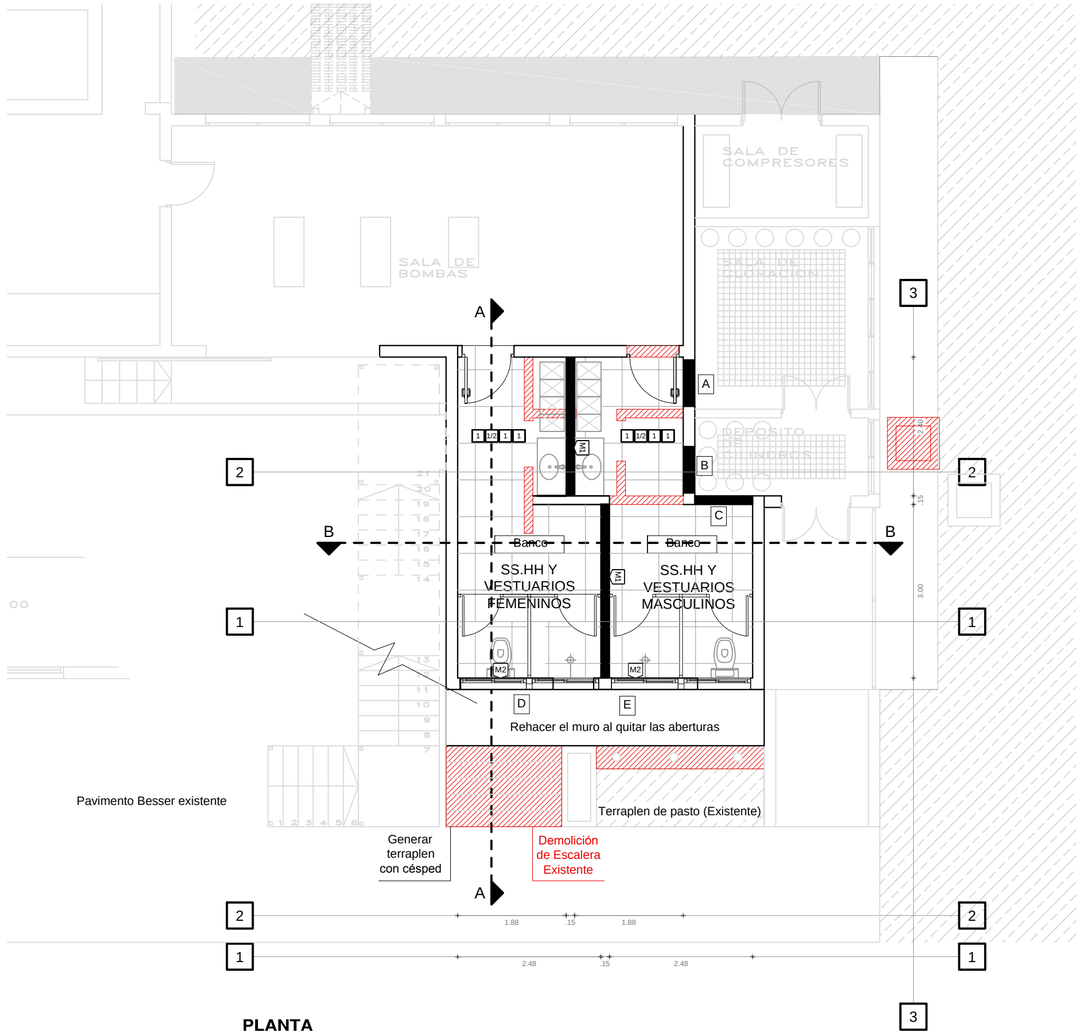

UBICACION

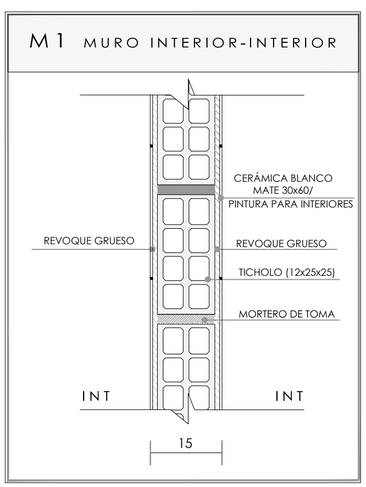

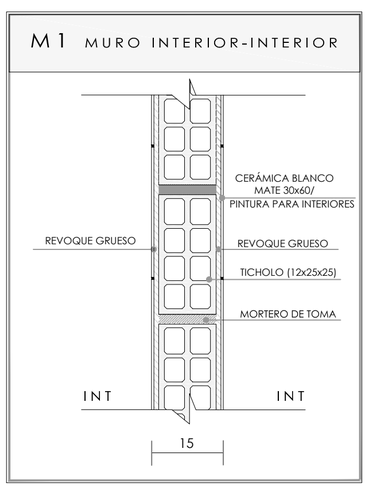

REFERENCIA DE TERMINACIONES

PAVIMENTO

1_ Porcelanato gris tonalidad a definir 60X60 rectificado

2_ Hormigón armado (Losetones 2.50x.070x0.05

3_ Arena y Portland mas pintura para piso de alto transito

PARAMENTOS

1_ Revoque fino + pintura int. Blanco Crudo.

2_ Cerámica rectificado blanco mate 60x30

3_ Revoque fino + pintura Ext. Gris Fosil

CIELORRASO

1_Revoque enduído y pintado con cielorraso antihongo color blanco

ZÓCALO

1_ Porcelanato gris tonalidad a definir 60X10 rectificado (a junta corrida con piso), h= 10 cm

NOTA: La referencia A-B-C-D-E hace referencia a rehacer con el tipo de muro similar el existente donde se quitaran 3 aberturas

ADMINISTRACIÓN DE LAS OBRAS SANITARIAS DEL ESTADO

LOCALIDAD:	DEPARTAMENTO:
RIO BRANCO	CERRO LARGO

USINA SS.HH. Y VESTUARIOS
PLANTA DE ALBAÑILERIA

GERENCIA DE OBRAS

GERENTE: ING. CÉSAR FERNÁNDEZ

DIVISIÓN ARQUITECTURA Y MANTENIMIENTO EDILICIO

JEFE DE PROYECTO:	ARQUITECTO:	FECHA:
ARQ. VERÓNICA SUÁREZ	JORGE BURGOS	ABRIL 2024
ASESOR TÉCNICO	ASIST. DE PROYECTO: ROSANA PEREIRA	ESCALA: 1:75
		PLANO: 48598/2

ISO-A2_594x420