


BENEFICIARIA MARISA PEREZ

BENEFICIARIA MIRIAM BORGES

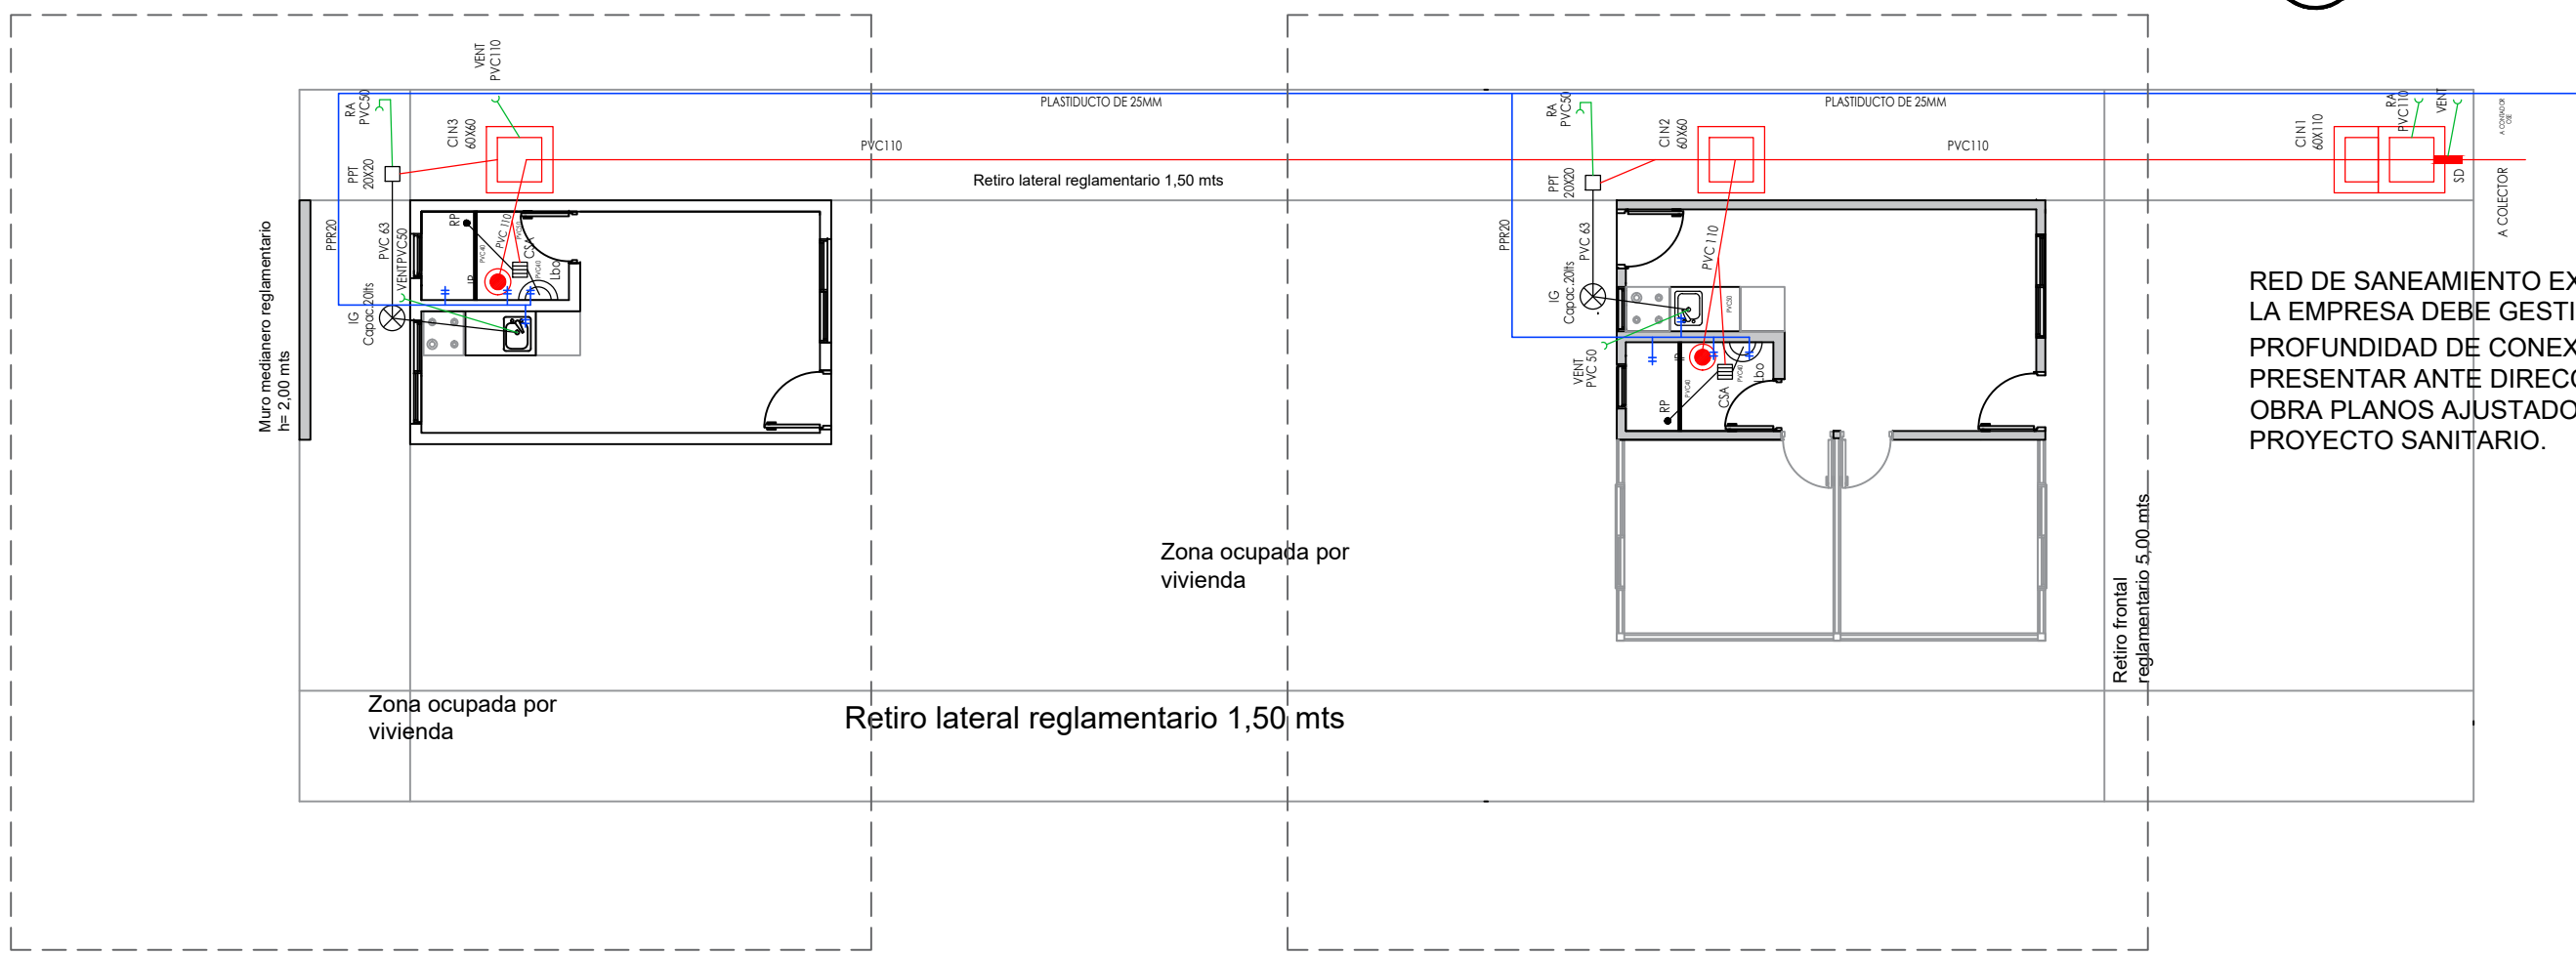

obra: MITIGACION		
propietario: MINISTERIO DE VIVIENDA		
padrón: 11506	paraje: RIVERA	departamento: RIVERA
plano: PLANTA GRAL DE SANITARIA MARISA PEREZ Y MIRIAM BORGES		
Familia: VARIOS	código:	proyecto: SA
asesor: Arq.Cesar Barboza	fecha: ENE 2016	lámina: SA00
	escala: 1/1000	