



CORTE AA
Esc: 1/50

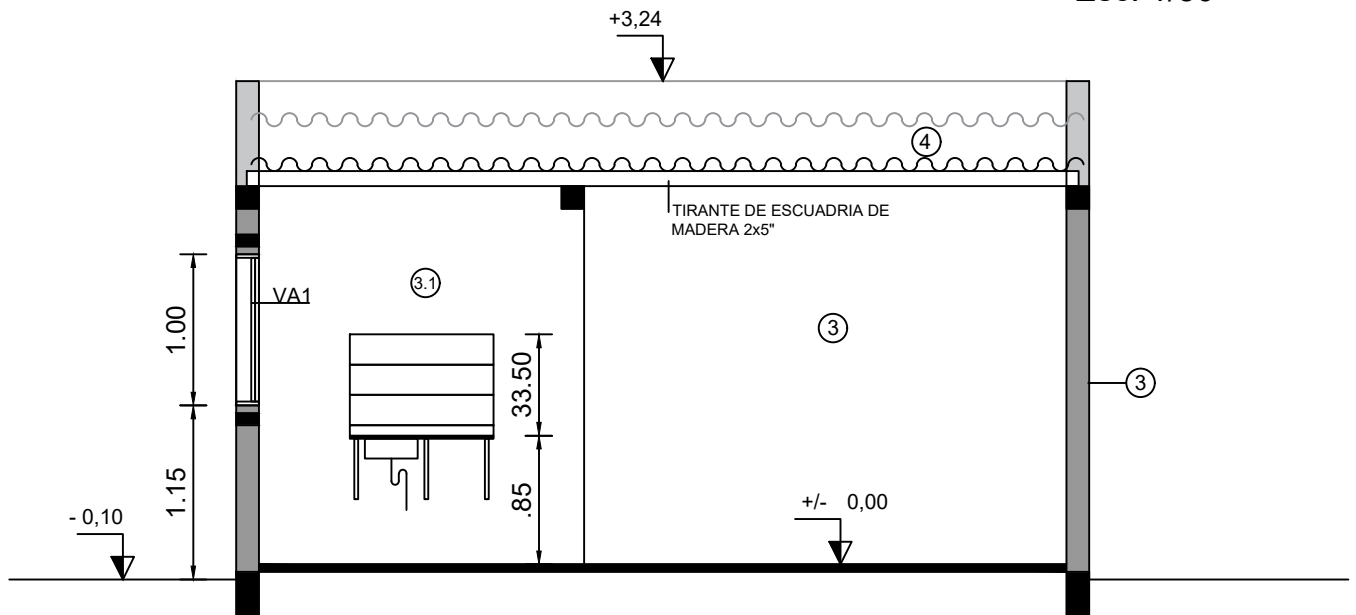

CORTE BB
Esc: 1/50

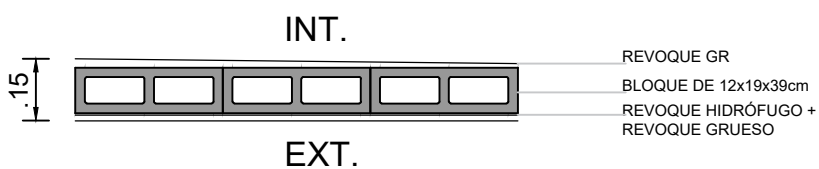

obra: MITIGACION		
propietario: MINISTERIO DE VIVIENDA		
padrón: 11506	paraje: RIVERA	departamento: RIVERA
plano: CORTES AA y BB		
Familia: MARISA PEREZ	código:	proyecto: AL
asesor: Arq.Cesar Barboza	fecha: ENE 2016	lámina: AL03
	escala: 1/50	