



FACHADA NORESTE
ESC. 1/50

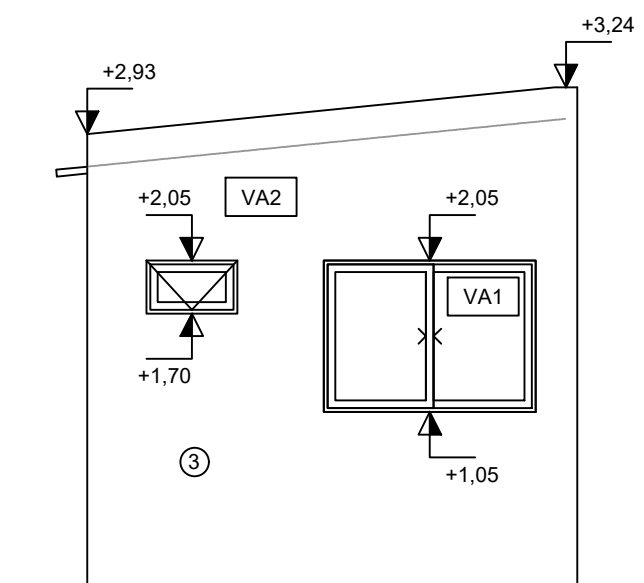

FACHADA SURESTE
ESC. 1/50

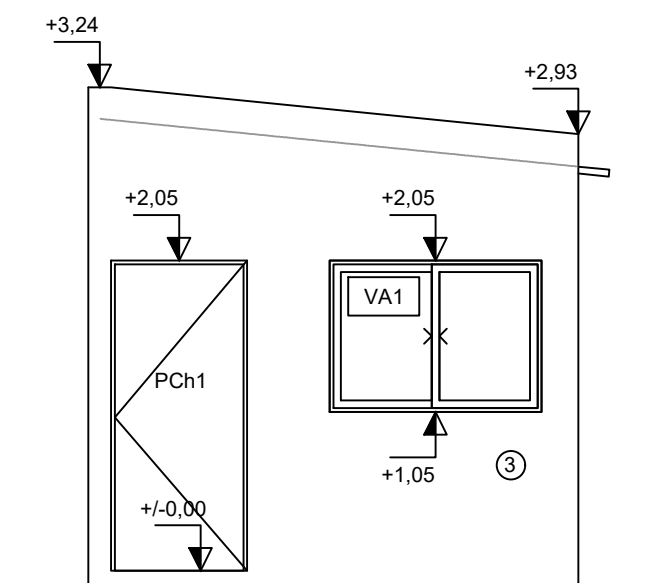

FACHADA NOROESTE
ESC. 1/50

REFERENCIAS:

3- Muro de mampostería de bloques de hormigón de 12x19x39 cm, revocado al interior con revoque grueso fratasado y terminado con pintura tipo Incalex Satinado o calidad similar, color blanco tiza. Al exterior se realizará un revoque en dos capas, siendo la primera una azotada hidrófuga y la segunda una revoque grueso fratasado terminado con pintura tipo Incamur de Inca o calidad similar, color terracota.

4- Cubierta de chapa zincada calibre 24 de un solo largo, fijada mediante ganchos galvanizados a tirantería de madera de 2x5". Al interior se colocará planchas de poliestireno expandido de 20mm sujetas mediante alambre galvanizado n°12 y cielorraso de tablas de PVC de 8mm de espesor o placas de OSB o MDF de 12mm. Se debe prever estructura auxiliar para fijar el cielorraso y evitar pandeos excesivos.

VA1- Ventana de aluminio corrediza, serie 20 de 140x100 cm.

VA2- Ventana de aluminio tabaquera, serie 20 de 60x35 cm.

PCh1- Puerta de chapa plegada de 80x205 cm, terminada con esmalte sintético semibrillo gris grafito.

obra: MITIGACION		
propietario: MINISTERIO DE VIVIENDA		
padrón: 11506	paraje: RIVERA	departamento: RIVERA
plano:		
FACHADAS		
Familia: MARISA PEREZ	código:	proyecto: AL
asesor: Arq.Cesar Barboza	fecha: ENE 2016	lámina: AL02
	escala: 1/50	