


BENEFICIARIA MARISA PEREZ

BENEFICIARIA MIRIAM BORGES

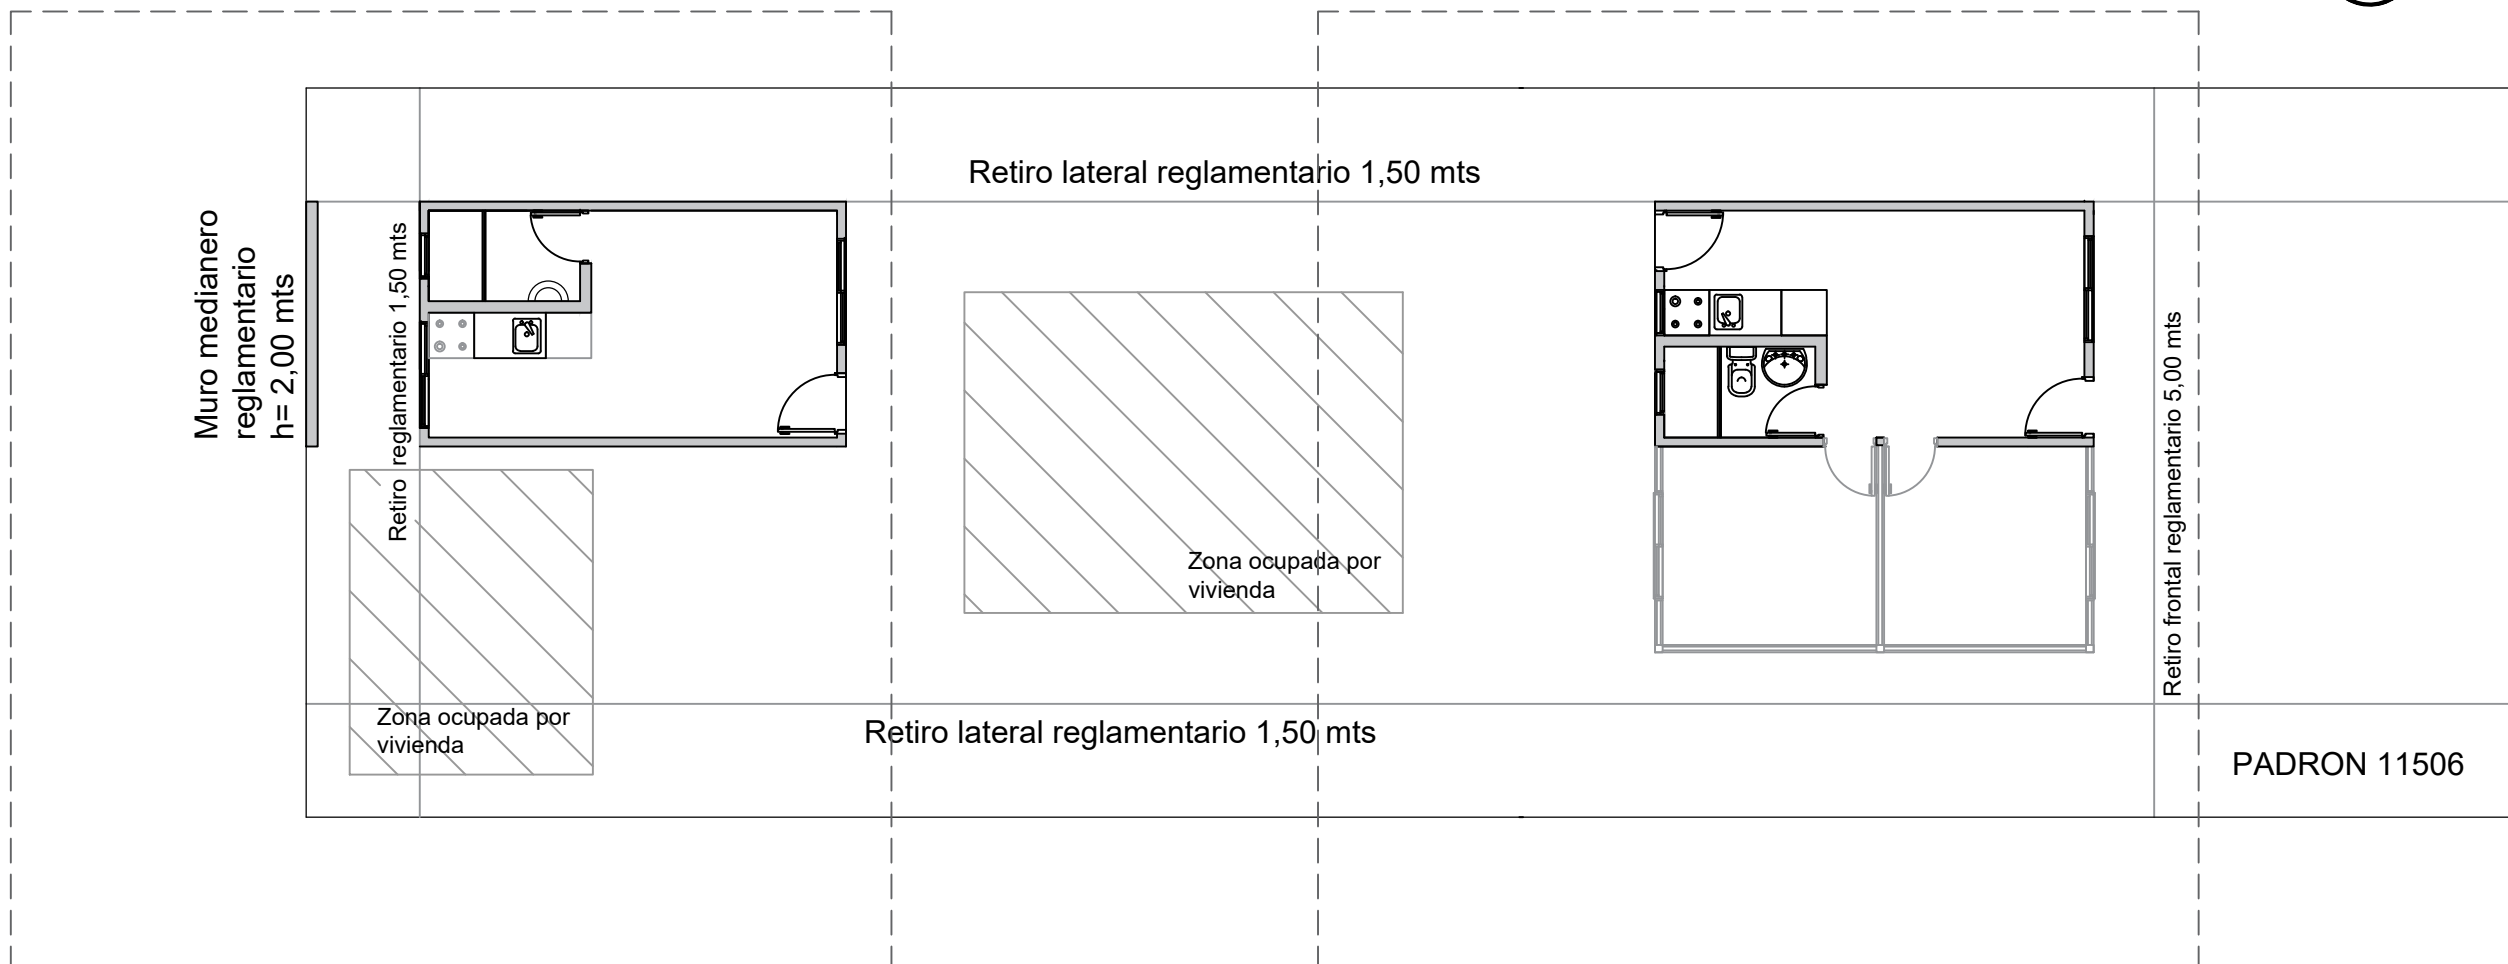

obra:			MITIGACION		
propietario:			MINISTERIO DE VIVIENDA		
padrón:	11506	paraje:	RIVERA	departamento:	RIVERA
plano:					
PLANTA DE UBICACION MARISA PEREZ Y MIRIAM BORGES					
Familia	VARIOS		código:	proyecto:	
asesor:	Arq.Cesar Barboza		fecha:	ENE 2016	
		escala:	1/1000		lámina:
				AL00	