


DETALLE CONSTRUCTIVO

ESC.1/20

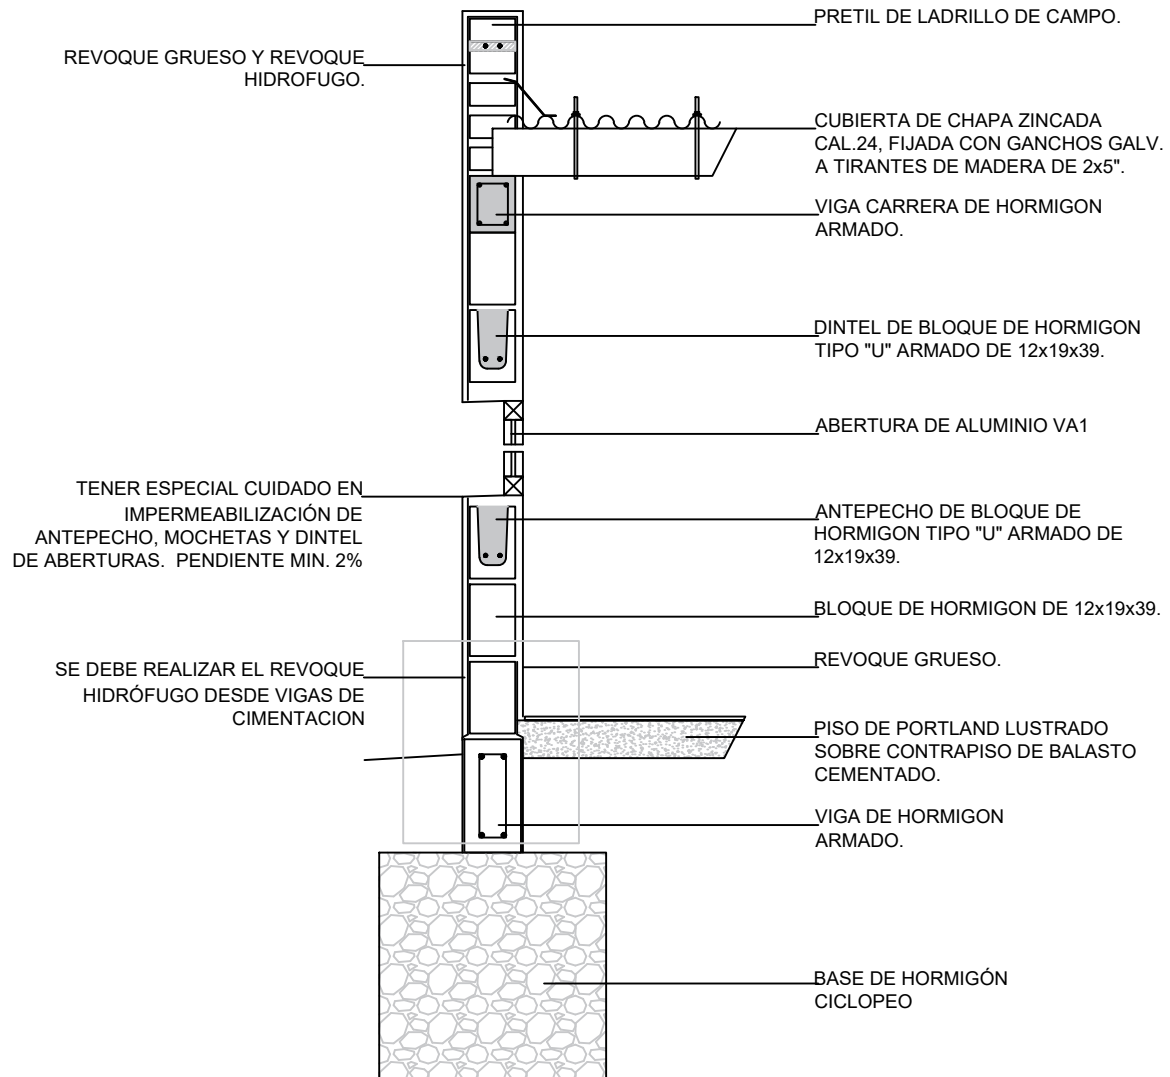

| | | | |
|--|--------------------------|---------------|-------------|
| MITIGACION | | | |
| propietario: MINISTERIO DE VIVIENDA | | | |
| padrón: | paraje: | departamento: | |
| 11506 | RIVERA | RIVERA | |
| plano: | | | |
| DETALLE CONSTRUCTIVO | | | |
| Familia | MARISA PEREZ | código: | proyecto: |
| asesor: | Arq.Cesar Barboza | fecha: | lámina: |
| | | ENE 2016 | AL04 |
| | | escala: | 1/20 |