


Muro medianero reglamentario
h= 2,00 mts

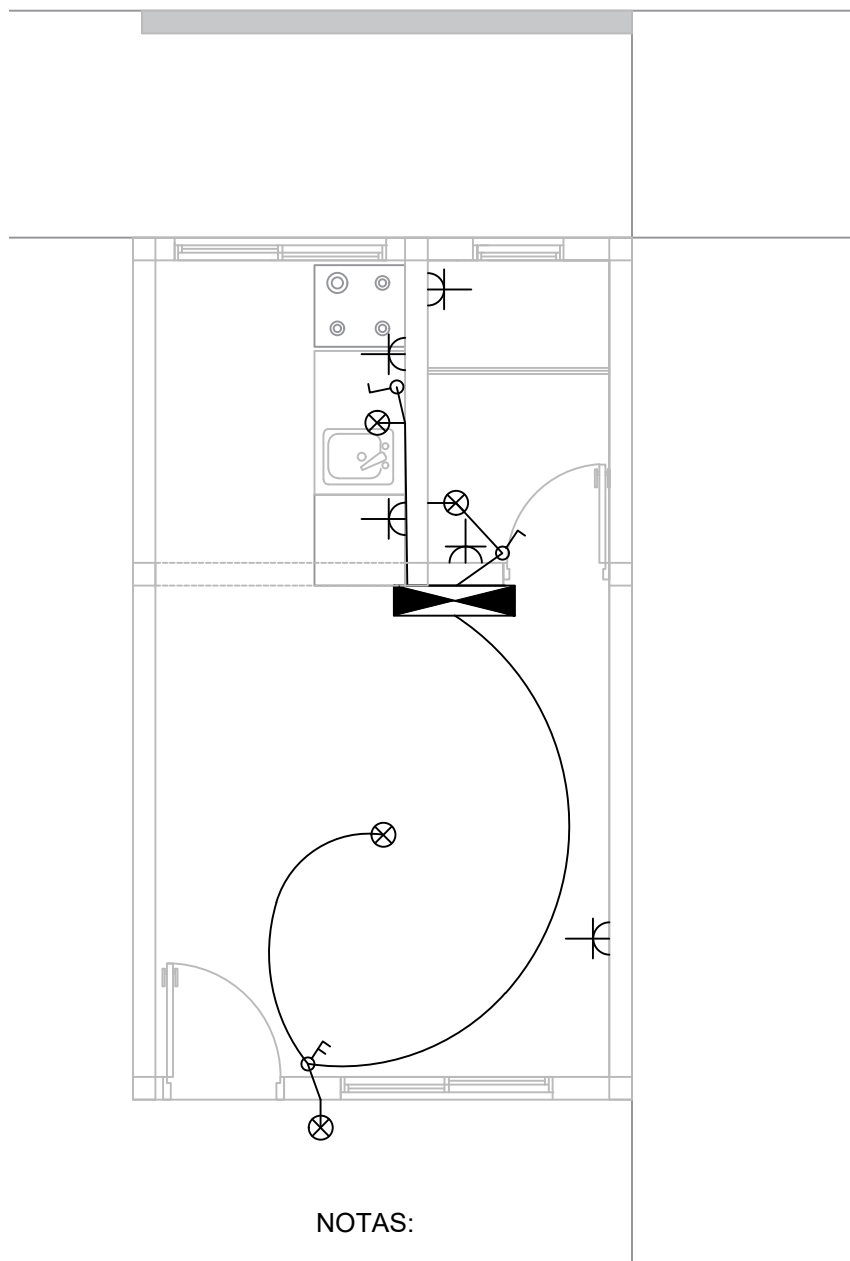

NOTAS:

- PREVIO AL INICIO DE LOS TRABAJOS, LA EMPRESA ADJUDICATARIA DE LAS OBRAS DEBERÁ PRESENTAR UN PROYECTO DE INSTALACIÓN ELECTRICA BASADO EN EL SIGUIENTE ANTEPROYECTO.
- DEBERÁ CUMPLIR CON EL REGLAMENTO DE BAJA TENSION DE UTE VIGENTE A LA FECHA.

ELÉCTRICA_referencias	
TABLERO	
CENTRO	
BRAZO	
INTERRUPTOR UNIPOLAR	
INTERRUPTOR BIPOLAR	
INTERRUPTOR COMBINACION	
TOMA CORRIENTE	
TIMBRE	
TELEFONO	

MITIGACION		
propietario: MINISTERIO DE VIVIENDA		
11506	paraje: RIVERA	departamento: RIVERA
INST. ELECTRICA		
MARISA PEREZ	código:	proyecto: ES
Arq.Cesar Barboza	fecha: ENE 2016	lámina: EL01
	escala: 1/50	