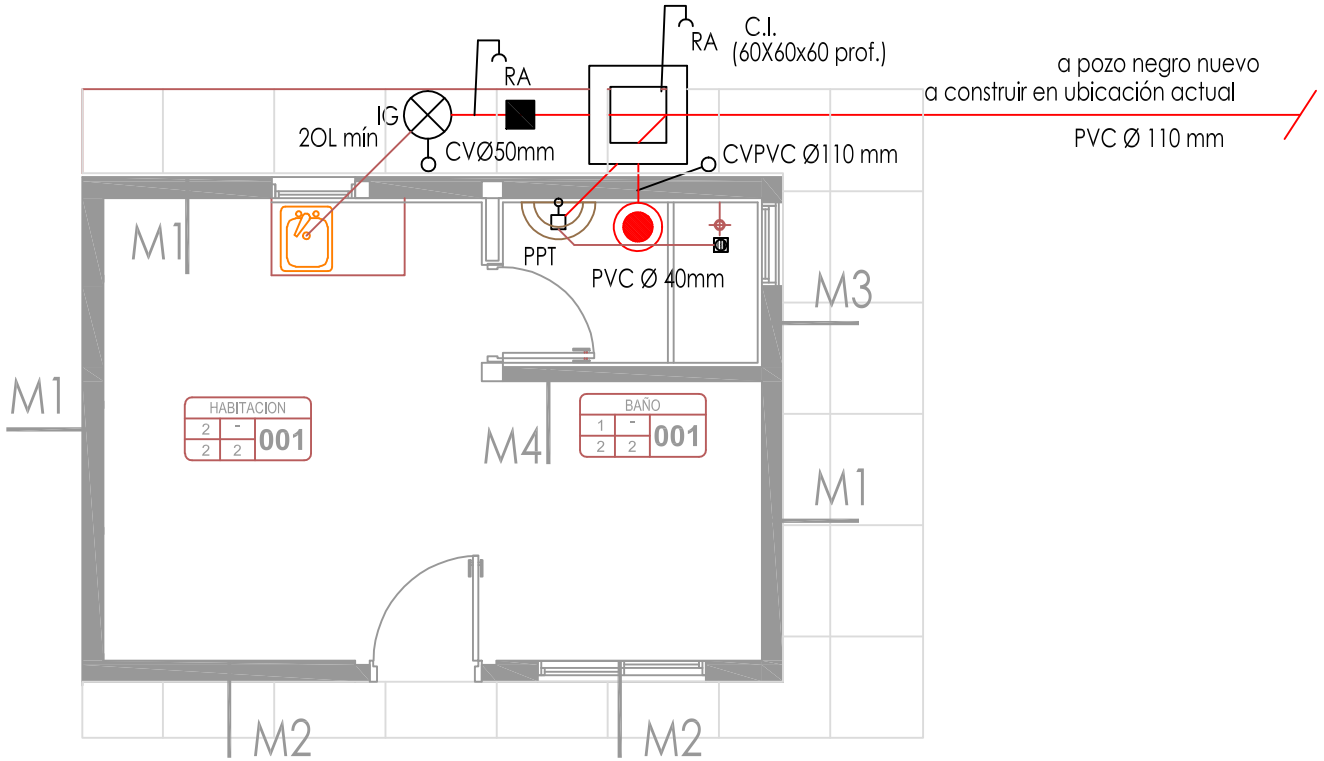

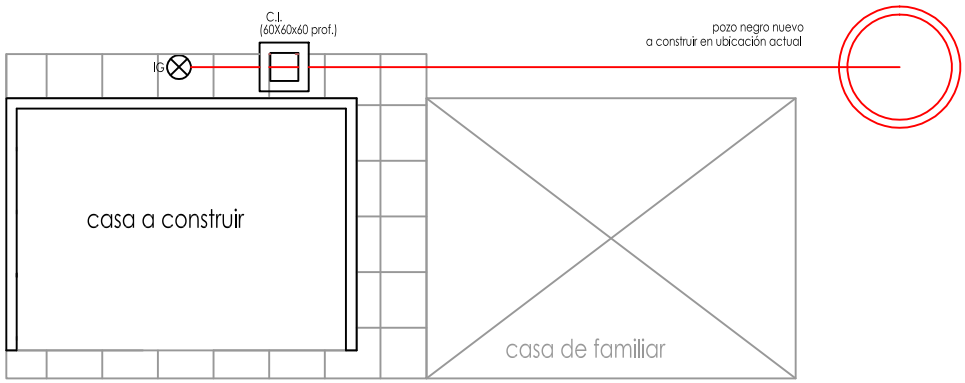

SANITARIA_referencias

INODORO ~~PEDESTAL~~	
LAVABO	
BIDET	
PILETA DE COCINA	
INTERCEPTOR DE GRASA	
DESAGÜE DE LAVADORA	
PILETA DE PATIO TAPADA	
BOCA DE DESAGÜE TAPADA	
CAJA SIFONADA ABIERTA	
CAJA SIFONADA TAPADA	
REJILLA DE PISO	
RA_REJILLA DE ASPIRACION	RA
RE_REJILLA DE EVACUACION	RE
CAMARA DE INSPECCION 60 x 60	

DESAGÜES PRIMARIOS EN TUBERÍAS DE PVC UNIT 206 Ø 110 mm

DESAGÜES SECUNDARIOS EN TUBERÍAS DE PVC UNIT 206 3.2 mm, Ø 40 mm, Ø 50 mm y Ø 63 mm

VENTILACIONES EN TUBERÍAS DE PVC UNIT 206 3.2 mm, Ø 63 mm, y Ø 110 mm

REVISION	FECHA	DESCRIPCION

obra: MITIGACION

propietario: MINISTERIO DE VIVIENDA

padrón: 7306 | barrio: La Pedrera Tacuarembó | departamento: TACUAREMBÓ

plano: HABITACION + BAÑO
Acondicionamiento SANITARIO

archivo: | código: PE | proyecto: Fila.Cuadrado

cesion: Arq. Ana Lucía Cocco | fecha: OCT 2016 | lámina: AS1

escala: 1:75

construye:

MVOTMA
Ministerio de Vivienda Ordenamiento Territorial y Medio Ambiente
CENTRO REGIONAL NORTE
25 de Mayo 145 :: Tacuarembó