



Dirección Nacional de Aduanas
DEPARTAMENTO DE RECURSOS FÍSICOS

Rambla 25 de Agosto de 1825 N° 199 y Yacaré / 29150007 int. 7512



EDIFICIO
Vivienda - DNA - Dolores


DIRECCION
Rambla Gral. Artigas entre Soriano y 18 de Julio

FECHA
02/2019

ESCALA
1:25

HOJA

H8

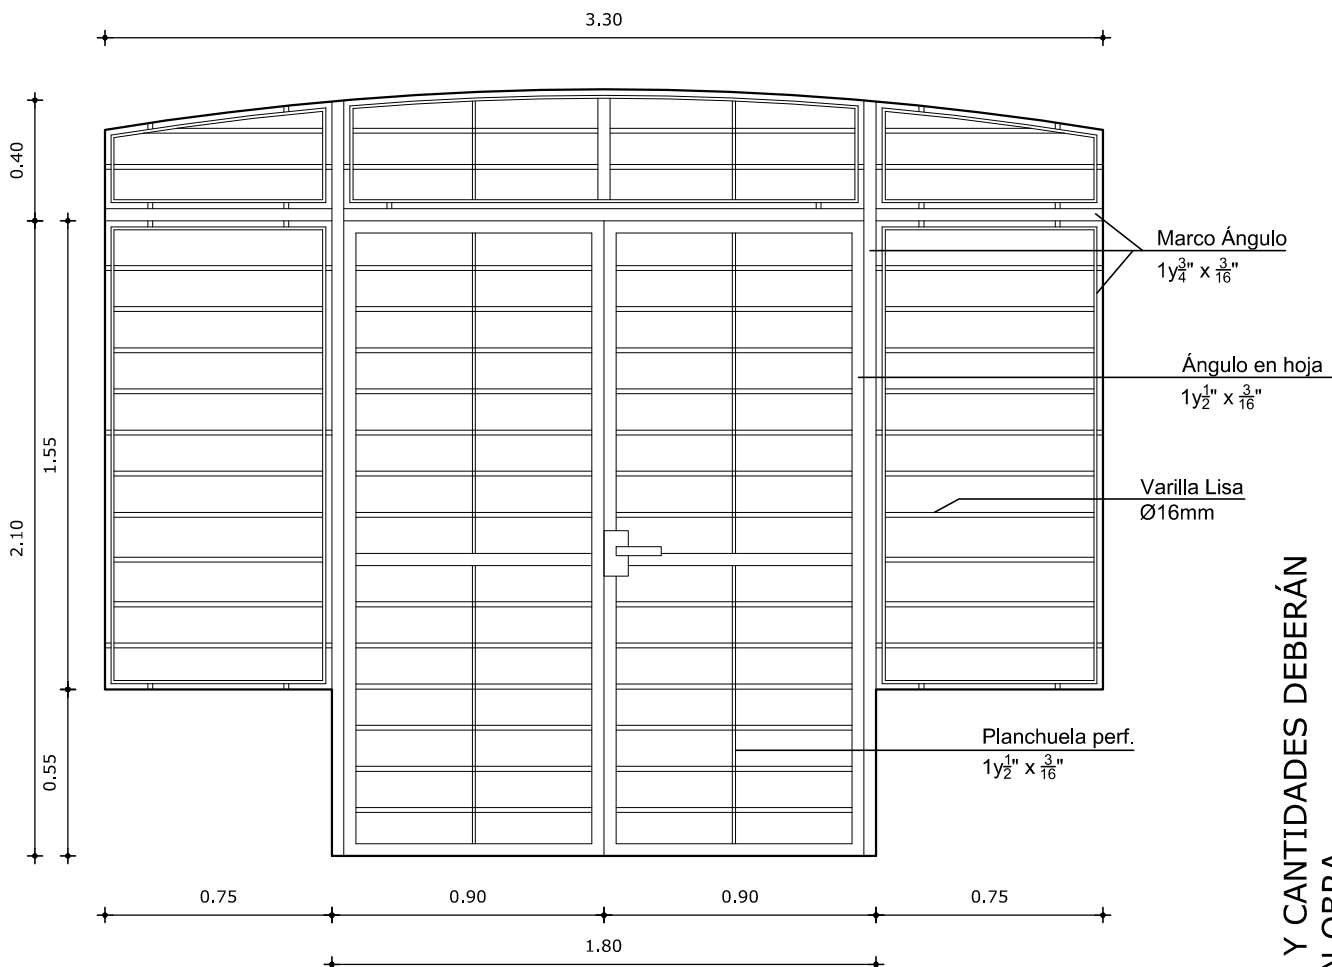

H8:

- Cantidad 1
- Marco en ángulo de $1\frac{3}{4}'' \times \frac{3}{16}''$
- Marco de hoja ángulo $1\frac{1}{2}'' \times \frac{3}{16}''$
- Varillas horizontales Ø16mm
- Planchuela vertical $1\frac{1}{2}'' \times \frac{3}{16}''$
- Movimiento: 4 pomelas de 120mm/hoja
- Acción: Manija tipo avión
- Cierre: Cerradura tipo Star + pasador a piso en segunda hija
- Incluye caja para cerradura
- Incluye orejas para candado
- Amure con pernos Ø19mm soldados a ángulo
- Dos manos de antióxido
- Tres manos de esmalte sintético color gris grafito

NOTA: TODAS LAS MEDIDAS Y CANTIDADES DEBERÁN
SER VERIFICADAS EN OBRA.

PUERTA EXISTENTE ESCALA 1:25

NOTA

. TODAS LAS MEDIDAS SE VERIFICARAN EN OBRA.

. LOS MARCOS SE AMURARAN SIN SU CORRESPONDIENTES HOJAS,
Y DEBERAN ENTREGARSE PROTEGIDOS CONTRA EVENTUALES
MANCHAS PRODUCIDAS POR MORTERO DE CAL O CEMENTO. TODAS
LAS ABERTURAS SE DIBUJARAN VISTAS DESDE EL EXTERIOR.

TIPO	H8	CANTIDAD	1	IZQ.		UBICACION	PB
				DER.			