



Dirección Nacional de Aduanas  
DEPARTAMENTO DE RECURSOS FÍSICOS

Rambla 25 de Agosto de 1825 N° 199 y Yacaré / 29150007 int. 7512



EDIFICIO  
Vivienda - DNA - Dolores


DIRECCION  
Rambla Gral. Artigas entre Soriano y 18 de Julio

FECHA  
01/2019

ESCALA  
1:25

HOJA

H4

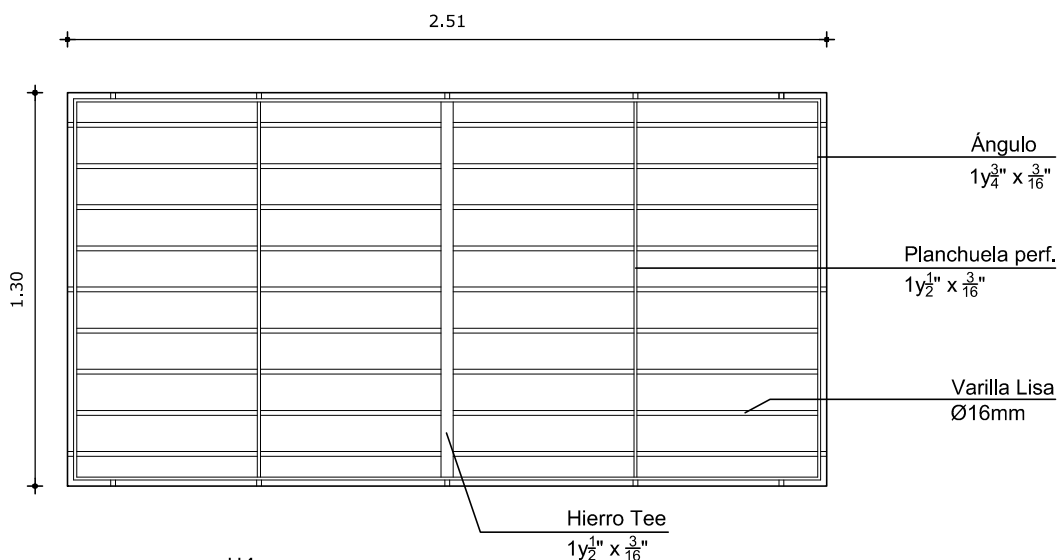

H4:

- Cantidad 1
- Marco en ángulo de  $1\frac{3}{4}'' \times \frac{3}{16}''$
- Varillas horizontales Ø16mm
- Tee vertical  $1\frac{1}{2}'' \times \frac{3}{16}''$
- Planchuela vertical  $1\frac{1}{2}'' \times \frac{3}{16}''$
- Amure con pernos Ø19mm soldados a ángulo
- Dos manos de antióxido
- Tres manos de esmalte sintético color gris grafito

NOTA: TODAS LAS MEDIDAS Y CANTIDADES DEBERÁN SER VERIFICADAS EN OBRA.

PUERTA EXISTENTE ESCALA 1:25

NOTA

. TODAS LAS MEDIDAS SE VERIFICARAN EN OBRA.

. LOS MARCOS SE AMURARAN SIN SU CORRESPONDIENTES HOJAS, Y DEBERAN ENTREGARSE PROTEGIDOS CONTRA EVENTUALES MANCHAS PRODUCIDAS POR MORTERO DE CAL O CEMENTO. TODAS LAS ABERTURAS SE DIBUJARAN VISTAS DESDE EL EXTERIOR.

TIPO	H4	CANTIDAD	1	IZQ.	DER.	UBICACION	PB
------	----	----------	---	------	------	-----------	----