



Dirección Nacional de Aduanas
DEPARTAMENTO DE RECURSOS FÍSICOS


Rambla 25 de Agosto de 1825 N° 199 y Yacaré / 20150007 int. 7512



EDIFICIO Vivienda - DNA - Dolores	
DIRECCION Rambla Gral. Artigas entre Soriano y 18 de Julio	
FECHA 02/2019	ESCALA 1:25

HOJA

H1

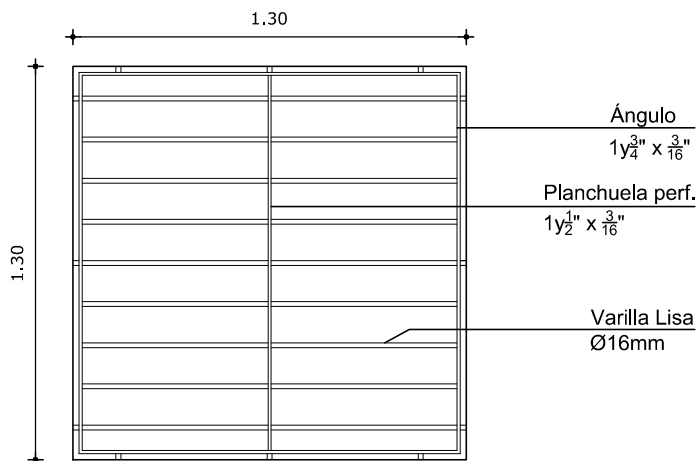

H1:

- Cantidad 3
- Marco en ángulo de $1\frac{3}{4}" \times \frac{3}{16}"$
- Varillas horizontales Ø16mm
- Planchuela vertical $1\frac{1}{2}" \times \frac{3}{16}"$
- Amure con pernos Ø19mm soldados a ángulo
- Dos manos de antióxido
- Tres manos de esmalte sintético color gris grafito

NOTA: TODAS LAS MEDIDAS Y CANTIDADES DEBERÁN SER VERIFICADAS EN OBRA.

PUERTA EXISTENTE ESCALA 1:25

NOTA

. TODAS LAS MEDIDAS SE VERIFICARAN EN OBRA.

. LOS MARCOS SE AMURARAN SIN SU CORRESPONDIENTES HOJAS, Y DEBERAN ENTREGARSE PROTEGIDOS CONTRA EVENTUALES MANCHAS PRODUCIDAS POR MORTERO DE CAL O CEMENTO. TODAS LAS ABERTURAS SE DIBUJARAN VISTAS DESDE EL EXTERIOR.

TIPO	H1	CANTIDAD	3	IZQ.		UBICACION	PB
				DER.			