
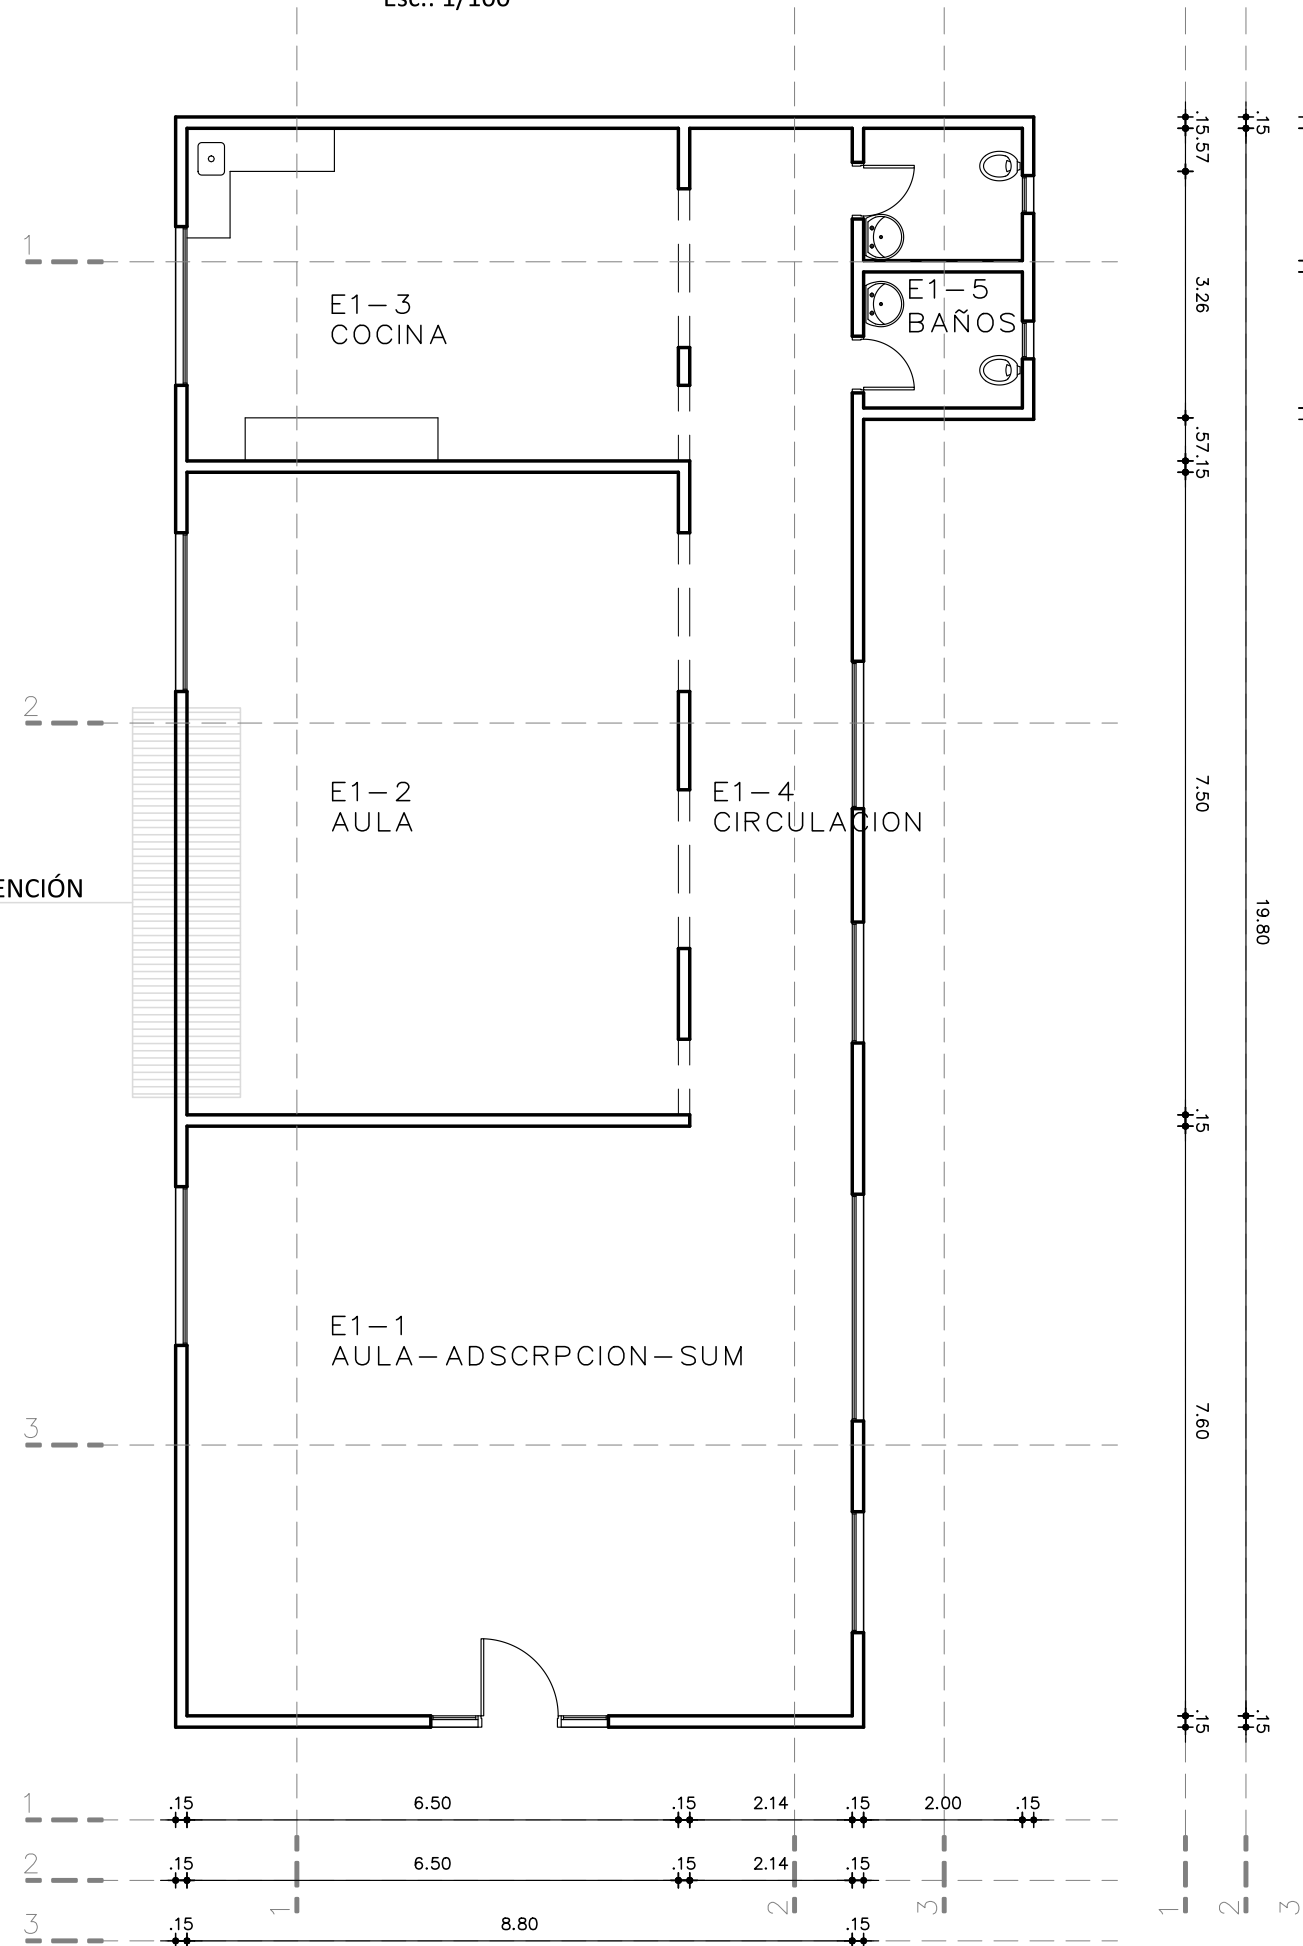



Esc.: 1/100

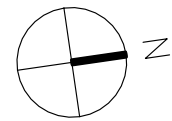

	<b>ADMINISTRACIÓN NACIONAL DE EDUCACIÓN PÚBLICA</b>		CONSEJO DIRECTIVO CENTRAL
			DIRECCIÓN SECTORIAL DE INFRAESTRUCTURA
<b>COMISION DESCENTRALIZADA DE PAYSANDU</b>			
ESCUELA ANEXO UTU	LOCALIDAD:	PIEDRAS COLORADAS	FECHA: <b>10/2020</b>
	DEPARTAMENTO:	PAYSANDU	ESCALA: 1/100
<h2 style="margin-top: 0;">PLANTA RELEVAMIENTO</h2>			LAMINA Nro:  L2    A 01
FERNANDA ALVES FIRMA:			
FIRMA:			