



PLANTA UBICACION
Esc.: 1/500

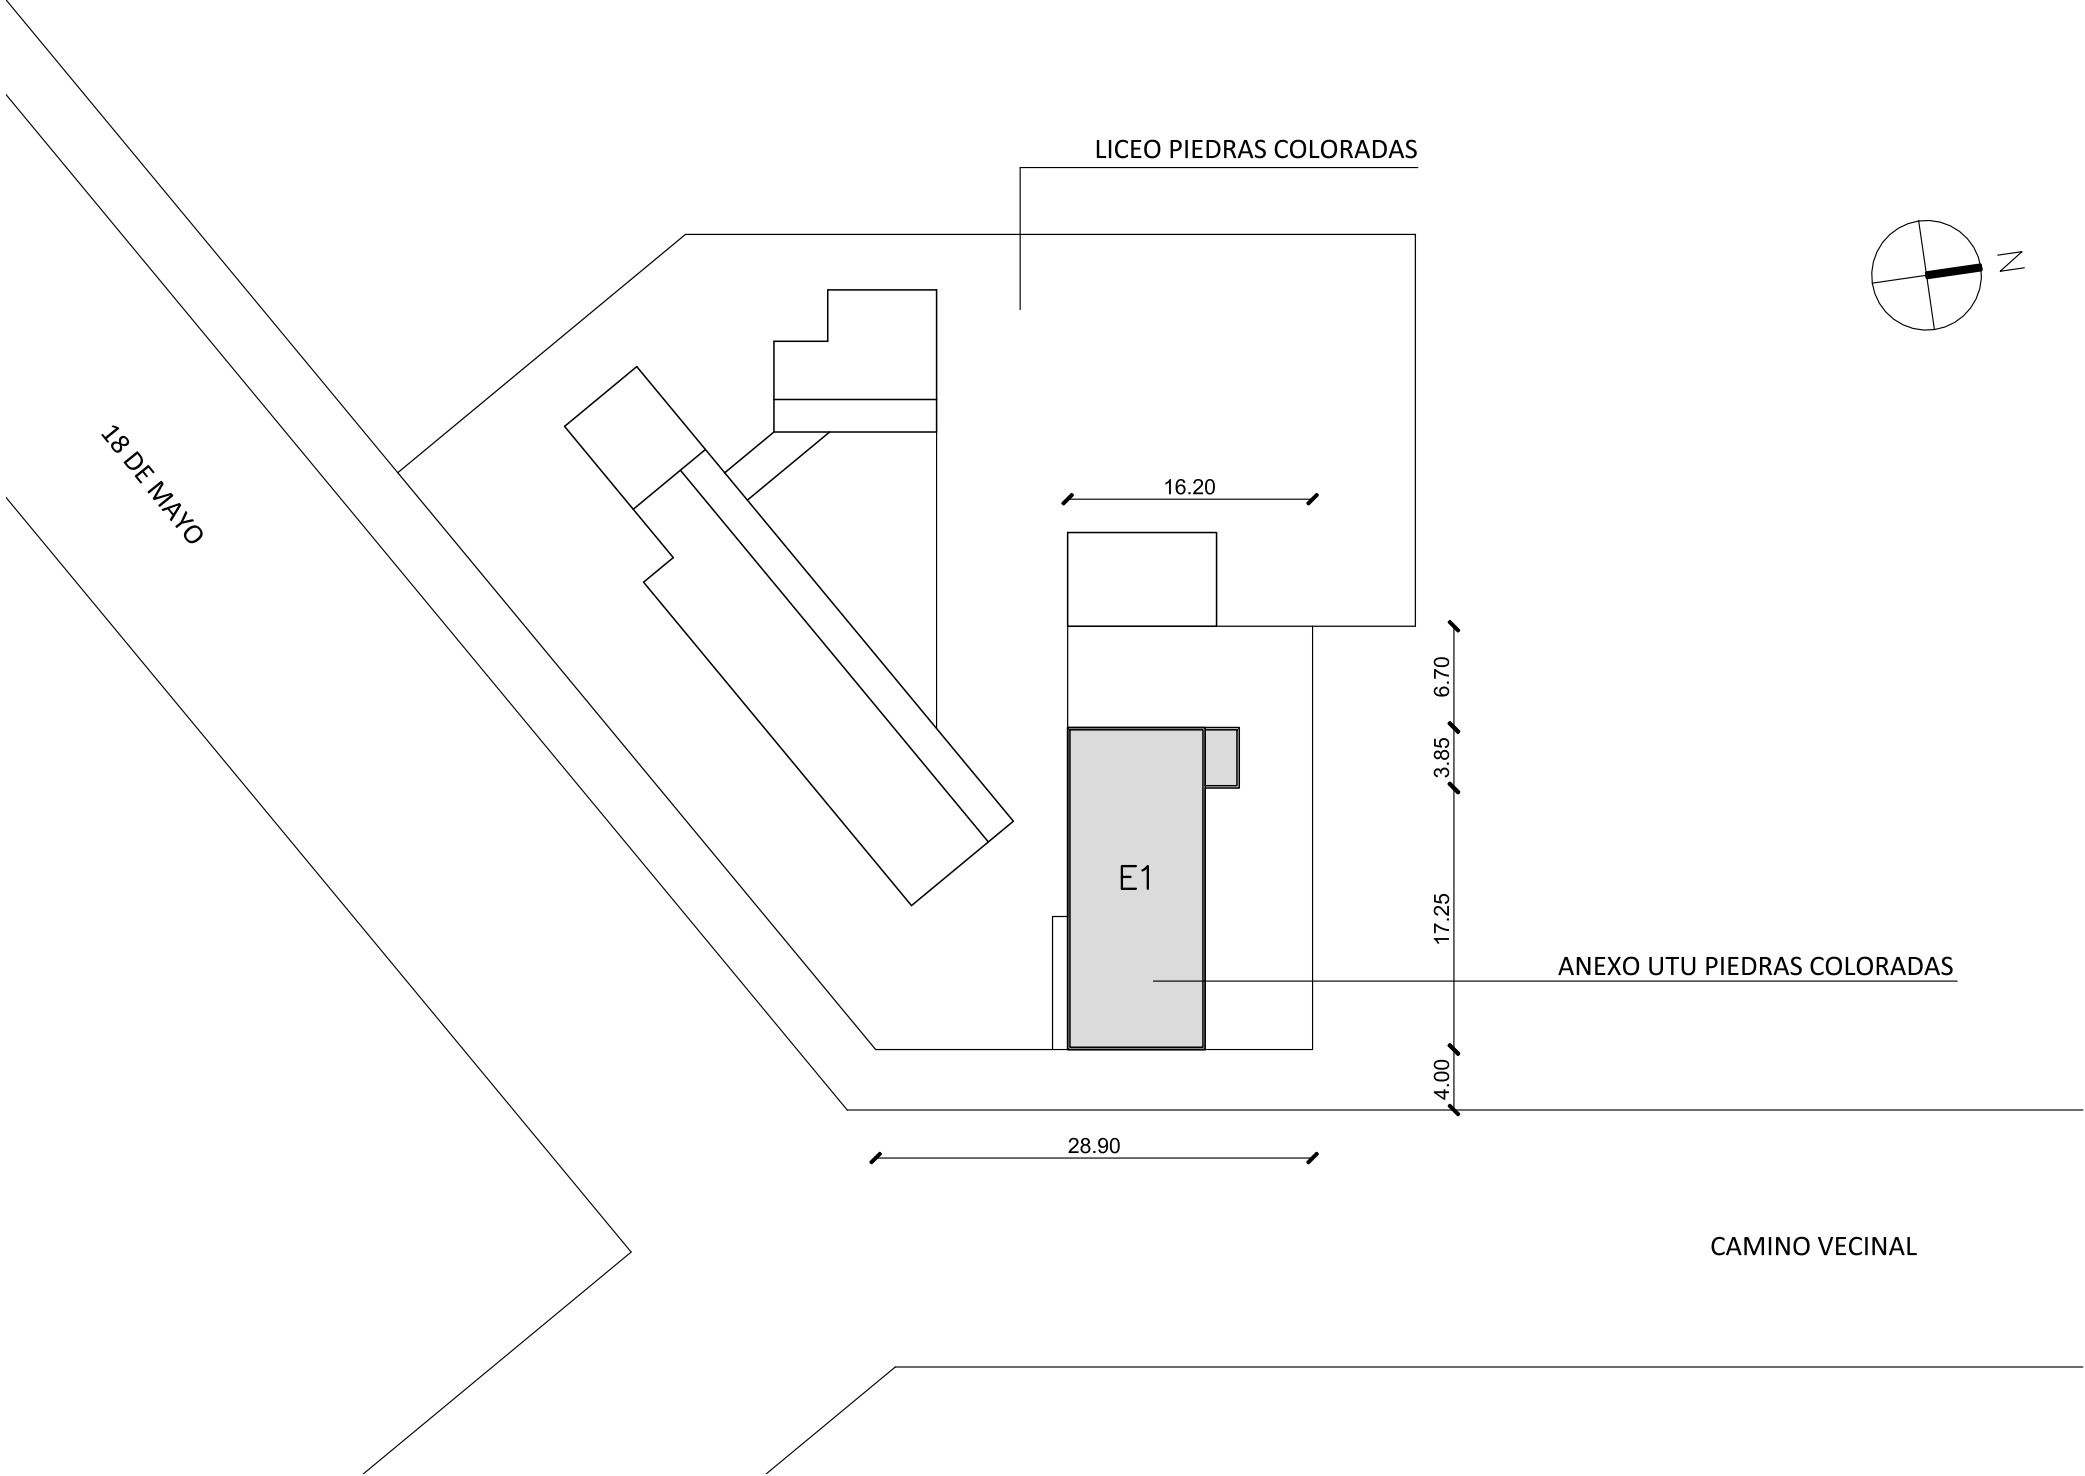

		CONSEJO DIRECTIVO CENTRAL DIRECCIÓN SECTORIAL DE INFRAESTRUCTURA COMISION DESCENTRALIZADA DE PAYSANDU	
OBRA: ESCUELA ANEXO UTU		LOCALIDAD: PIEDRAS COLORADAS DEPARTAMENTO: PAYSANDU	FECHA: 10/2020 ESCALA: 1/500
PLANO DE: PLANTA UBICACION			LAMINA Nro: L1
ARQUITECTO: FERNANDA ALVES FIRMA:			U 01
AYTE. de ARQTO.:			
TECNICO: FIRMA:			