PLANTA PROYECTO

Esc.: 1/100

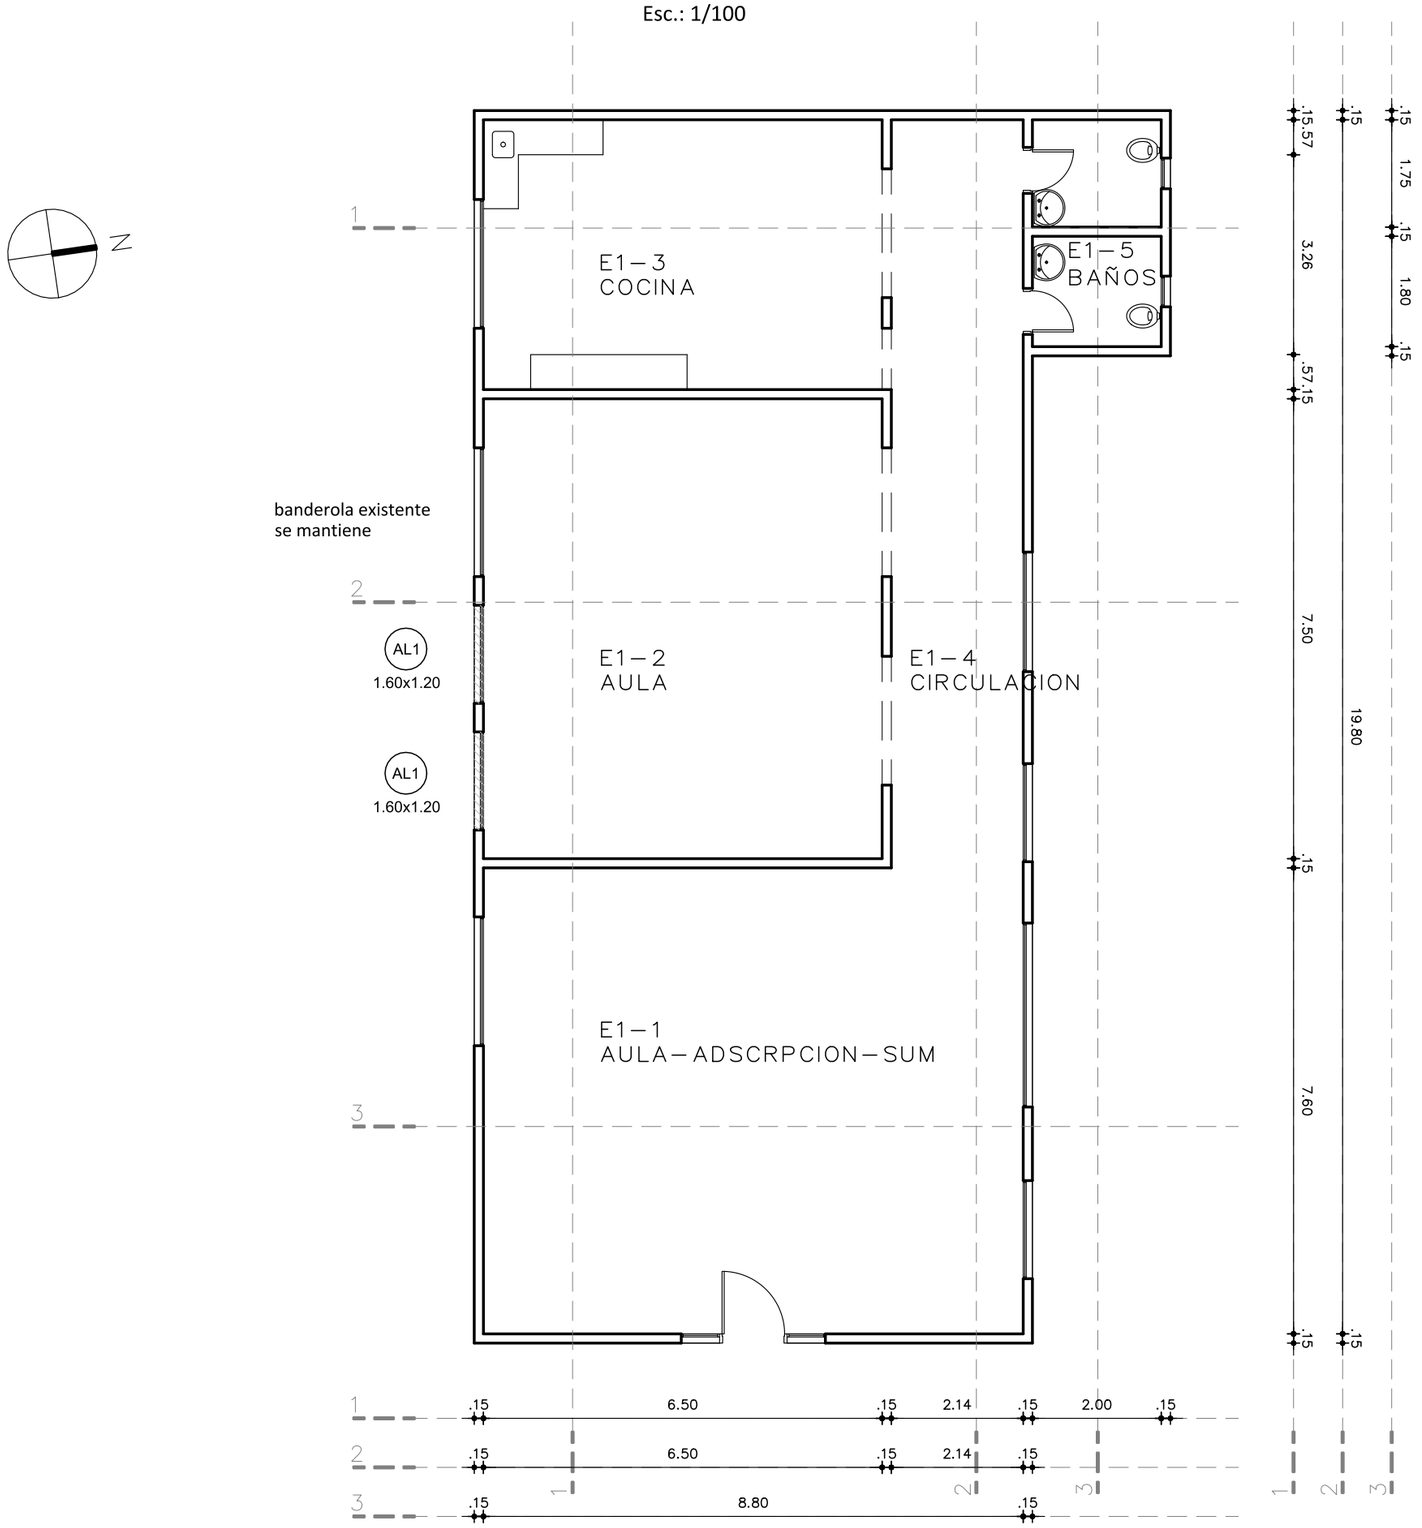

REFERENCIA DE MUROS

- MURO A CONSTRUIR
- MURO A DEMOLER
- MURO EXISTENTE

ADMINISTRACIÓN NACIONAL DE EDUCACIÓN PÚBLICA

CONSEJO DIRECTIVO CENTRAL
DIRECCIÓN SECTORIAL DE INFRAESTRUCTURA
COMISION DESCENTRALIZADA DE PAYSANDU

ESCUELA ANEXO UTU	LOCALIDAD: PIEDRAS COLORADAS DEPARTAMENTO: PAYSANDU	FECHA: 10/2020 ESCALA: 1/100
PLANTA PROYECTO		LAMINA Nro: L3
FERNANDA ALVES	FIRMA:	A02
	FIRMA:	