



AREA DE PROYECTOS

GERENCIA DE INVERSIONES
CONSEJO DIRECTIVO CENTRAL

OBRA

ANEXO UTU

PIEDRAS COLORADAS - DEPARTAMENTO DE PAYSANDU

FECHA


09/2020

ANEXO

A

HOJA

4

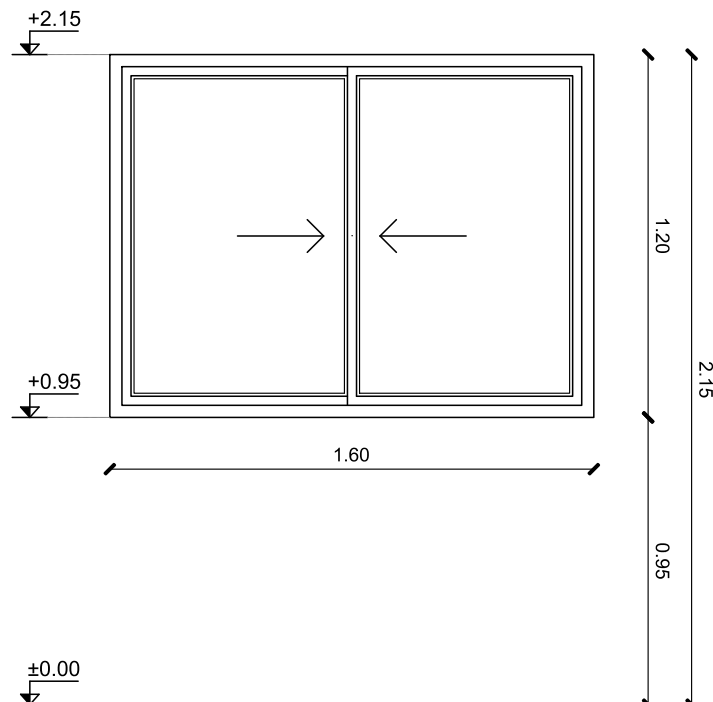

VENTANA - CORREDIZA (SERIE 25)

ESCALA 1/25

DETALLES LAMINA

TIPO	AL1	CANTIDAD	2	IZQ. DER.	UBICACION	AULA 2
------	-----	----------	---	--------------	-----------	--------

PREMARCO

MARCO GUIA (SIN ANODIZAR) :

TAPAJUNTAS :

PERFILES	MARCO	HOR.INFERIOR	2539-2536	ACCESORIOS	A-4040/4060 (GRAPA DE AMURE)
		HOR.SUPERIOR	2528		A-3020/3030 (DISPOSITIVO DE ESTANQUEIDAD)
		LATERALES	2501		A-7040 (FELPILLA)
		DIVISOR HOR.	-		A-3540 (TOPE TAPON)
		DIVISOR VERT.	0317		A-2071 (CIERRE "LARA") (6)
		PORTACONTR.	4514		A-2860 (BURLETE)
		CONTRAVIDRIO	-		A-1230 (CONJUNTO DE RODAMIENTO CON RULEMAN)
		ELEM.ARMADO	5537		A-3100 (PROTECTOR DE DESAGÜE CON TAPA)
		CONECTOR HOR.	4525		A-7150 (FELPILLA)
		CONECTOR VERT.	2588		A-2240 (TIRADOR LATERAL EMBUTIDO)
	HOJA	HOR.INFERIOR	4503		A-3150 (BOCA DE DESAGÜE)
		HOR.SUPERIOR	4504		
		LATERALES	4505		
		ENGANCHE	INTERIOR: 4507 EXTERIOR: -		
		COMPLEMENTO	-		
		DIVISOR HOR.	-		
		DIVISOR VERT.	-		
		CONTRAVIDRIO	4514		
		ELEM.ARMADO	-		
		OTROS	-		

TERMINACION

ANODIZADO NATURAL 10 MICRAS MINIMO

VIDRIOS

ESPESOR: 4mm

TIPO:

TRANSPARENTE

COLOCACION:

C/SILICONA AL EXT Y C/BURLETE AL INT.

OBSERVACIONES

- NOTA :
- TODAS LAS MEDIDAS SE VERIFICARAN EN OBRA.
 - Los marcos se amuraran sin su correspondientes hojas, y deberán entregarse protegidos contra eventuales manchas producidas por motero de cal o cemento
 - Todas las aberturas se dibujan vistas desde el exterior. Las medidas son en metros.