




Tipo
Puerta de acceso

Cantidad
2

Iz. 1
Der. 1


Ubicación
MGAP SEDE CENTRAL 1º piso
SALA SCHWEDT

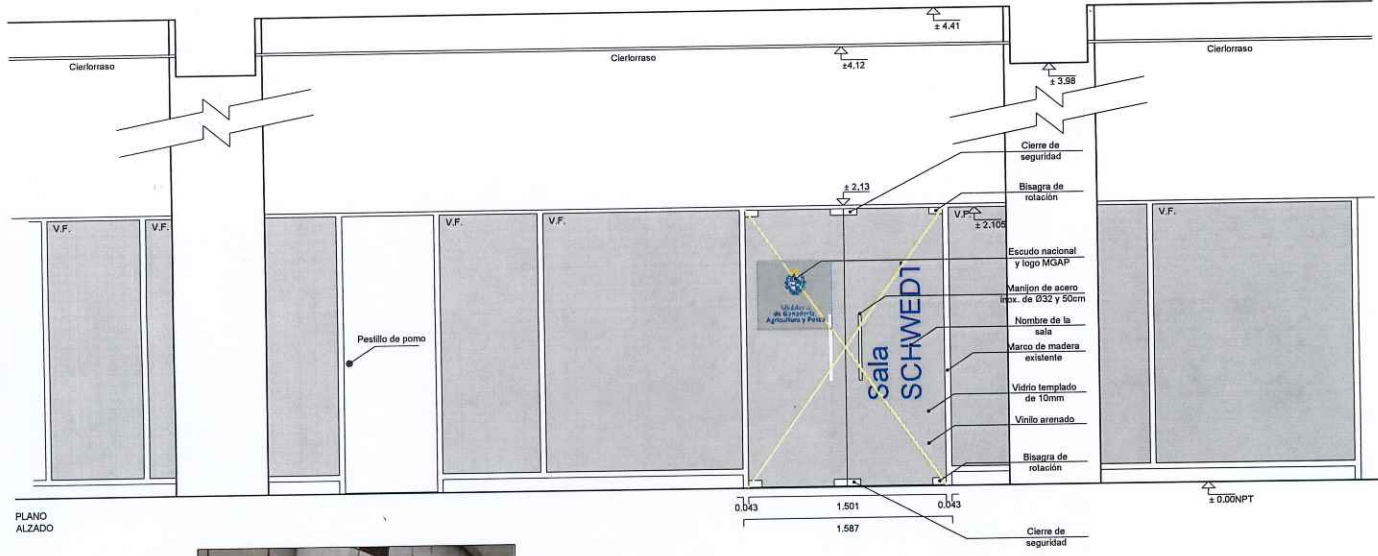


PLANO ALZADO



IMAGENES ZONA A INTERVENIR

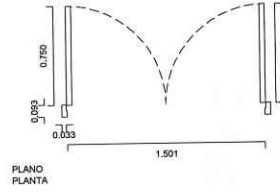

PLANO PLANTA

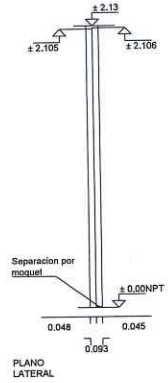

PLANO LATERAL

Linea	
Tipo	Blindex
Movimiento	Batiente
Color	Arenado con vinilo de corte

Vidrio	Templado	10 mm
Herraje	Manijon a ambos lados de las puertas	
Premarco	El existente de madera	
Contramarco	No	
Umbral	No	Tapa junta No

Instalación	Suministro e instalacion
Ing. a obra	A coordinar
Accesorios	

Notas:
Todas las medidas se rectificaran en obra.
Las medidas se expresan en metros.
Aberturas vistas desde exterior de local.

Escala
1:55




Tipo
Vinilo para V.F.

Cantidad
6

Iz.
Der.

Ubicación
MGAP SEDE CENTRAL 1º piso
SALA SCHWEDT

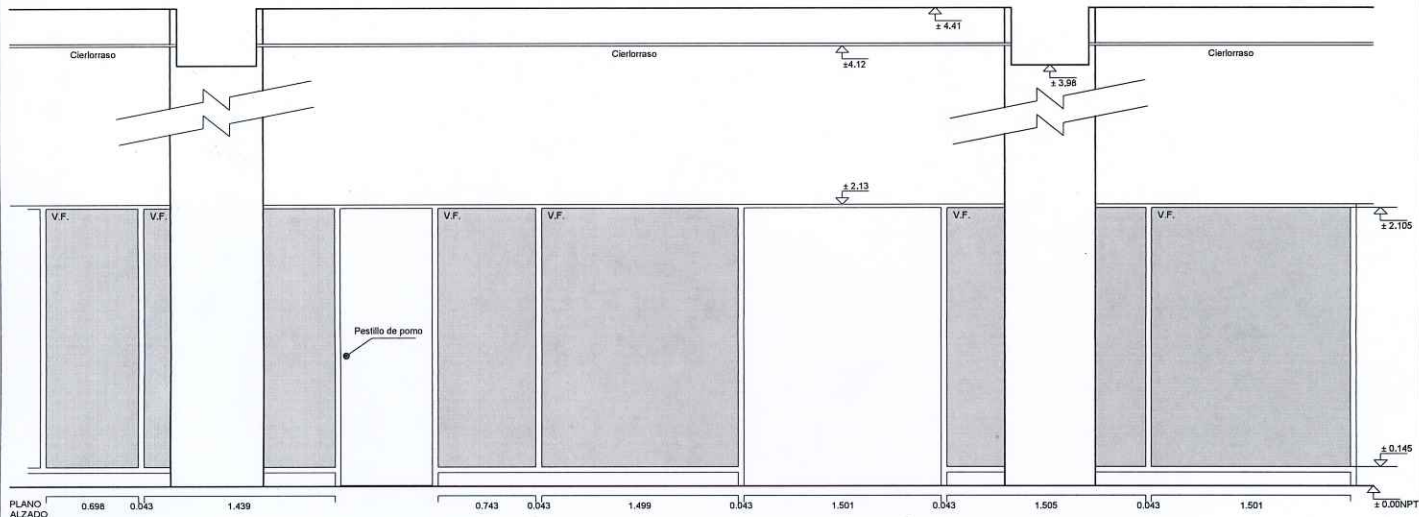

IMAGENES ZONA A INTERVENIR



Los vidrios son fijos acanalados, por lo que solicitamos a las empresas concurrir a verificar la mejor opción de colocación del vinilo

Tipo	Vinilo
Color	Arenado

Notas:
Todas las medidas se rectifican en obra.
Las medidas se expresan en metros.
Aberturas vistas desde exterior de local.

Escala
1:55