




R- 6b  
Estacionamiento  
Tarifado




R-6b  
Motos



R-6b  
Reservado




Zona urbana

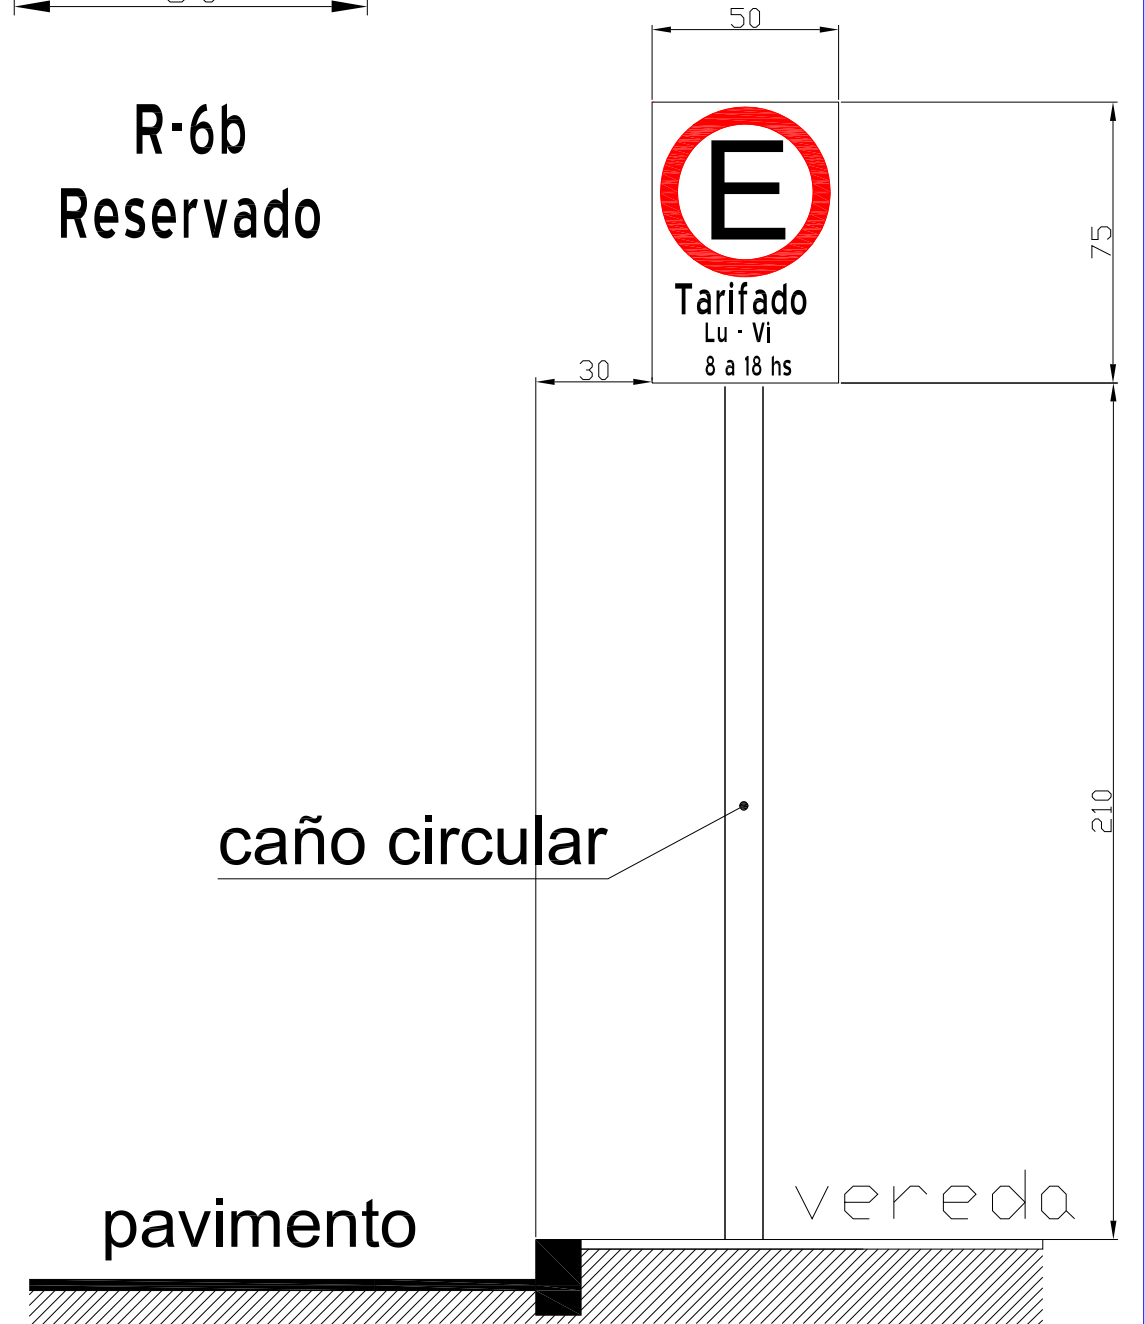

caño circular

pavimento

vereda



Intendencia Departamental Durazno  
Departamento de Obras  
División Planeamiento y Arquitectura

OBRA: SEÑALIZACIÓN VERTICAL Y DEMARCACIÓN HORIZONTAL PARA EL TARIFADO DE ESTACIONAMIENTOS DE LA CIUDAD DE DURAZNO

TÉCNICO: Flavio Flores	PLANO: Ubicación Estacionamientos
DIBUJANTE:	
ESCALA 1/10.000	FECHA: Octubre 2017
PLANO Nº 1	