




CASETA DE PERFORACION

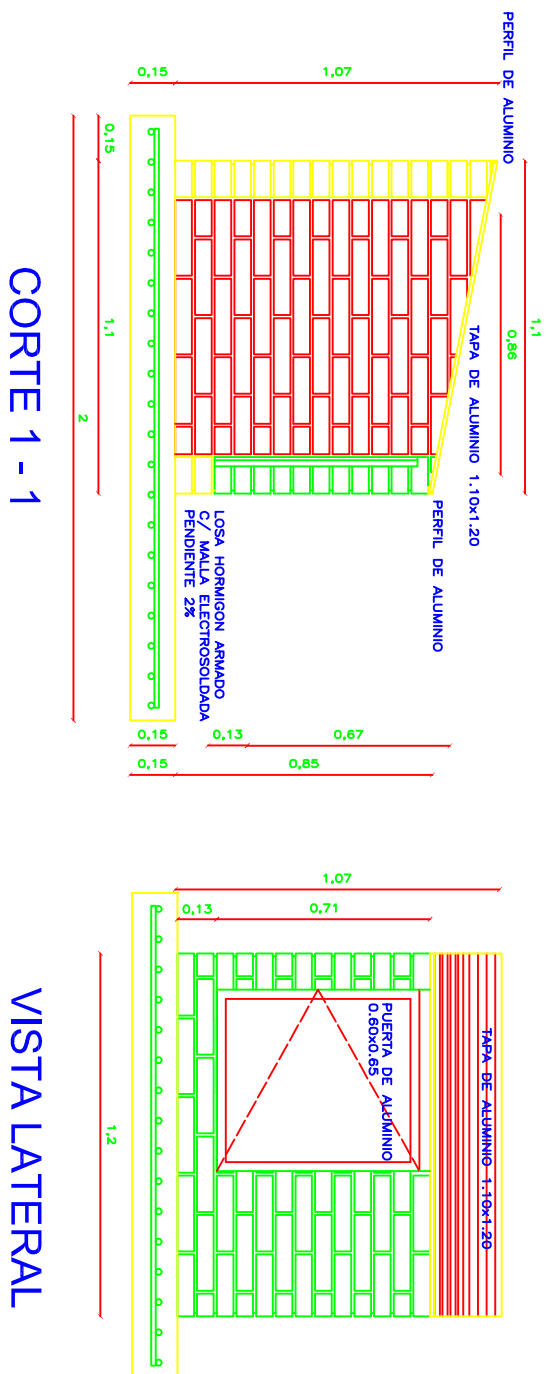


PILETA DE AFORO Y TUBERIA

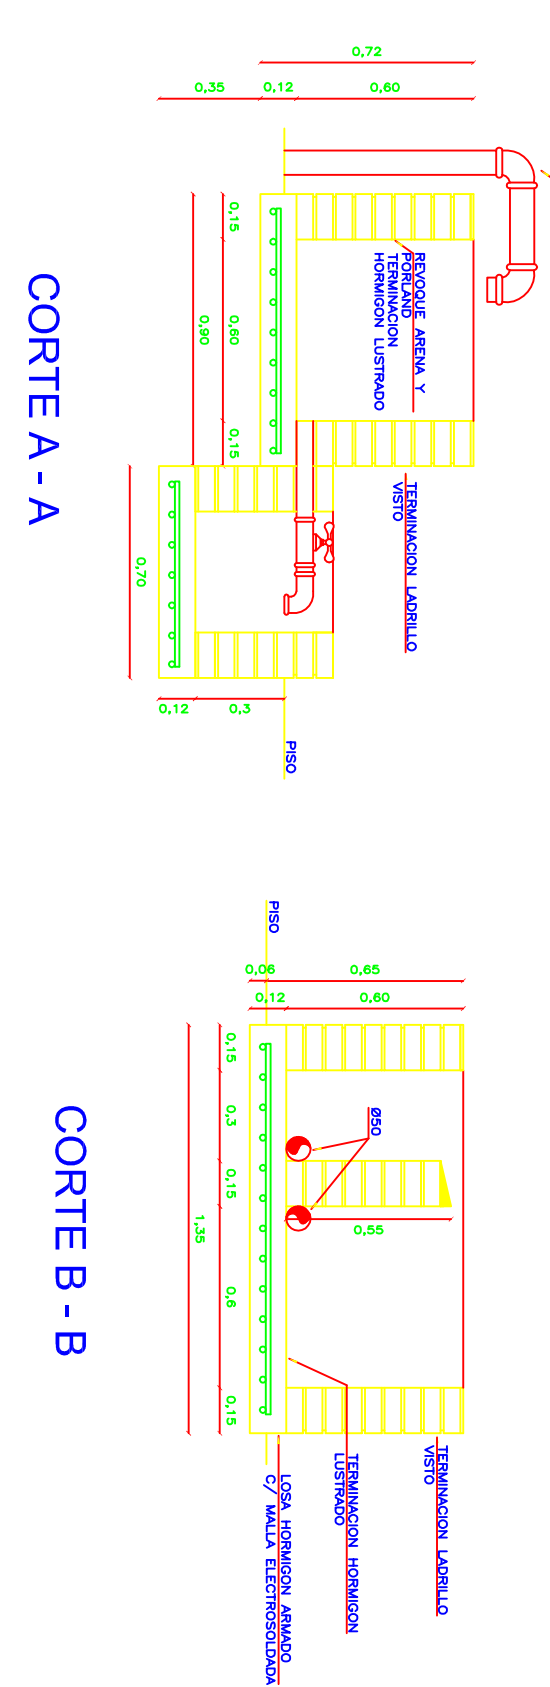


DETALLE 1

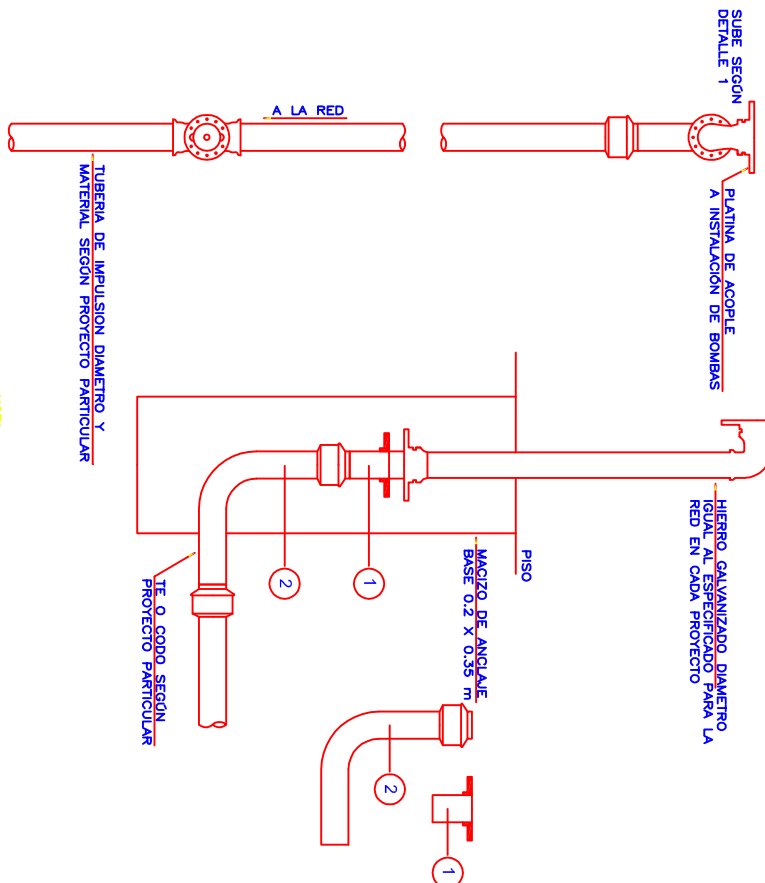


PLANTA

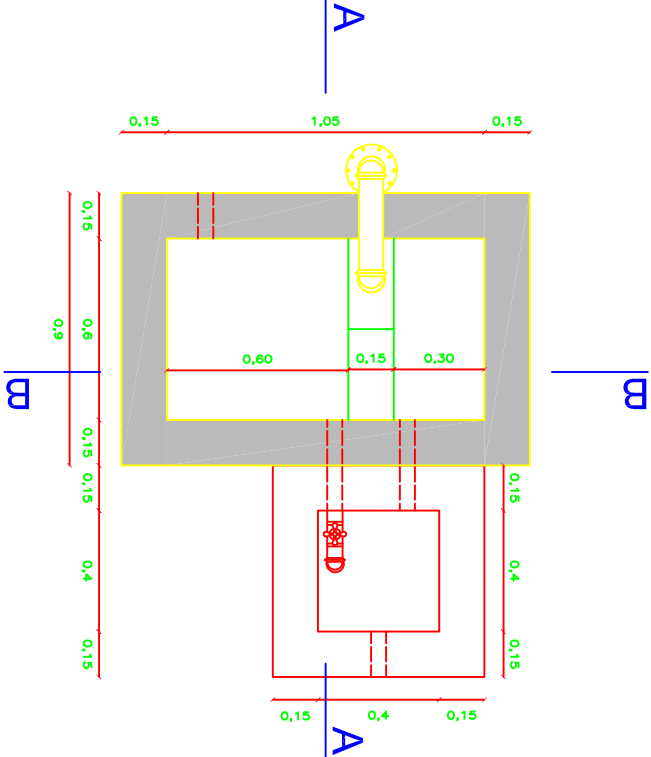

PLANTA

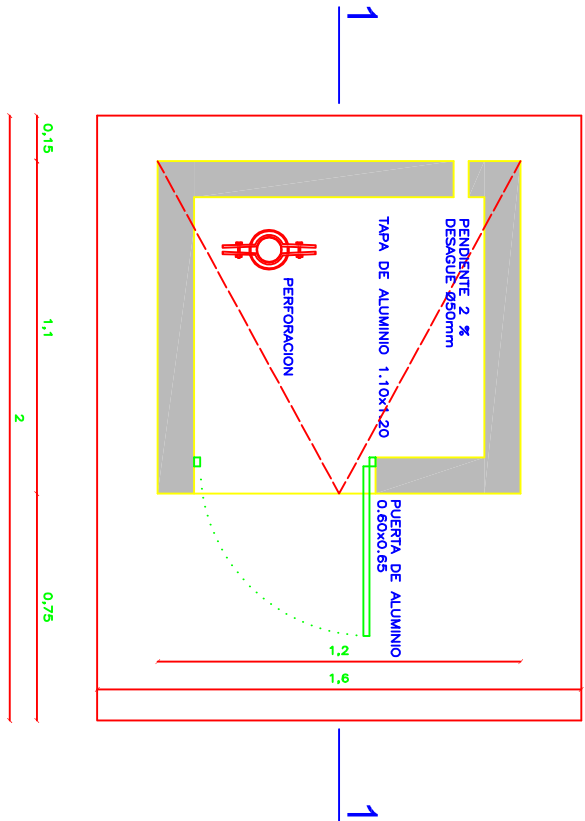

NICHO DE ELECTRICA Y DOSIFICADORA DE CLORO

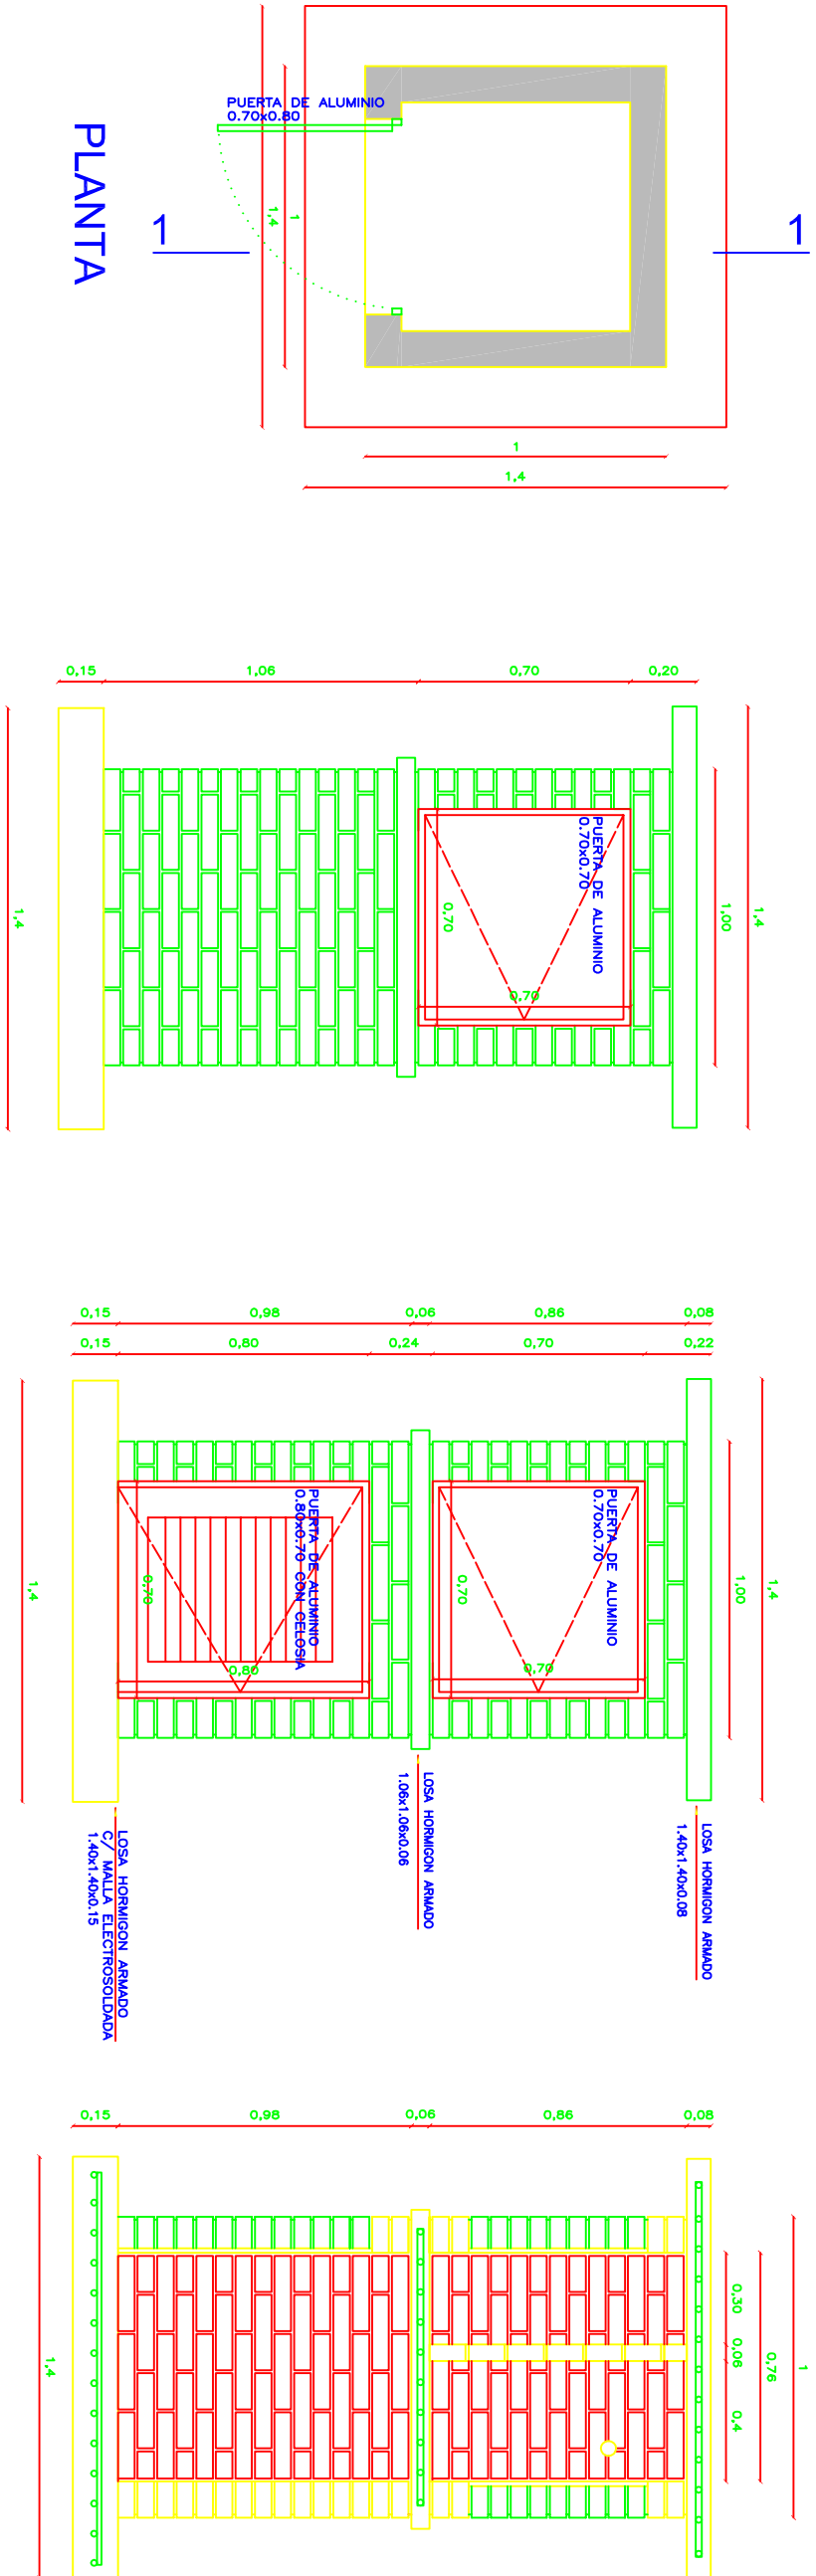

OSG		ADMINISTRACION DE LAS OBRAS SANITARIAS DEL ESTADO	
DEPARTAMENTO ROCHA			
DEPARTAMENTO N I C O		*CASETA DE PERFORACION	
ING. JOSE MUOZA		*PILETA DE AFORO Y TUBERIA	
DIVISION ARQUITECTURA Y MANTENIMIENTO EDIFICIO		*NICHO DE ELECTRICA Y DOSIFICADORA DE CLORO	
JEFE		ARQUITECTO	
ASIST. TECNICO		DANIEL GARCEN	
CEDEJA DE LOS SANTOS		ESTRUCTURA	
		FECHA: JUNIO DE 2011	
		ESCALA: 1:25	
		40422/1	