




PLANTA GENERAL
ESC 1/100

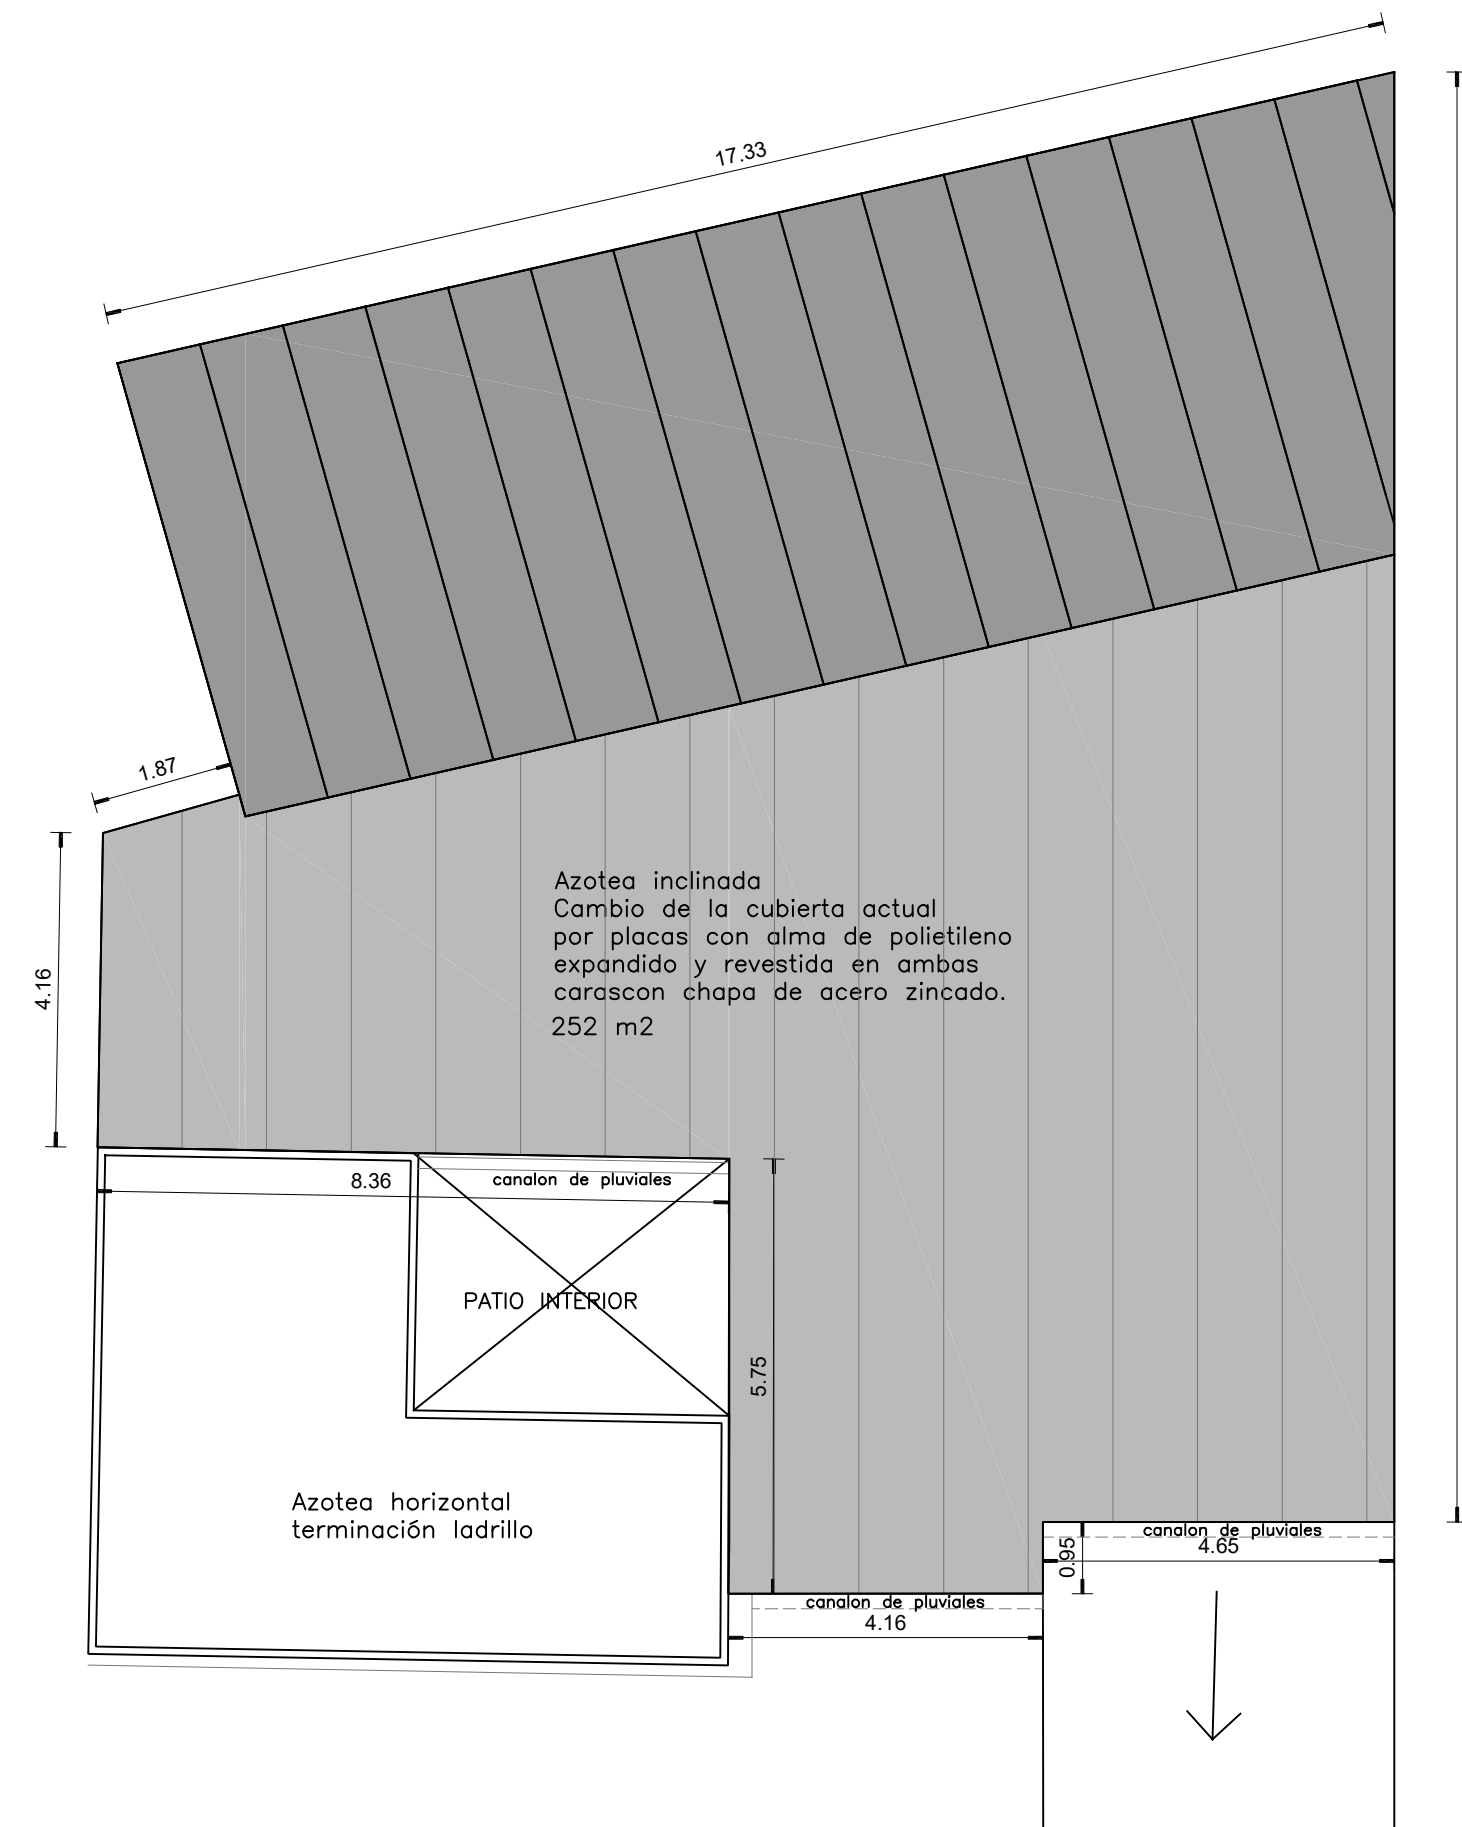


PLANTA TECHOS
ESC 1/100

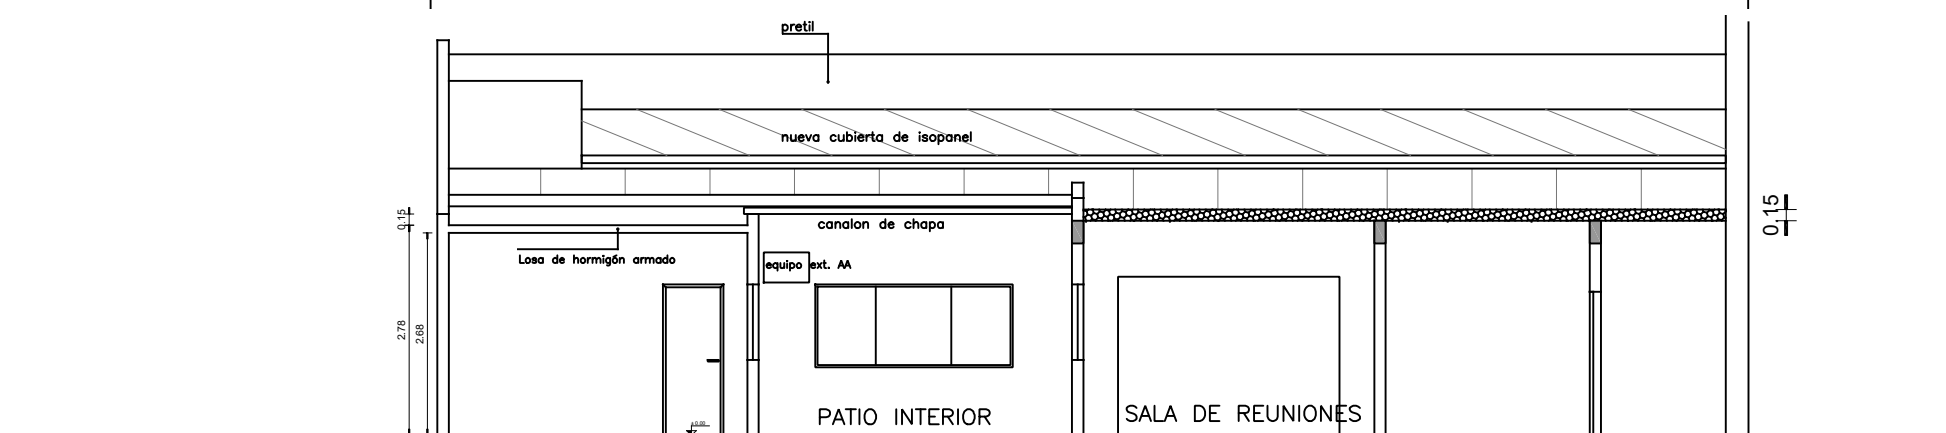

CORTE A - A

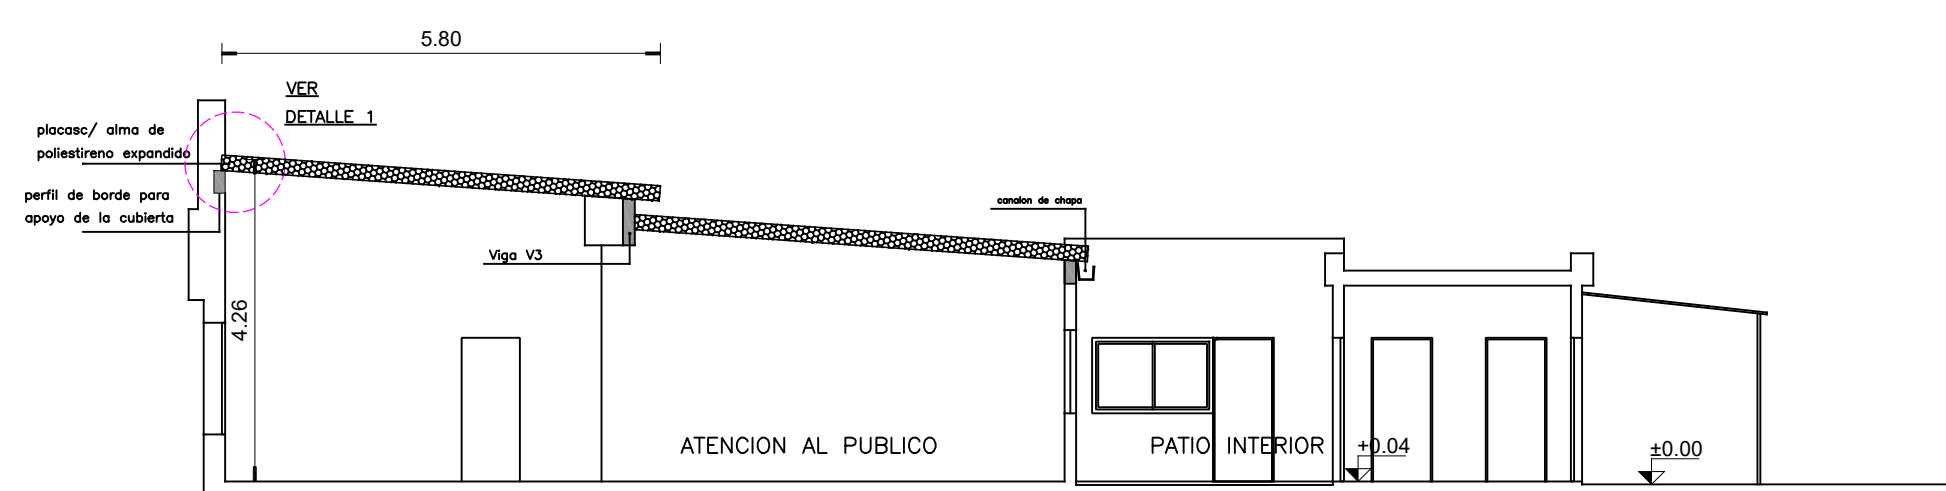


CORTE B - B

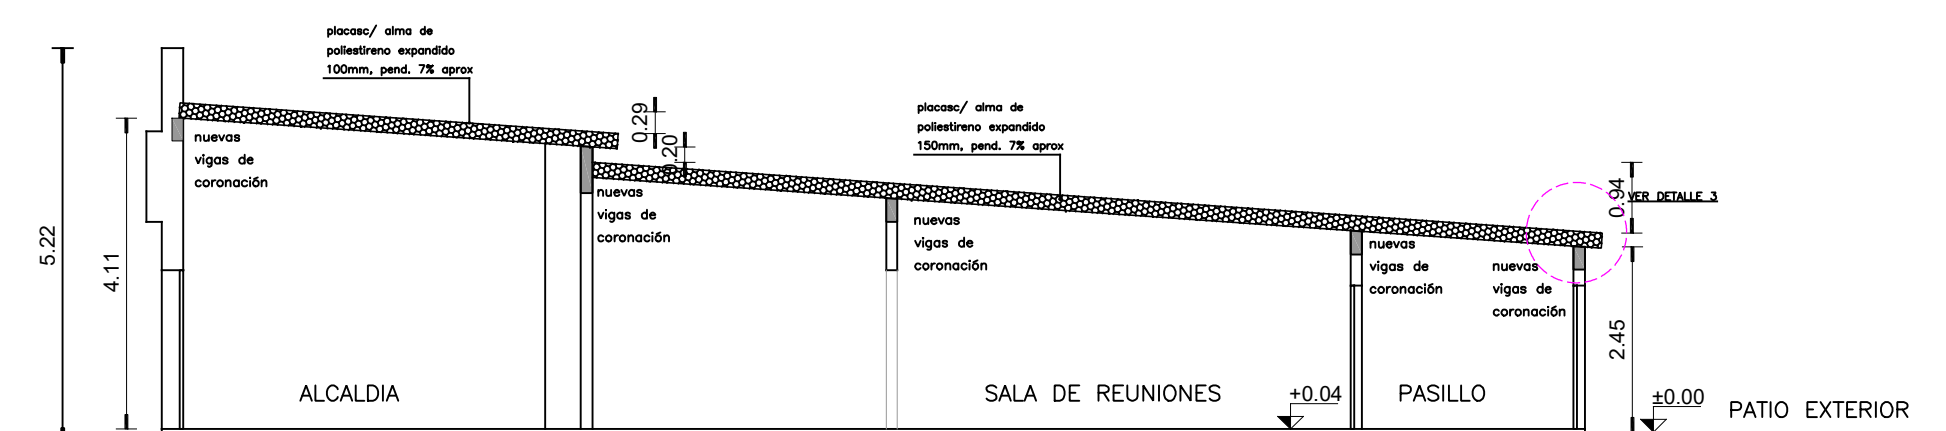


CORTE C - C



esquema luminarias
ESC 1/100

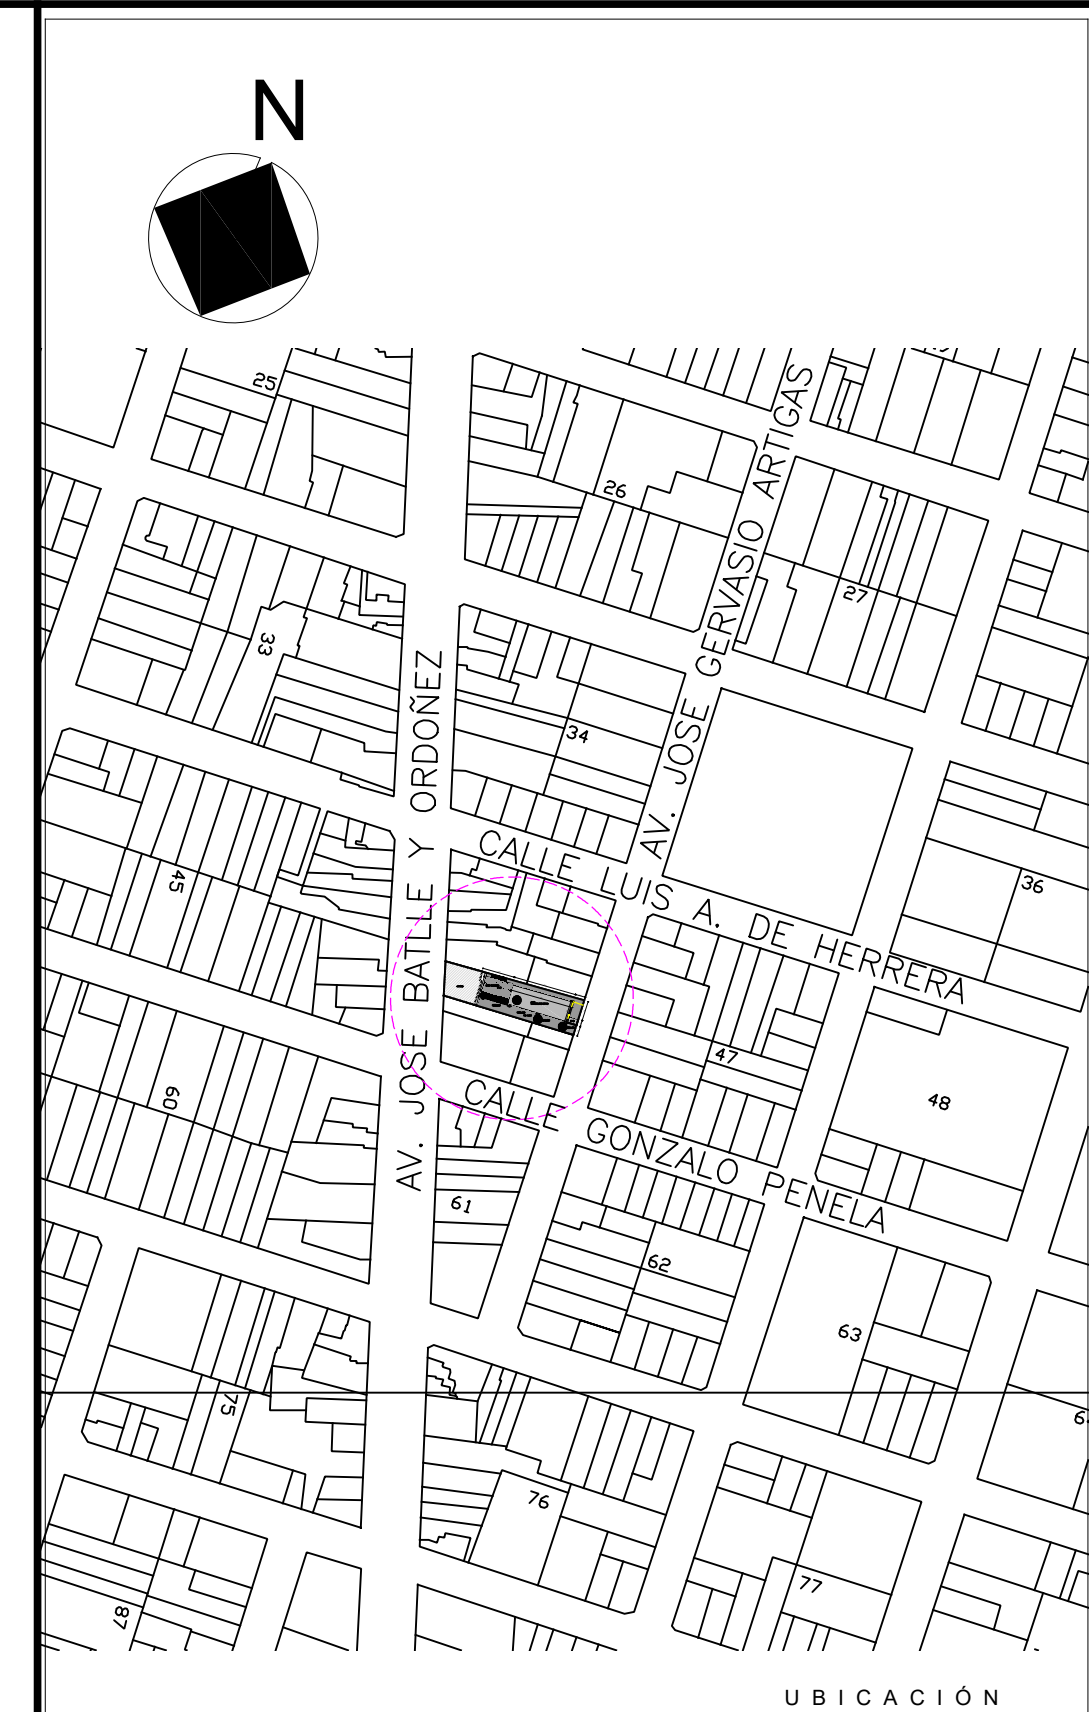

UBICACIÓN

Intendencia de Canelones		 Gobierno de Canelones
Proyecto: Municipio de San Ramón		
Ubicación: San Ramón Av José Gervasio Artigas y Gonzalo Penela		FECHA : Enero 2019 ESCALA : 1/100
PLANO : PLANTA GENERAL PLANTA ALBANILERIA PLANTA DE TECHOS CORTE		ETAPA : Licitación Abreviada
		LAMINA: LA 01