



FACHADA LATERAL

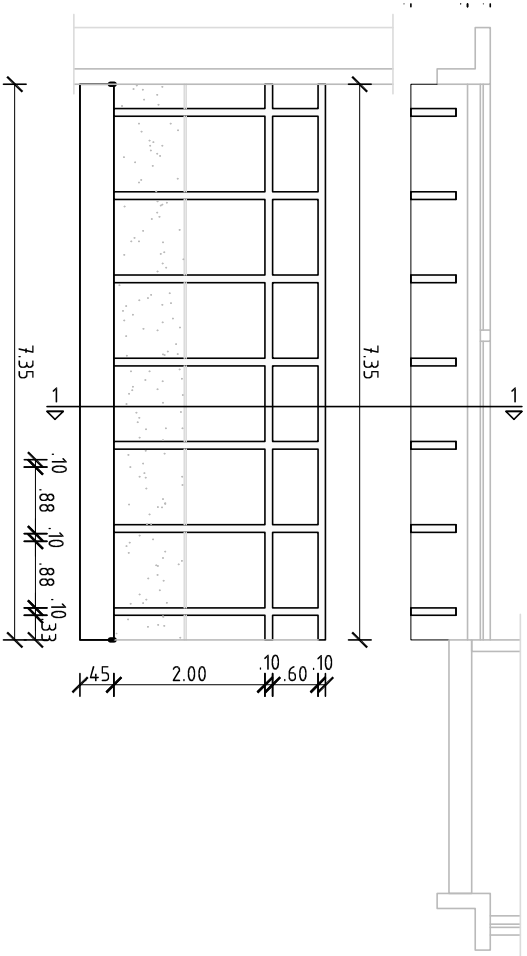

FACHADA PRINCIPAL

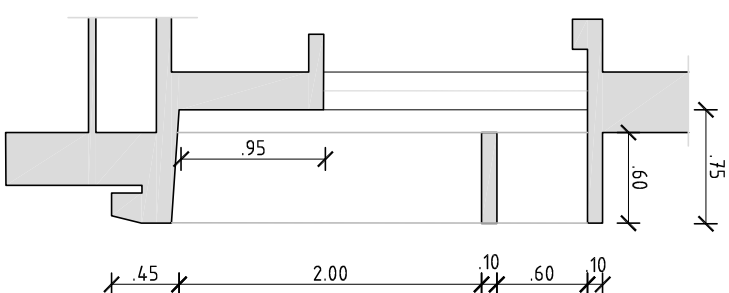

CORTE 1-1

NOTA:

TODAS LAS MEDIDAS SERÁN RECTIFICADAS EN OBRA

NOTA línea 2

NOTA línea 3

NOTA línea 4

GERENCIA ARQUITECTURA

SECTOR ARQUITECTURA DE MANTENIMIENTO

OBRA:

CENTRAL TELEFÓNICA PORTEZUELO

CONTIENE:

PARASOLES - PLANTA, ALZADO Y CORTE

ESCALA

1/100 - 1/50

PROYECTO

DIBUJO M. de Oliveira

ARCHIVO

FECHA

03/2019

lámina

A03

antel