


FACHADA SUROESTE

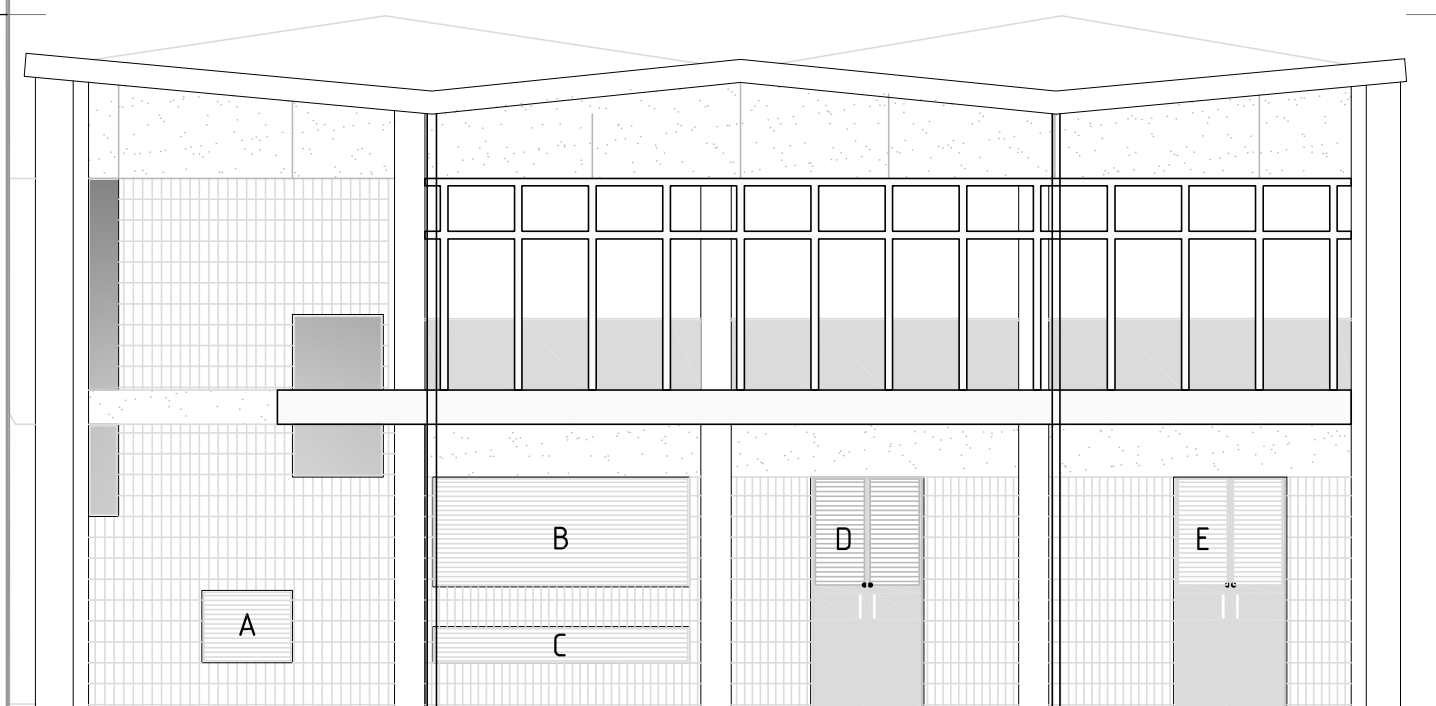

FACHADA NORESTE

GERENCIA ARQUITECTURA

SECTOR ARQUITECTURA DE MANTENIMIENTO

OBRA: CENTRAL TELEFÓNICA PORTEZUELO

CONTIENE: FACHADAS LATERALES

ESCALA

1/100

PROYECTO

DIBUJO M. de Oliveira

ARCHIVO

FECHA 03/2019

lámina

A02

antel