




Alzado
esc. 1/40

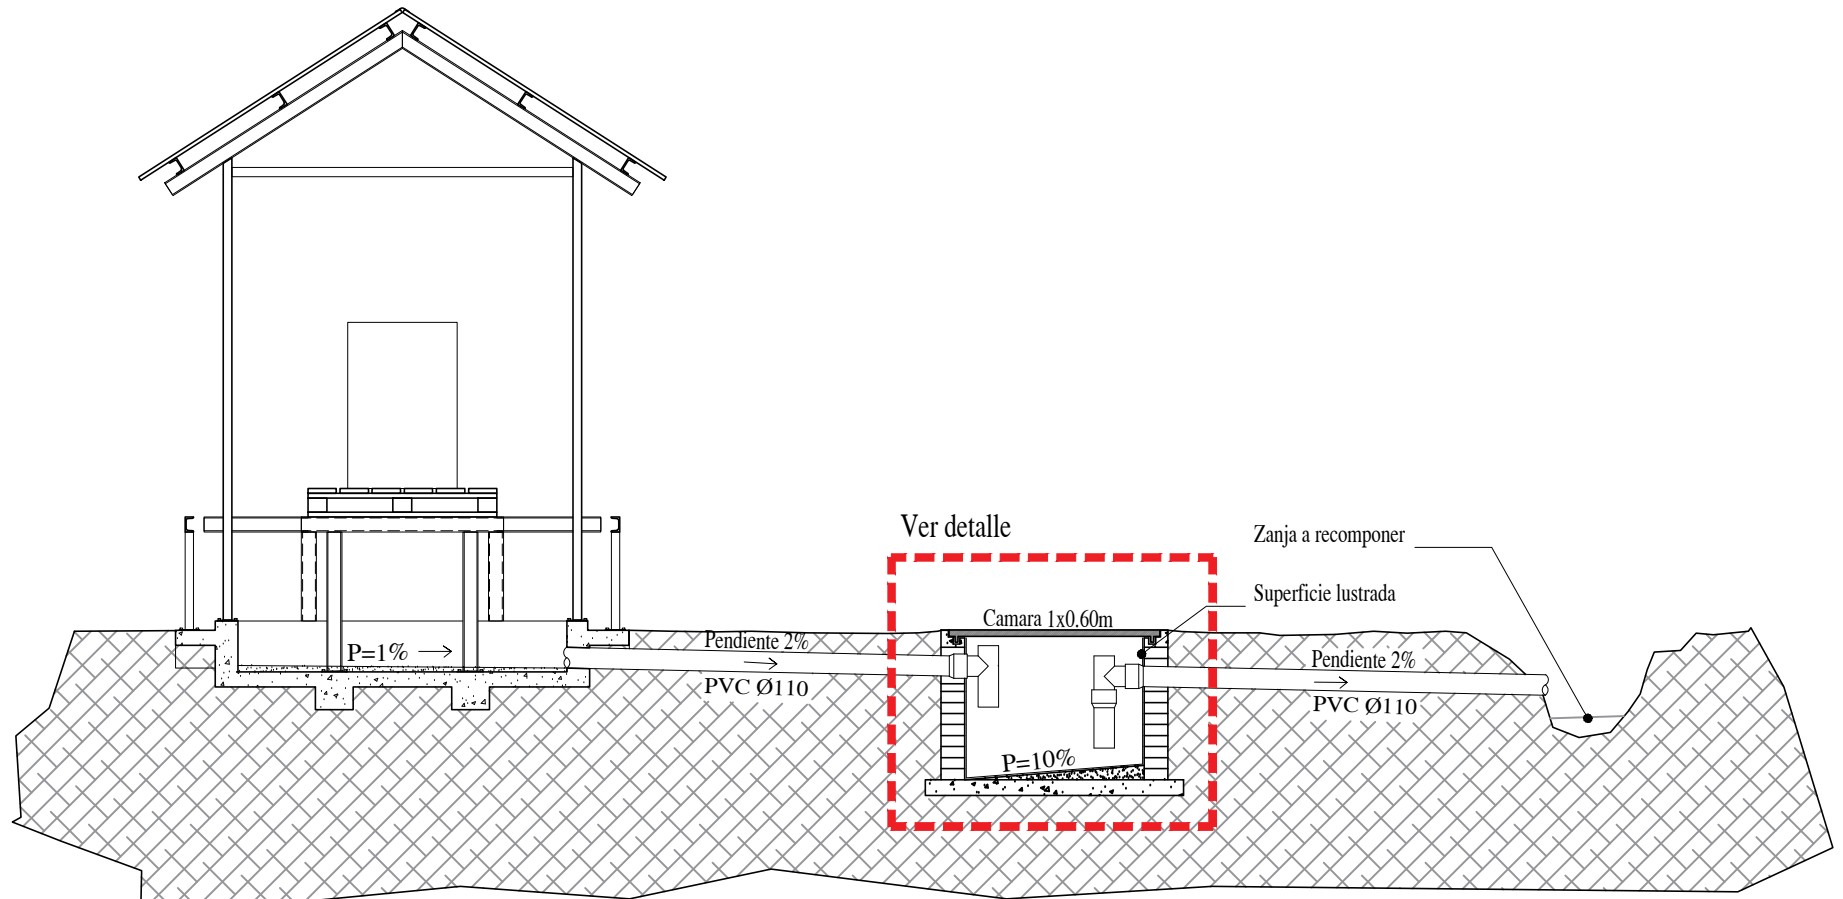

Detalle Cámara
esc. 1/10

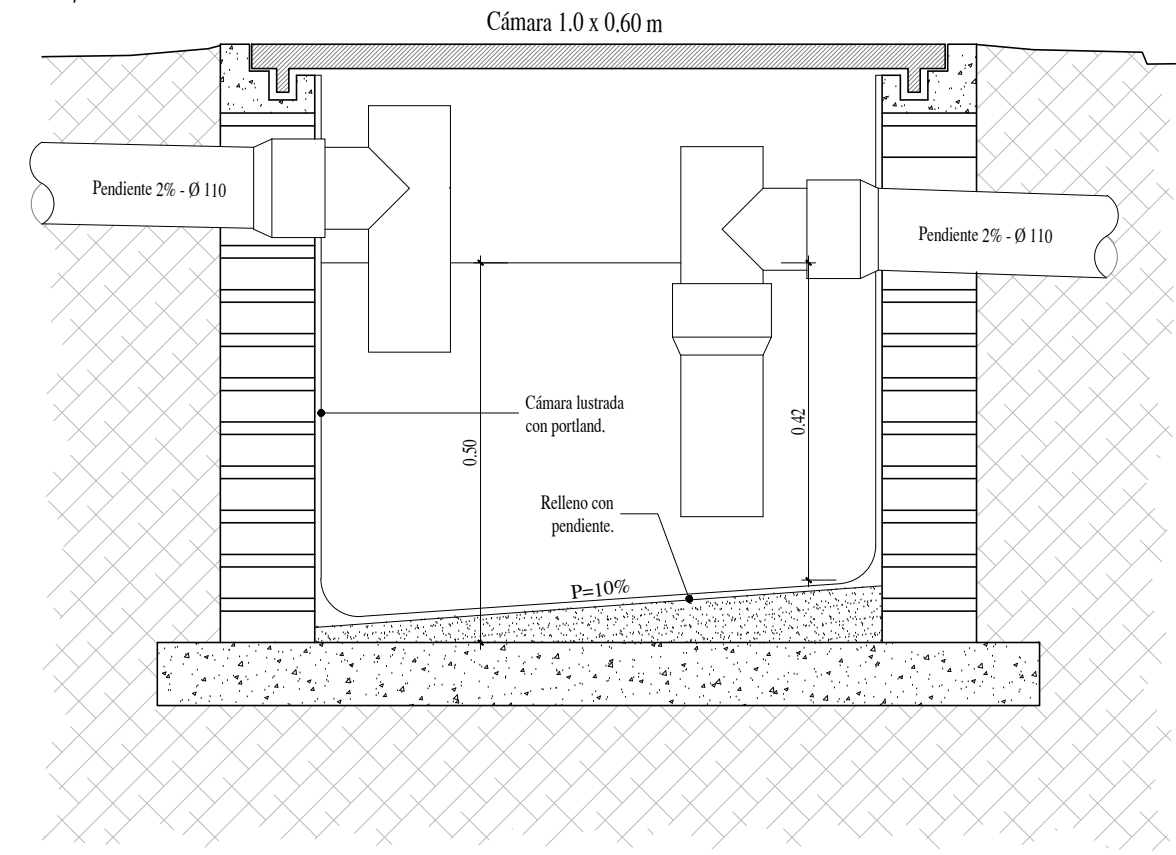

Detalle Cuba
esc. 1/20

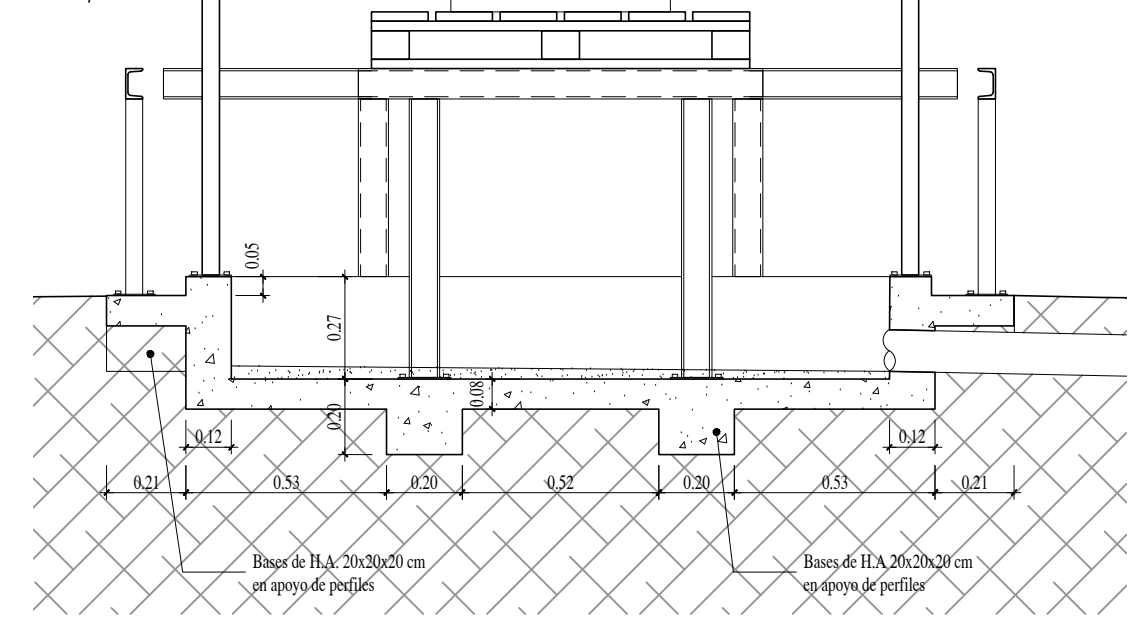

 INGENIERIA CIVIL & ARQUITECTURA Planificación y Ejecución de Obras Civiles			
TEMA: CASETA - DEP. COMBUSTIBLE		PLANO N°: PA-6491	
DEPTO.: SAN JOSÉ LOCALIDAD: SAN JOSÉ		SUSTITUYE A: PLANO N°:	
CONTIENE: CASETA COMBUSTIBLE PLANTAS Y ALZADOS		DIBUJÓ: A.T. ALAN FELDKAMP	
DEPARTAMENTO DE PROYECTOS Y OBRAS CIVILES		COLABORÓ: A.T. MIGUEL VARELA	
		PROYECTISTA: A.T. ALAN FELDKAMP	
		JEFE DEPARTAMENTO: ARQ. SANDRA DE LEÓN	
		SUB-GERENTE: ING. ALVARO VIGNOLO	
		ARCHIVO: CARPETA:	
		V° B°	FECHA: SET-2019
		ESCALAS: 1/40 1/10	A3