




Planta Estructura Sobre Techo

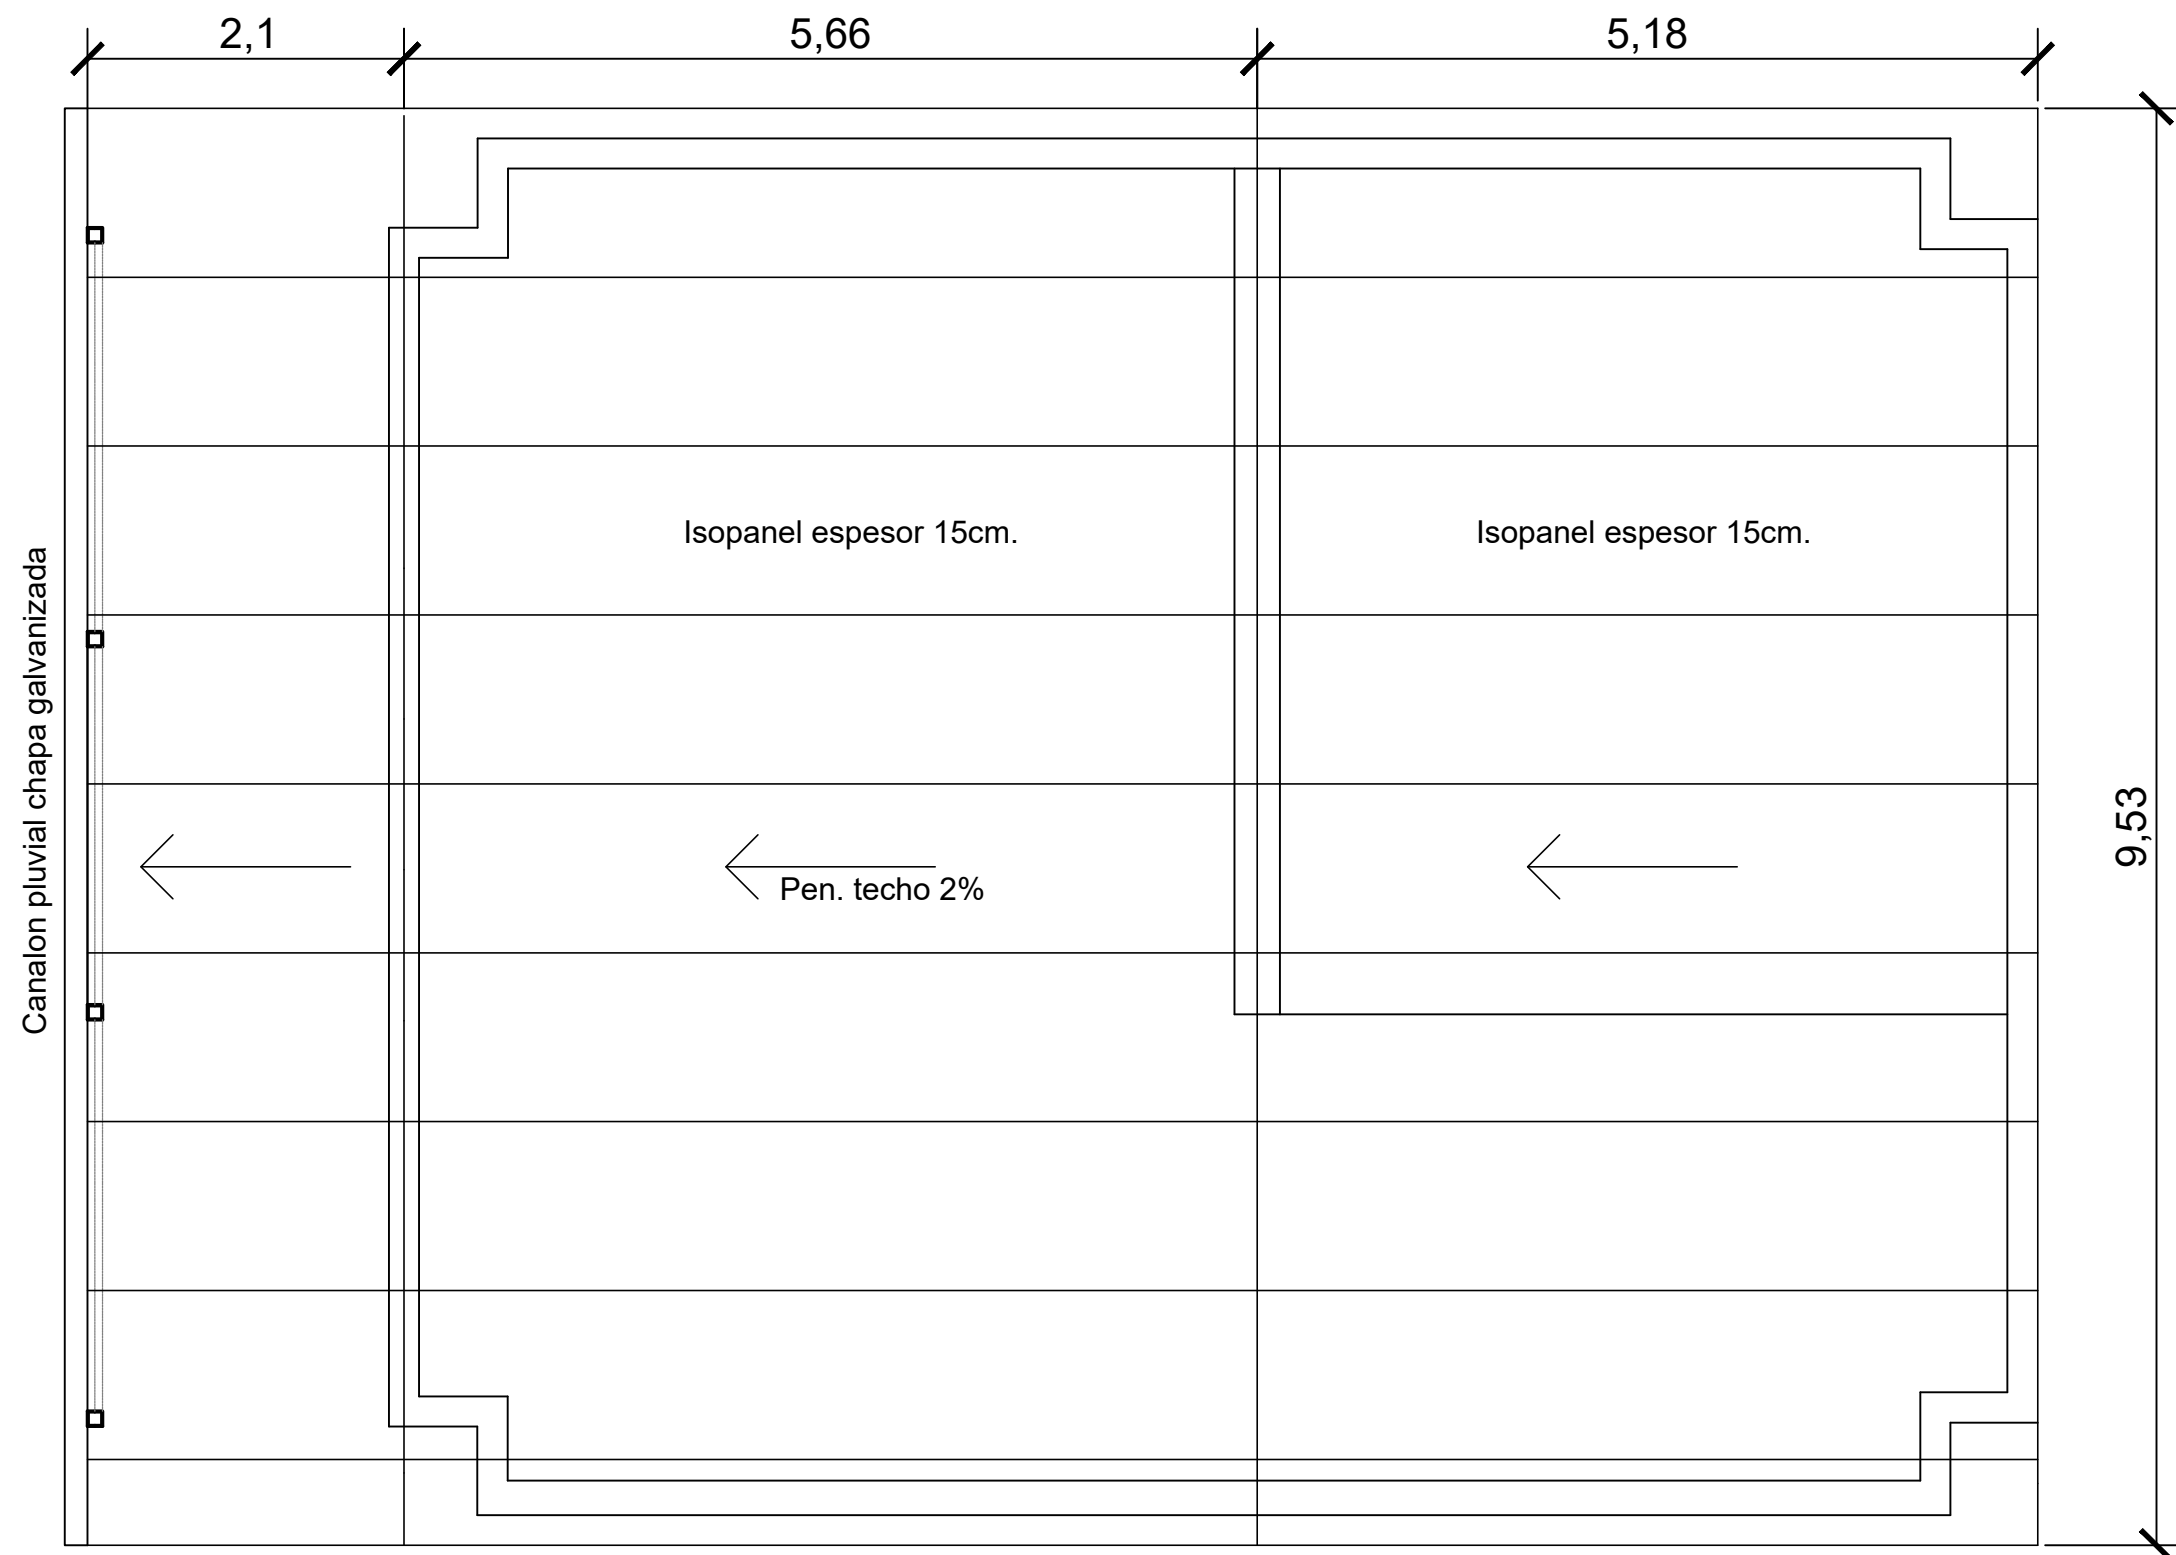


Planta Techo Isopanel

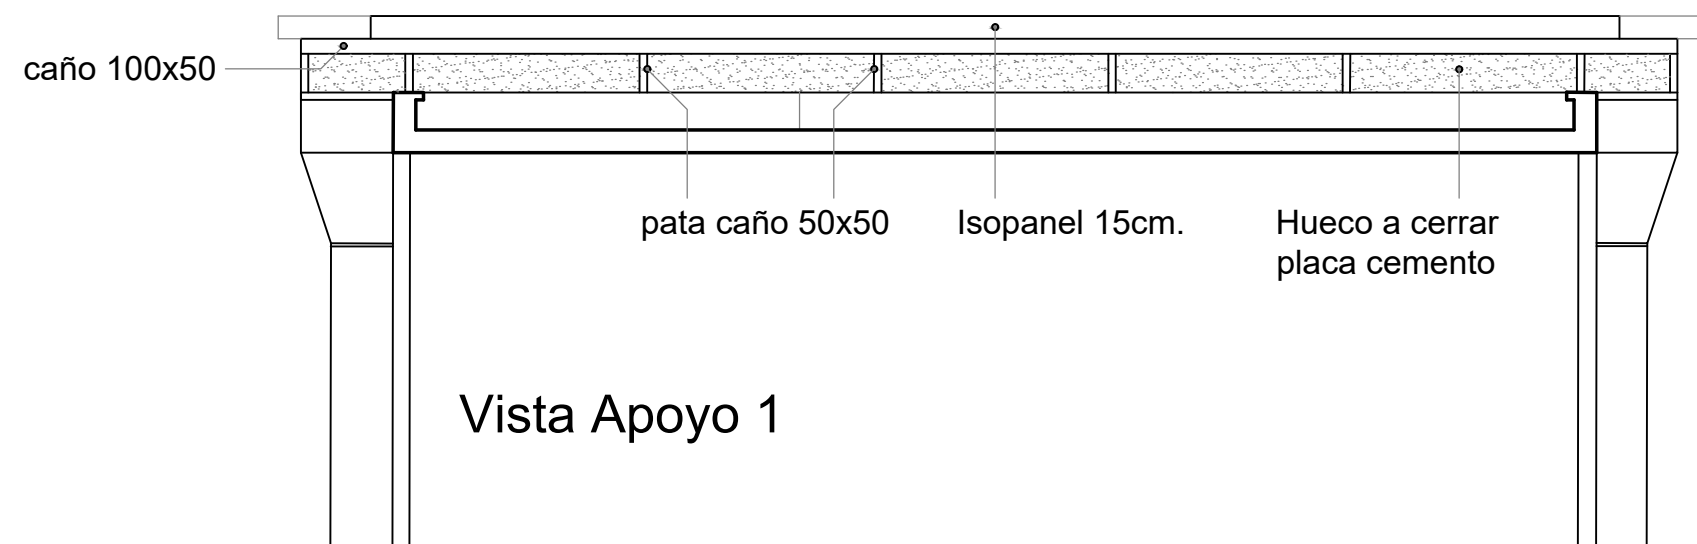

Vista Apoyo 1

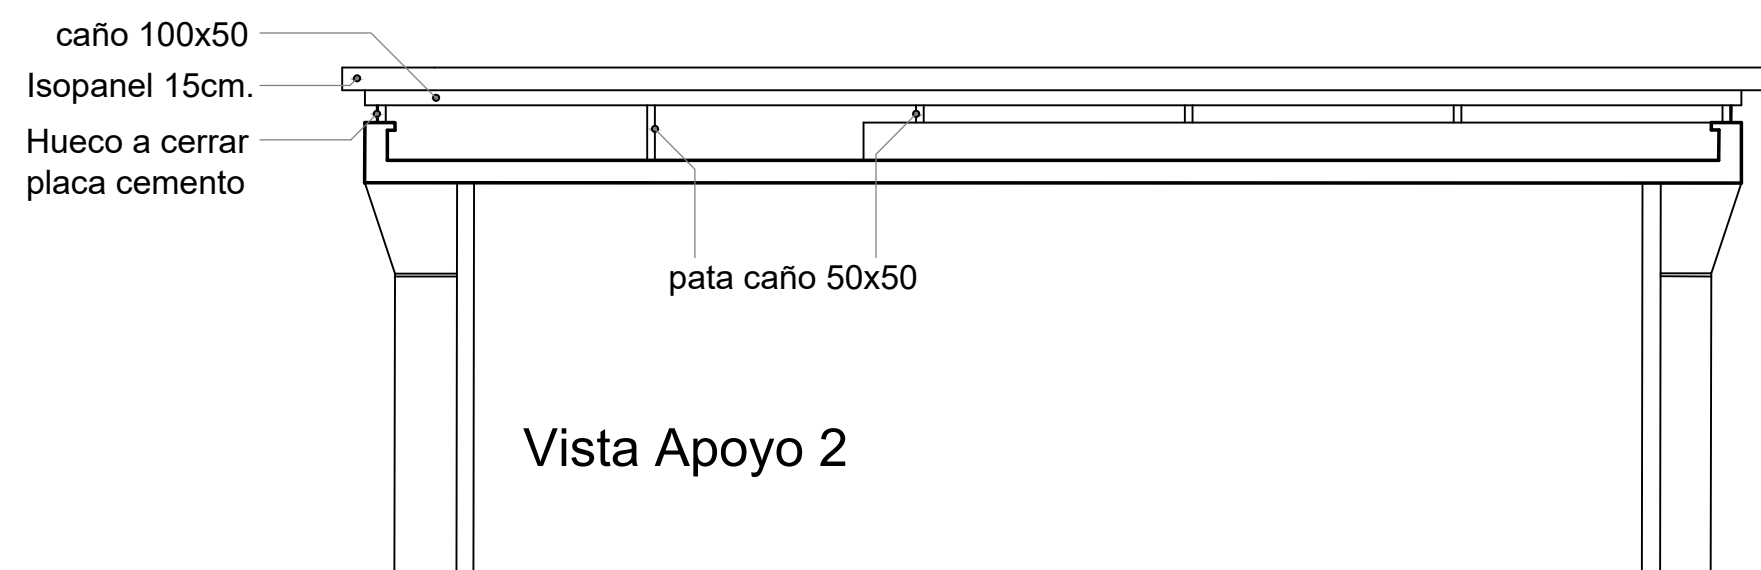

Vista Apoyo 2

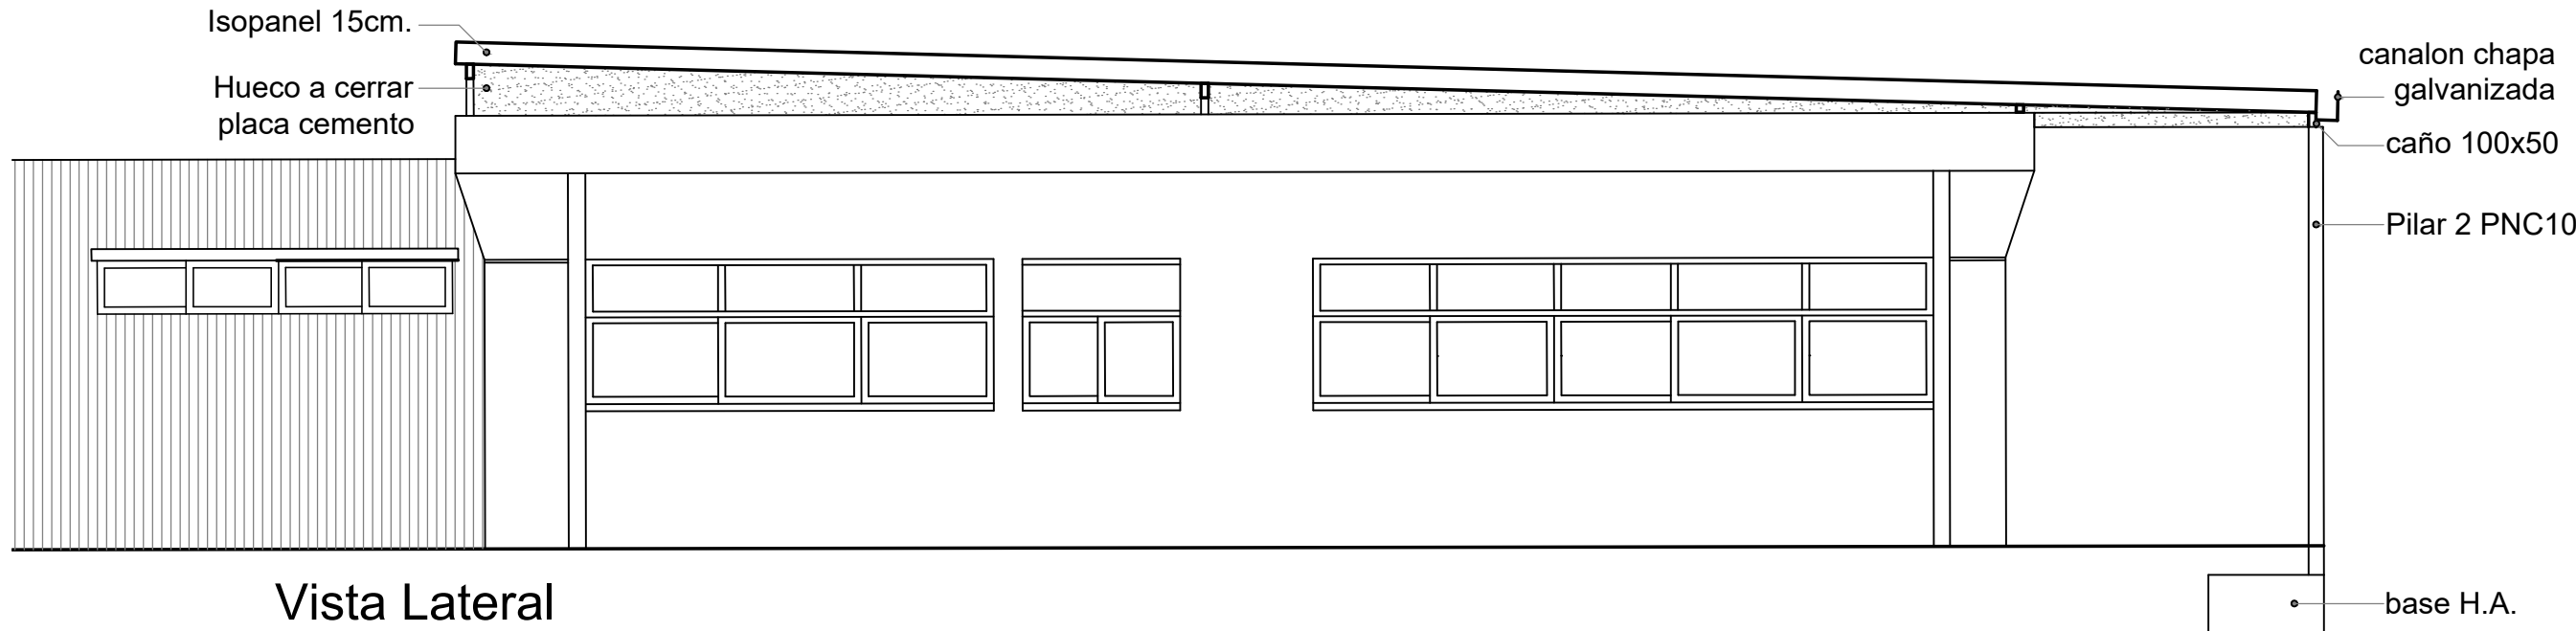

Vista Lateral