

SOLICITUD DE COTIZACION (SDC)



SDC N° 1/2019 “Adquisición e instalación de dos contenedores (modulo oficina) para Ciudad del Plata, Departamento de San José”

Enmienda N° 1

Se modifica el Anexo I – PLANO CONTENEDORES

Anexo I - PLANO CONTENEDORES

CONTENEDOR SUPERIOR: OFICINAS DIRECCION DE OBRAS

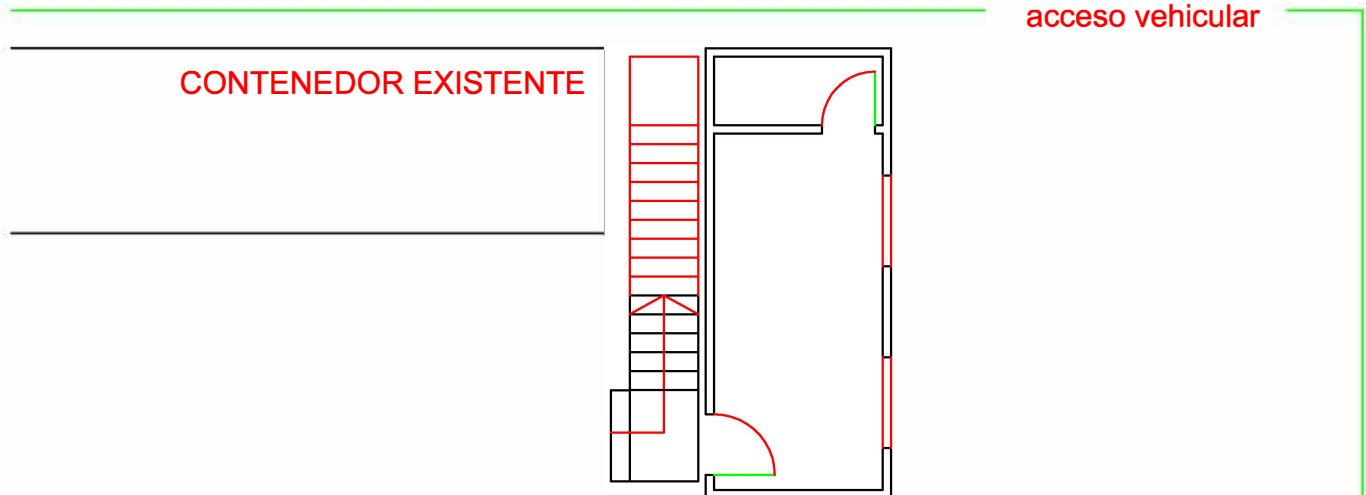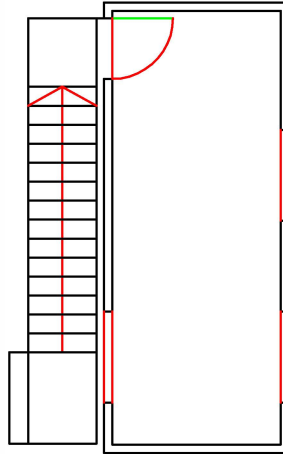

CONTENEDOR INFERIOR: OFICINA ADMINISTRATIVA Y TOILETTE

ESCALA 1:100