


FACHADA PRINCIPAL esc. 1/125

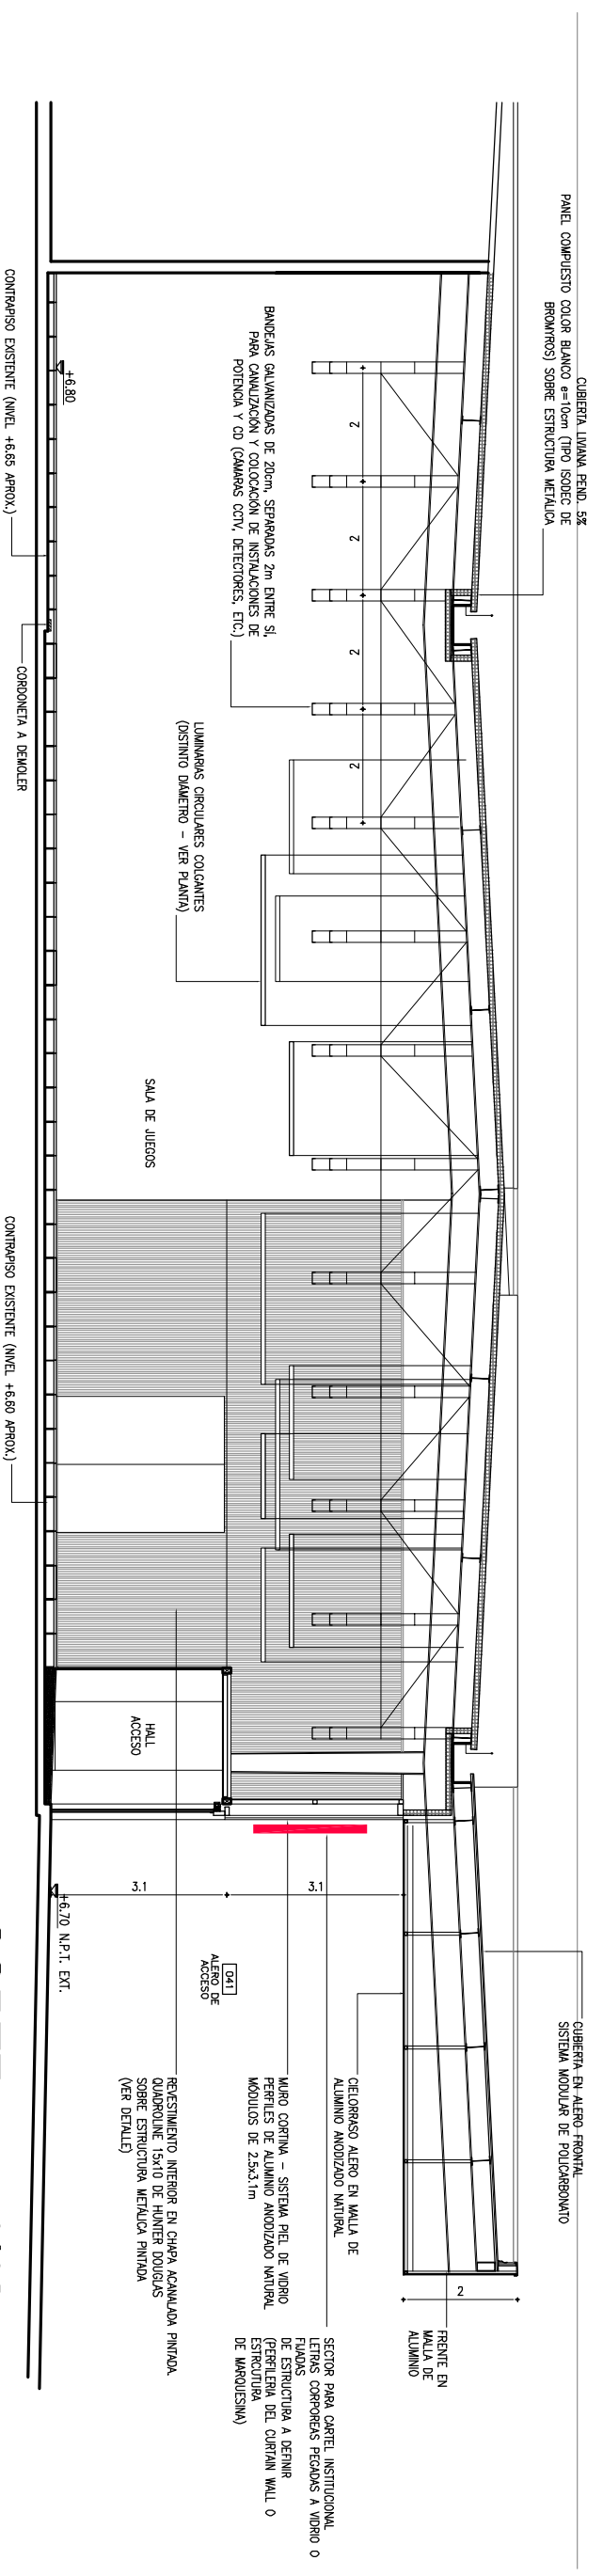

CORTE esc. 1/125