PLANTA

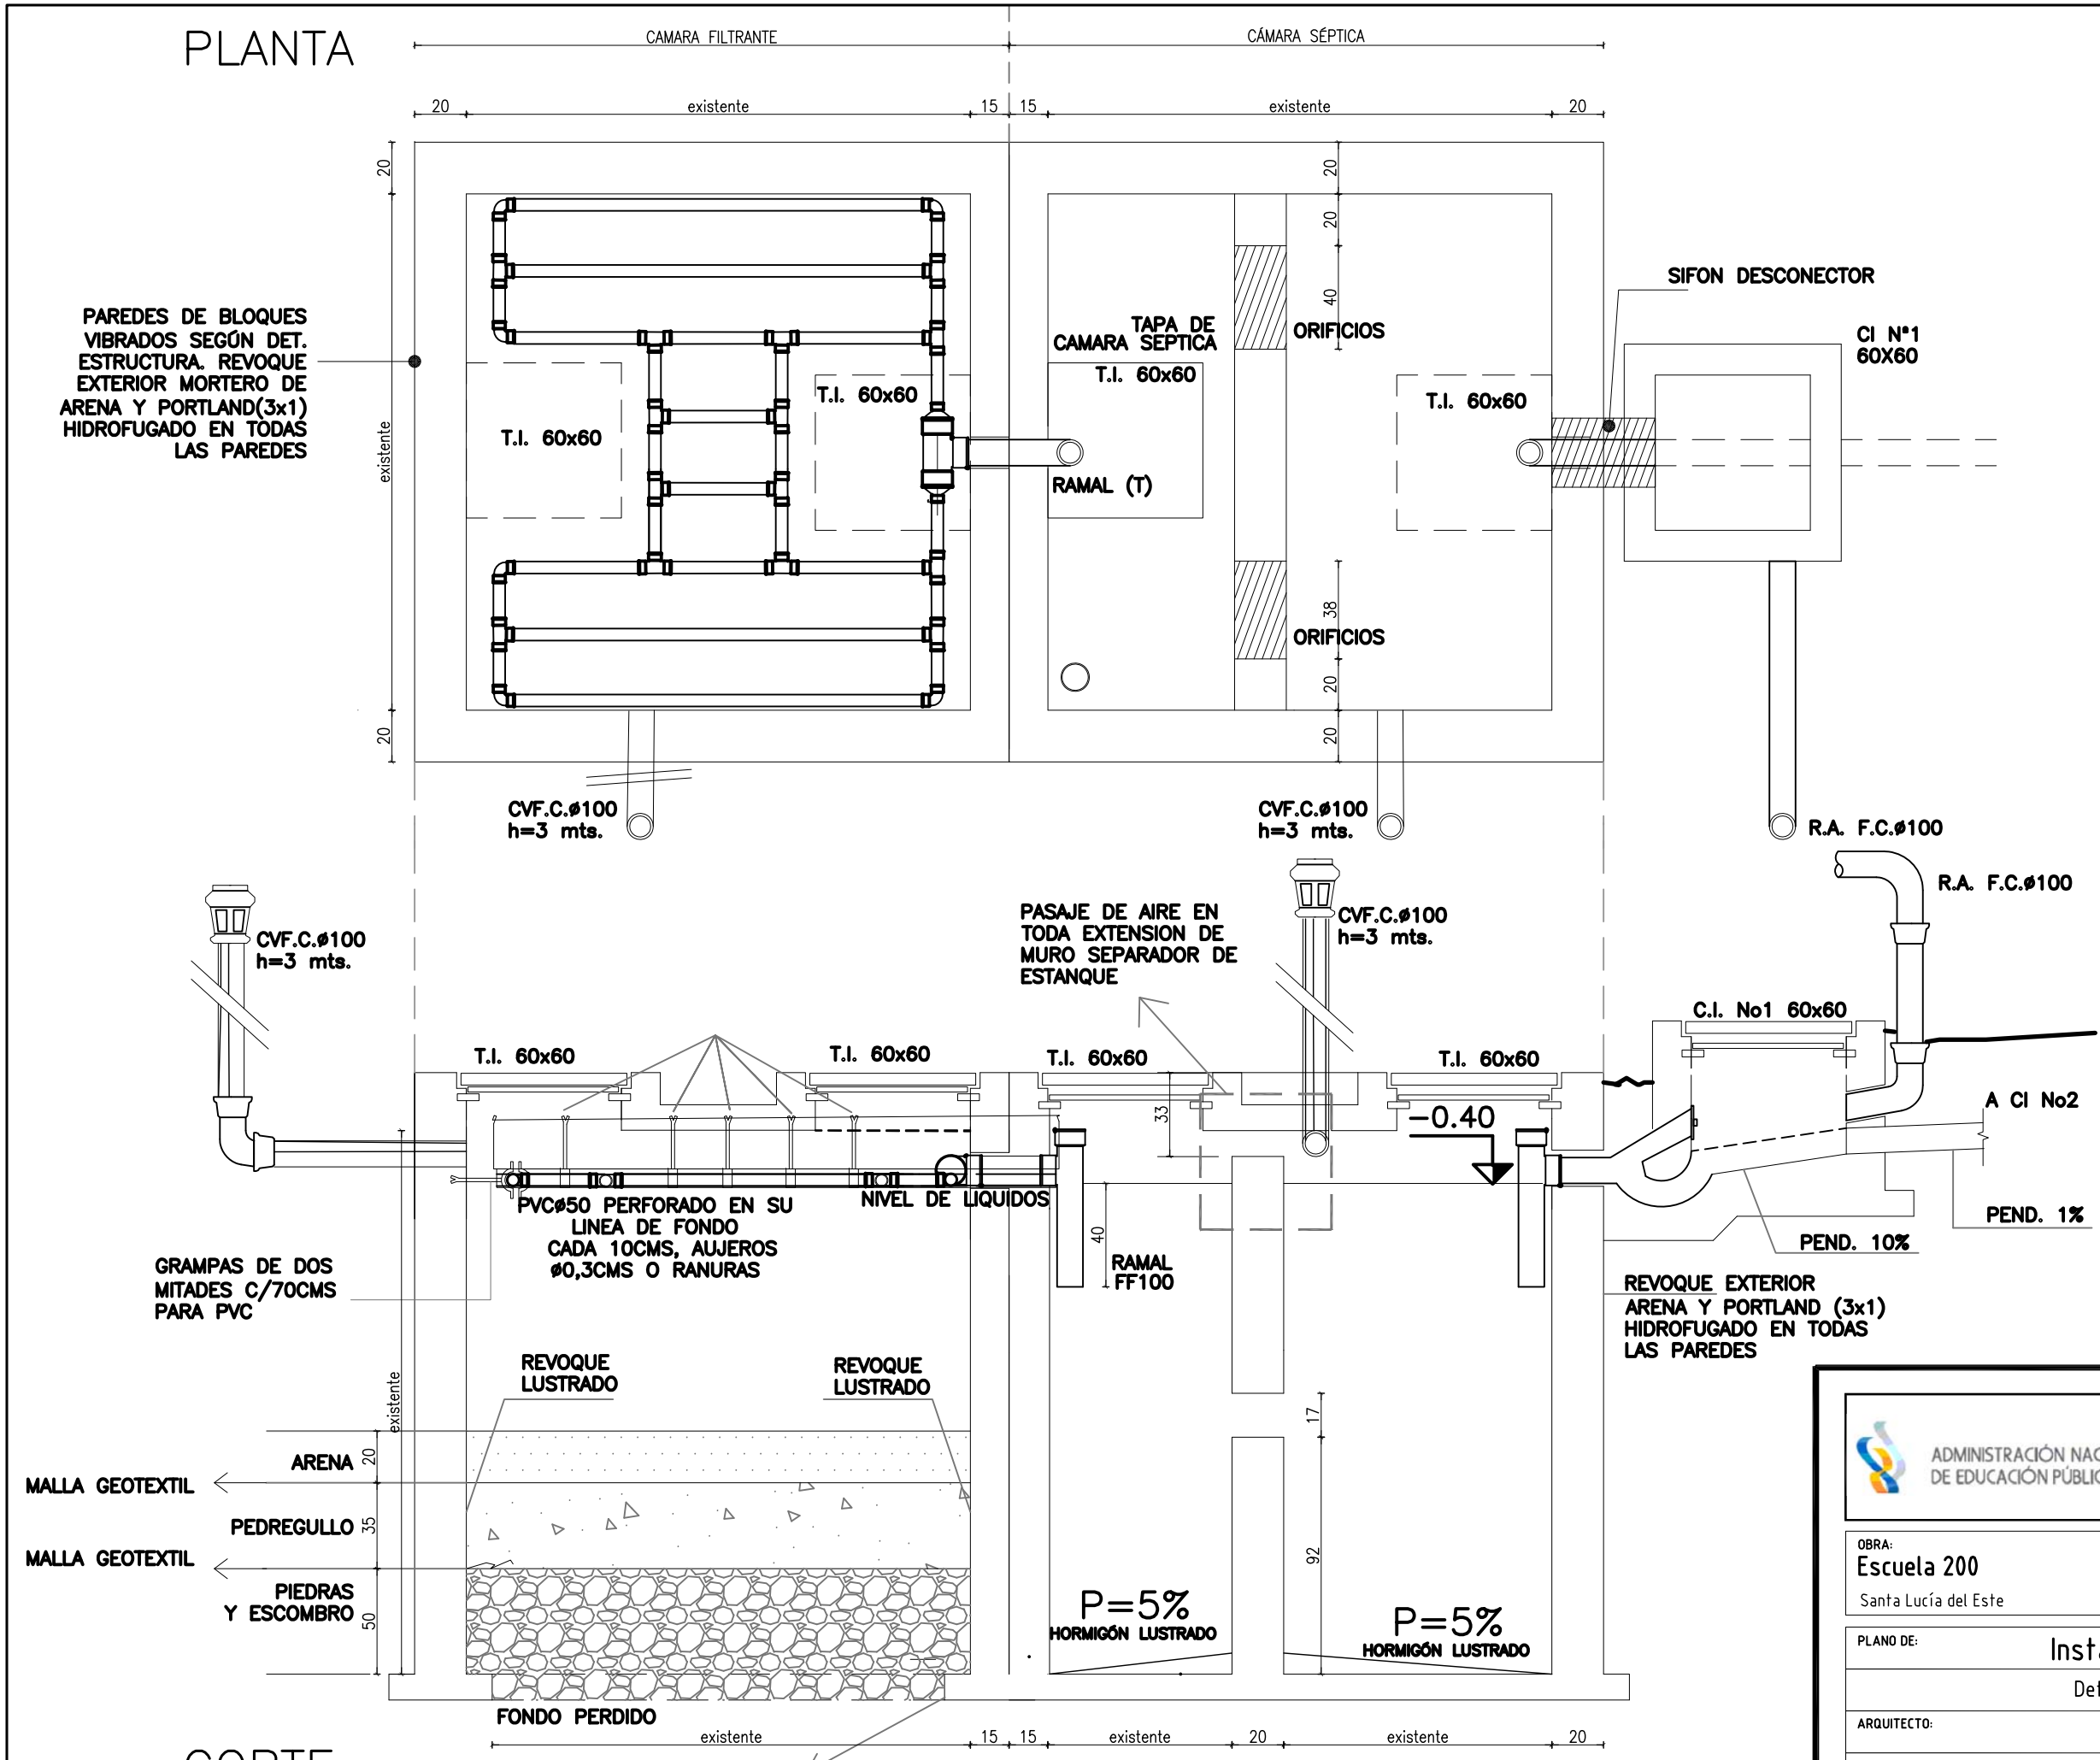

CORTE

ADMINISTRACIÓN NACIONAL DE EDUCACIÓN PÚBLICA

CONSEJO DIRECTIVO CENTRAL

DIRECCIÓN SECTORIAL DE INFRAESTRUCTURA

COMISIÓN DESCENTRALIZADA CANELONES COSTA

OBRA: Escuela 200

Santa Lucía del Este

LOCALIDAD: Santa Lucía del Este

DEPARTAMENTO: Canelones (costa)

FECHA: 20.08.2019

ESCALA: 1:100

PLANO DE: Instalación sanitaria

Detalle cámara séptica

LAMINA Nro: L 005

ARQUITECTO:

FIRMA:

AYTE. de ARQTO.:

TECNICO: Arq. Alejandro Rivas

FIRMA:

IS2