


Calle 31

Calle 29

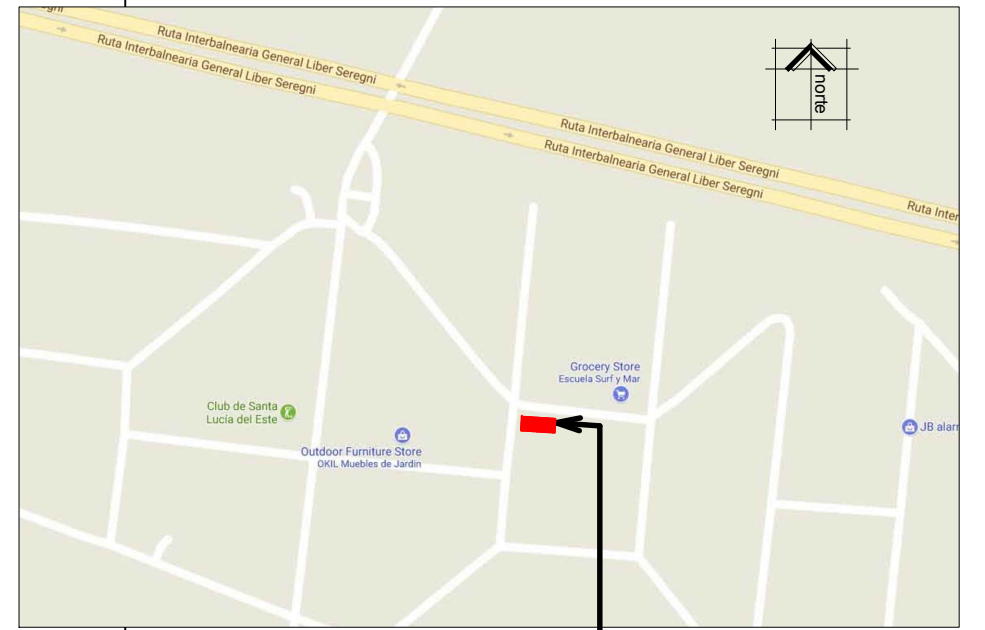

② Ubicación en barrio
sin escala

ESCUELA 200
padrón 16114

Calle 25

① Ubicación en terreno
esc: 1.500

		CONSEJO DIRECTIVO CENTRAL DIRECCIÓN SECTORIAL DE INFRAESTRUCTURA COMISIÓN DESCENTRALIZADA CANELONES COSTA	
OBRA: Escuela 200 Santa Lucía del Este	LOCALIDAD: SANTA LUCÍA DEL ESTE DEPARTAMENTO: CANELONES (COSTA)	FECHA: 20.08.2019 ESCALA: 1:500	LAMINA Nro: L 001
PLANO DE: Ubicación		LAMINA Nro: U1	
ARQUITECTO:		FIRMA:	
AYTE. de ARQTO.:		FIRMA:	
TECNICO: ARQ. ALEJANDRO RIVAS		FIRMA:	