


**REFERENCIAS**

- ① Pend 2% en rampa de acceso
- ② Pend 12,5 % evacuación de pluviales
- ③ Puerta Bóveda ballente con freno de piso (prever luz contra el piso por pendiente de evacuación de pluviales)
- ④ Raza existente, se deberá añadir un agregado a los efectos de cubrir los 20 cms de luz que surgen del desnivel de la rampa de acceso.
- ⑤ Puertas de trabajo
- ⑥ Puertas de trabajo
- ⑦ Dirección
- ⑧ Audiencia Abogados



M2

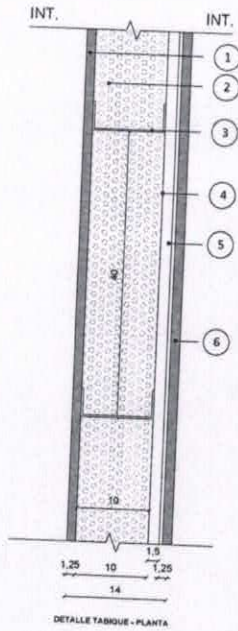





**REFERENCIAS**

- ① PLACA YESO  $\varnothing$  12,5mm  
TERMINACIÓN EN PINTURA ACRILICA PARA INTERIOR
- ② LAPA PIEDRA - BARRERA ACUSTICA
- ③ PERFIL DE ACERO GALVANIZADO  
2,76x100x5mm
- ④ SOLETA INFERIOR PGI  $\varnothing$  0,64mm
- ⑤ PLACA OSB ESTRUCTURAL 15mm
- ⑥ PLACA YESO  $\varnothing$  12,5mm  
TERMINACIÓN EN PINTURA ACRILICA PARA INTERIOR

**DETALLE ESQUINA S.F.**  
ESC:1/5

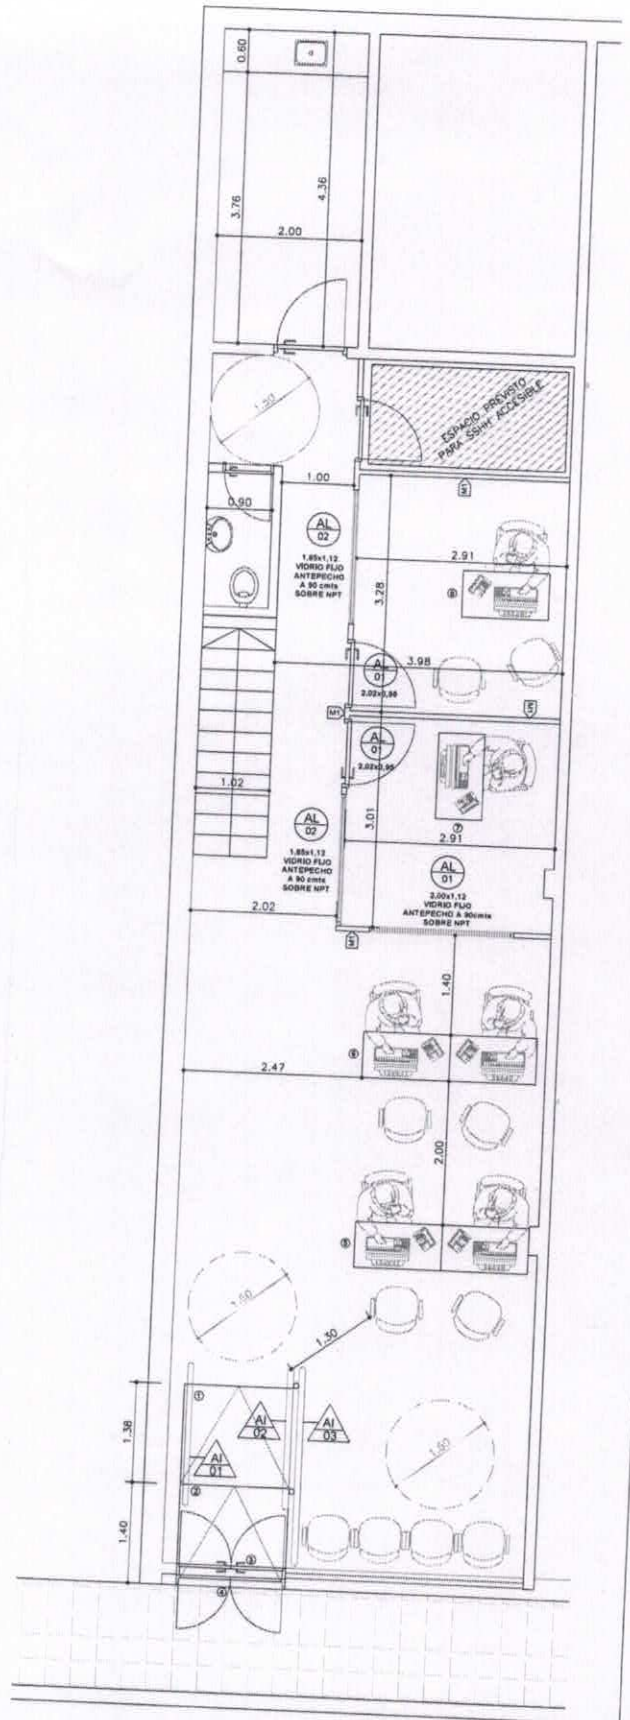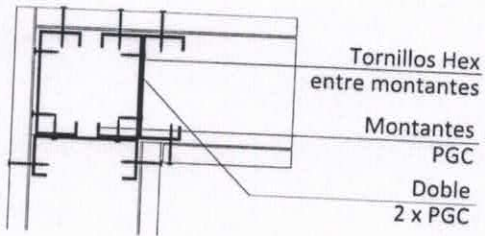


OBRA: REFORMA DINACOIN CANELONES	PADRON: 4623	SUPERFICIE: 1692	
UBICACIÓN: CANELONES DIRECCIÓN: XX	PROPIETARIO: MINISTERIO DE TRABAJO Y SEGURIDAD SOCIAL	ESCALA: 1:50	
		FECHA: 10-2019	

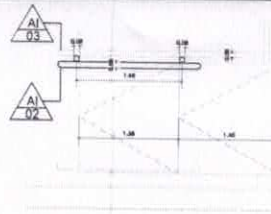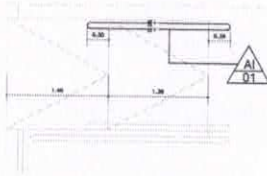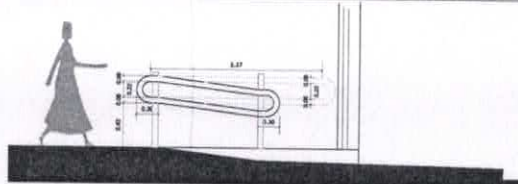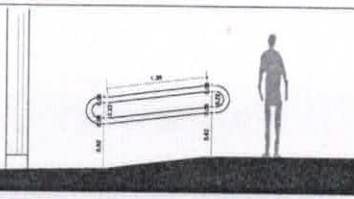

N.P.T.E.






TUBULAR ACERO INOXIDABLE  
DIAMETRO 8 CMH

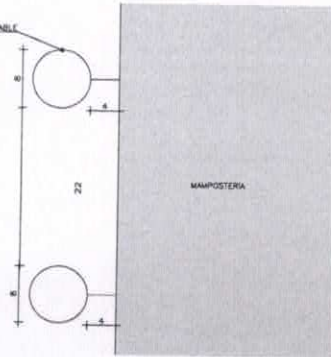

DETALLE AMURE  
ESC:1/5

TIPO	FACHADA INTERIOR
CANTIDADES Y UBICACIÓN	1 EN DIRECCIÓN MTSS / DINACÓN CANELONES
MODO DE ABRIR	PARO FLUO
MARCO	TIPO ALUMINIO ANODIZADO PERFILES TUBULAR CUADRADO DE ALUMINIO 1" X 1" CANTIDAD 1
HOJA	TIPO VIDRIO FLUO 6mm PERFILES PERFILES SISTEMA GALA ESTANDAR O SIMILAR ABRE -
VIDRIOS	TIPO 6 mm CONTRAVIDRIOS BURLETE PARA COLOCACIÓN DE VIDRIO DE MOVIMIENTO -
HERRAJES	DE CIERRE - OTROS X X
TERMINACION	ALUMINIO ANODIZADO COLOR NATURAL
OBSERVACIONES	EL OFERENTE DEBERA SUMINISTRAR TODOS LOS ELEMENTOS PARA EL CORRECTO FUNCIONAMIENTO DEL CERRAMIENTO
NOTAS:	- TODAS LAS MEDIDAS SE VERIFICARAN EN OBRA - LLEVARAN EL TIPO CORRESPONDIENTE EN FORMA LEGIBLE Y CLARA PARA SU CORRECTA IDENTIFICACIÓN Y MANIPULACIÓN EN OBRA

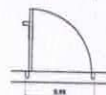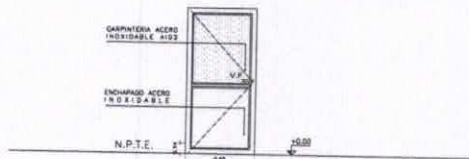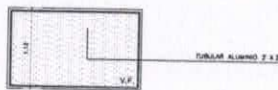

2,02 x 0,96

TIPO	FACHADA INTERIOR
CANTIDADES Y UBICACIÓN	2 EN OFICINAS MTSS / DINACÓN CANELONES
MODO DE ABRIR	PARO FLUO
MARCO	TIPO ALUMINIO ANODIZADO PERFILES TUBULAR CUADRADO DE ALUMINIO 1" X 1" CANTIDAD 1
HOJA	TIPO VIDRIO FLUO 6mm PERFILES PERFILES SISTEMA GALA ESTANDAR O SIMILAR ABRE -
VIDRIOS	TIPO 6 mm CONTRAVIDRIOS BURLETE PARA COLOCACIÓN DE VIDRIO DE MOVIMIENTO -
HERRAJES	DE CIERRE - OTROS X X
TERMINACION	ALUMINIO ANODIZADO COLOR NATURAL
OBSERVACIONES	EL OFERENTE DEBERA SUMINISTRAR TODOS LOS ELEMENTOS PARA EL CORRECTO FUNCIONAMIENTO DEL CERRAMIENTO
NOTAS:	- TODAS LAS MEDIDAS SE VERIFICARAN EN OBRA - LLEVARAN EL TIPO CORRESPONDIENTE EN FORMA LEGIBLE Y CLARA PARA SU CORRECTA IDENTIFICACIÓN Y MANIPULACIÓN EN OBRA

TIPO	FACHADA INTERIOR
CANTIDADES Y UBICACIÓN	2 EN OFICINAS MTSS / DINACÓN CANELONES
MODO DE ABRIR	BATIENTE
MARCO	TIPO ALUMINIO ANODIZADO PERFILES TUBULAR CUADRADO DE ALUMINIO 1" X 1" CANTIDAD 1
HOJA	TIPO VIDRIO FLUO 6mm PERFILES PERFILES SISTEMA GALA ESTANDAR O SIMILAR ABRE -
VIDRIOS	TIPO 6 mm CONTRAVIDRIOS BURLETE PARA COLOCACIÓN DE VIDRIO DE MOVIMIENTO -
HERRAJES	DE CIERRE - OTROS X X
TERMINACION	ALUMINIO ANODIZADO COLOR NATURAL
OBSERVACIONES	EL OFERENTE DEBERA SUMINISTRAR TODOS LOS ELEMENTOS PARA EL CORRECTO FUNCIONAMIENTO DEL CERRAMIENTO
NOTAS:	- TODAS LAS MEDIDAS SE VERIFICARAN EN OBRA - LLEVARAN EL TIPO CORRESPONDIENTE EN FORMA LEGIBLE Y CLARA PARA SU CORRECTA IDENTIFICACIÓN Y MANIPULACIÓN EN OBRA

REFERENCIAS	
	Puesto de trabajo 2 shuckos, 3 tomas 3 en línea y 1 Rj 45
	Tomacorriente shucko con llave bipolar
	Tomacorriente shucko
	Tomacorriente shucko
	Aplique de pared
	Aplique de pared
	Paneles Led de adosar 60*60 cm color Calido 4500 k
	Ducto Zoloda 100x50mm con separador

