


NOTAS:

- 1) Longitud de la red a construir es de 275m aproximadamente, en PVC Ø200.
- 2) Las longitudes se ajustarán en obra.
- 3) Los caños utilizados son PVC a Junta elástica con aros de goma aptos para líquidos residual, según norma ISO/DIS 4435.2 serie 20. Se colocarán por calle, la conexión domiciliaria será de PVC Ø110 con junta elástica y en PVC Ø160 conexiones a registros de vereda. Los registros serán de aros de hormigón armado de acuerdo con el plano general de OSE N°22282/A1.
- 4) La instalación de tuberías, pruebas, reposiciones, registros, etc., deberán ajustarse a lo establecido por el pliego de condiciones generales para obras de saneamiento.

REFERENCIAS:

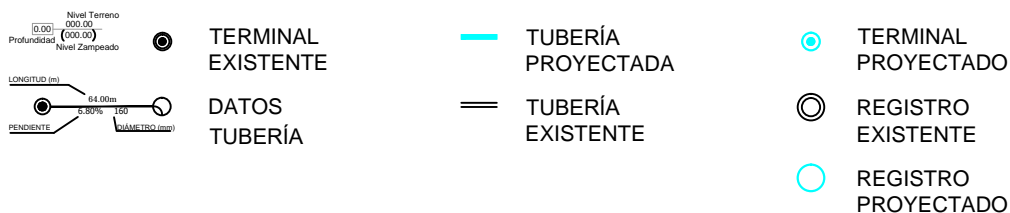

	ADMINISTRACIÓN DE LAS OBRAS SANITARIAS DEL ESTADO		
	LOCALIDAD MERCEDES	DEPARTAMENTO SORIANO	
GERENCIA REGIÓN LITORAL SUR ING. CIVIL H/S CARLOS BERGERET CARRAU GERENTE REGIÓN LITORAL SUR	AMPLIACIÓN DE SANEAMIENTO CIVIS		
P/JEFATURA TÉCNICA DEPARTAMENTAL ING. CIVIL HENRY PEREYRA TÉCNICO DE APOYO - GERENCIA LITORAL SUR	INGENIERO:	COMPRA N°:	FECHA: 24/04/2024
	ASISTENTE:	NOTA N°:	ESCALA: 1:2500
	VANINA MARTINEZ		N° DE PLANO: XXX