



Dirección Nacional de Aduanas  
DEPARTAMENTO DE RECURSOS FÍSICOS

Rambla 25 de Agosto de 1825 N° 199 y Yacaré / 29150007 int. 7512



EDIFICIO  
RESGUARDO - DNA - CHUY  
DIRECCION

FECHA  
12/2019

ESCALA  
1:20

HOJA

H1

NOTA

. TODAS LAS MEDIDAS SE VERIFICARAN EN OBRA.

. LOS MARCOS SE AMURARAN SIN SU CORRESPONDIENTES HOJAS, Y DEBERAN ENTREGARSE PROTEGIDOS CONTRA EVENTUALES MANCHAS PRODUCIDAS POR MORTERO DE CAL O CEMENTO. TODAS LAS ABERTURAS SE DIBUJARAN VISTAS DESDE EL EXTERIOR.




### Barrera de Ruta Metálica

#### Terminación:

- 2 manos de antioxico.
- 2 manos de esmalte sintético brillante color amarillo.
- En caños redondos colocar cinta reflectiva tipo 3M o similar
- En chapa calibre 22, vinilo reflectivo, resistente a la intemperie con leyenda "Pare Aduana" según gráfico
- 6 Ruedas de goma con giro (360) y freno, de diámetro 160mm mínimo, simil rueda para andamios.

- Imagen meramente ilustrativa.

Oreja con perno pasante  
y encastra tubular de barrera  
contigua.  
Perno con cadena a estructura.

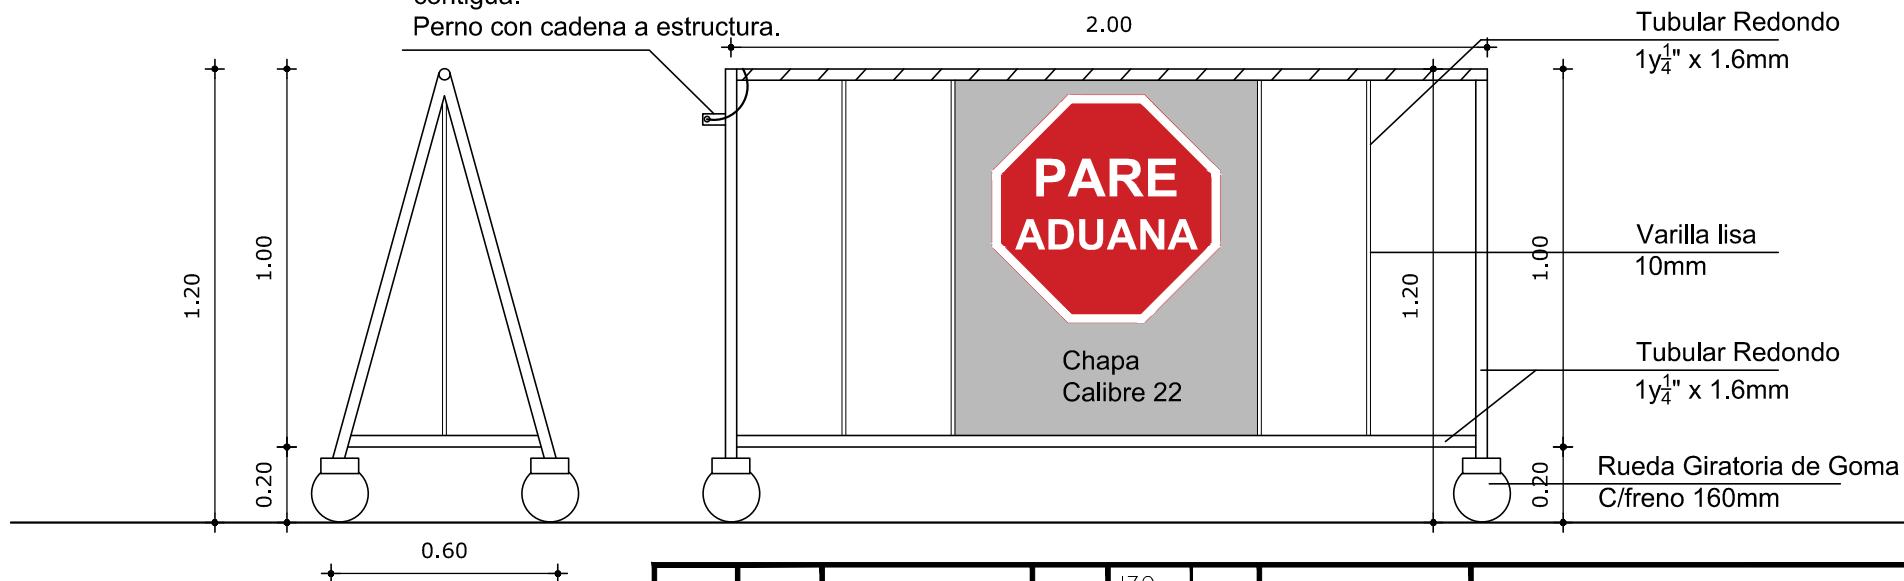

TIPO	H1	CANTIDAD	3	IZQ.		UBICACION	PB
				DER.			