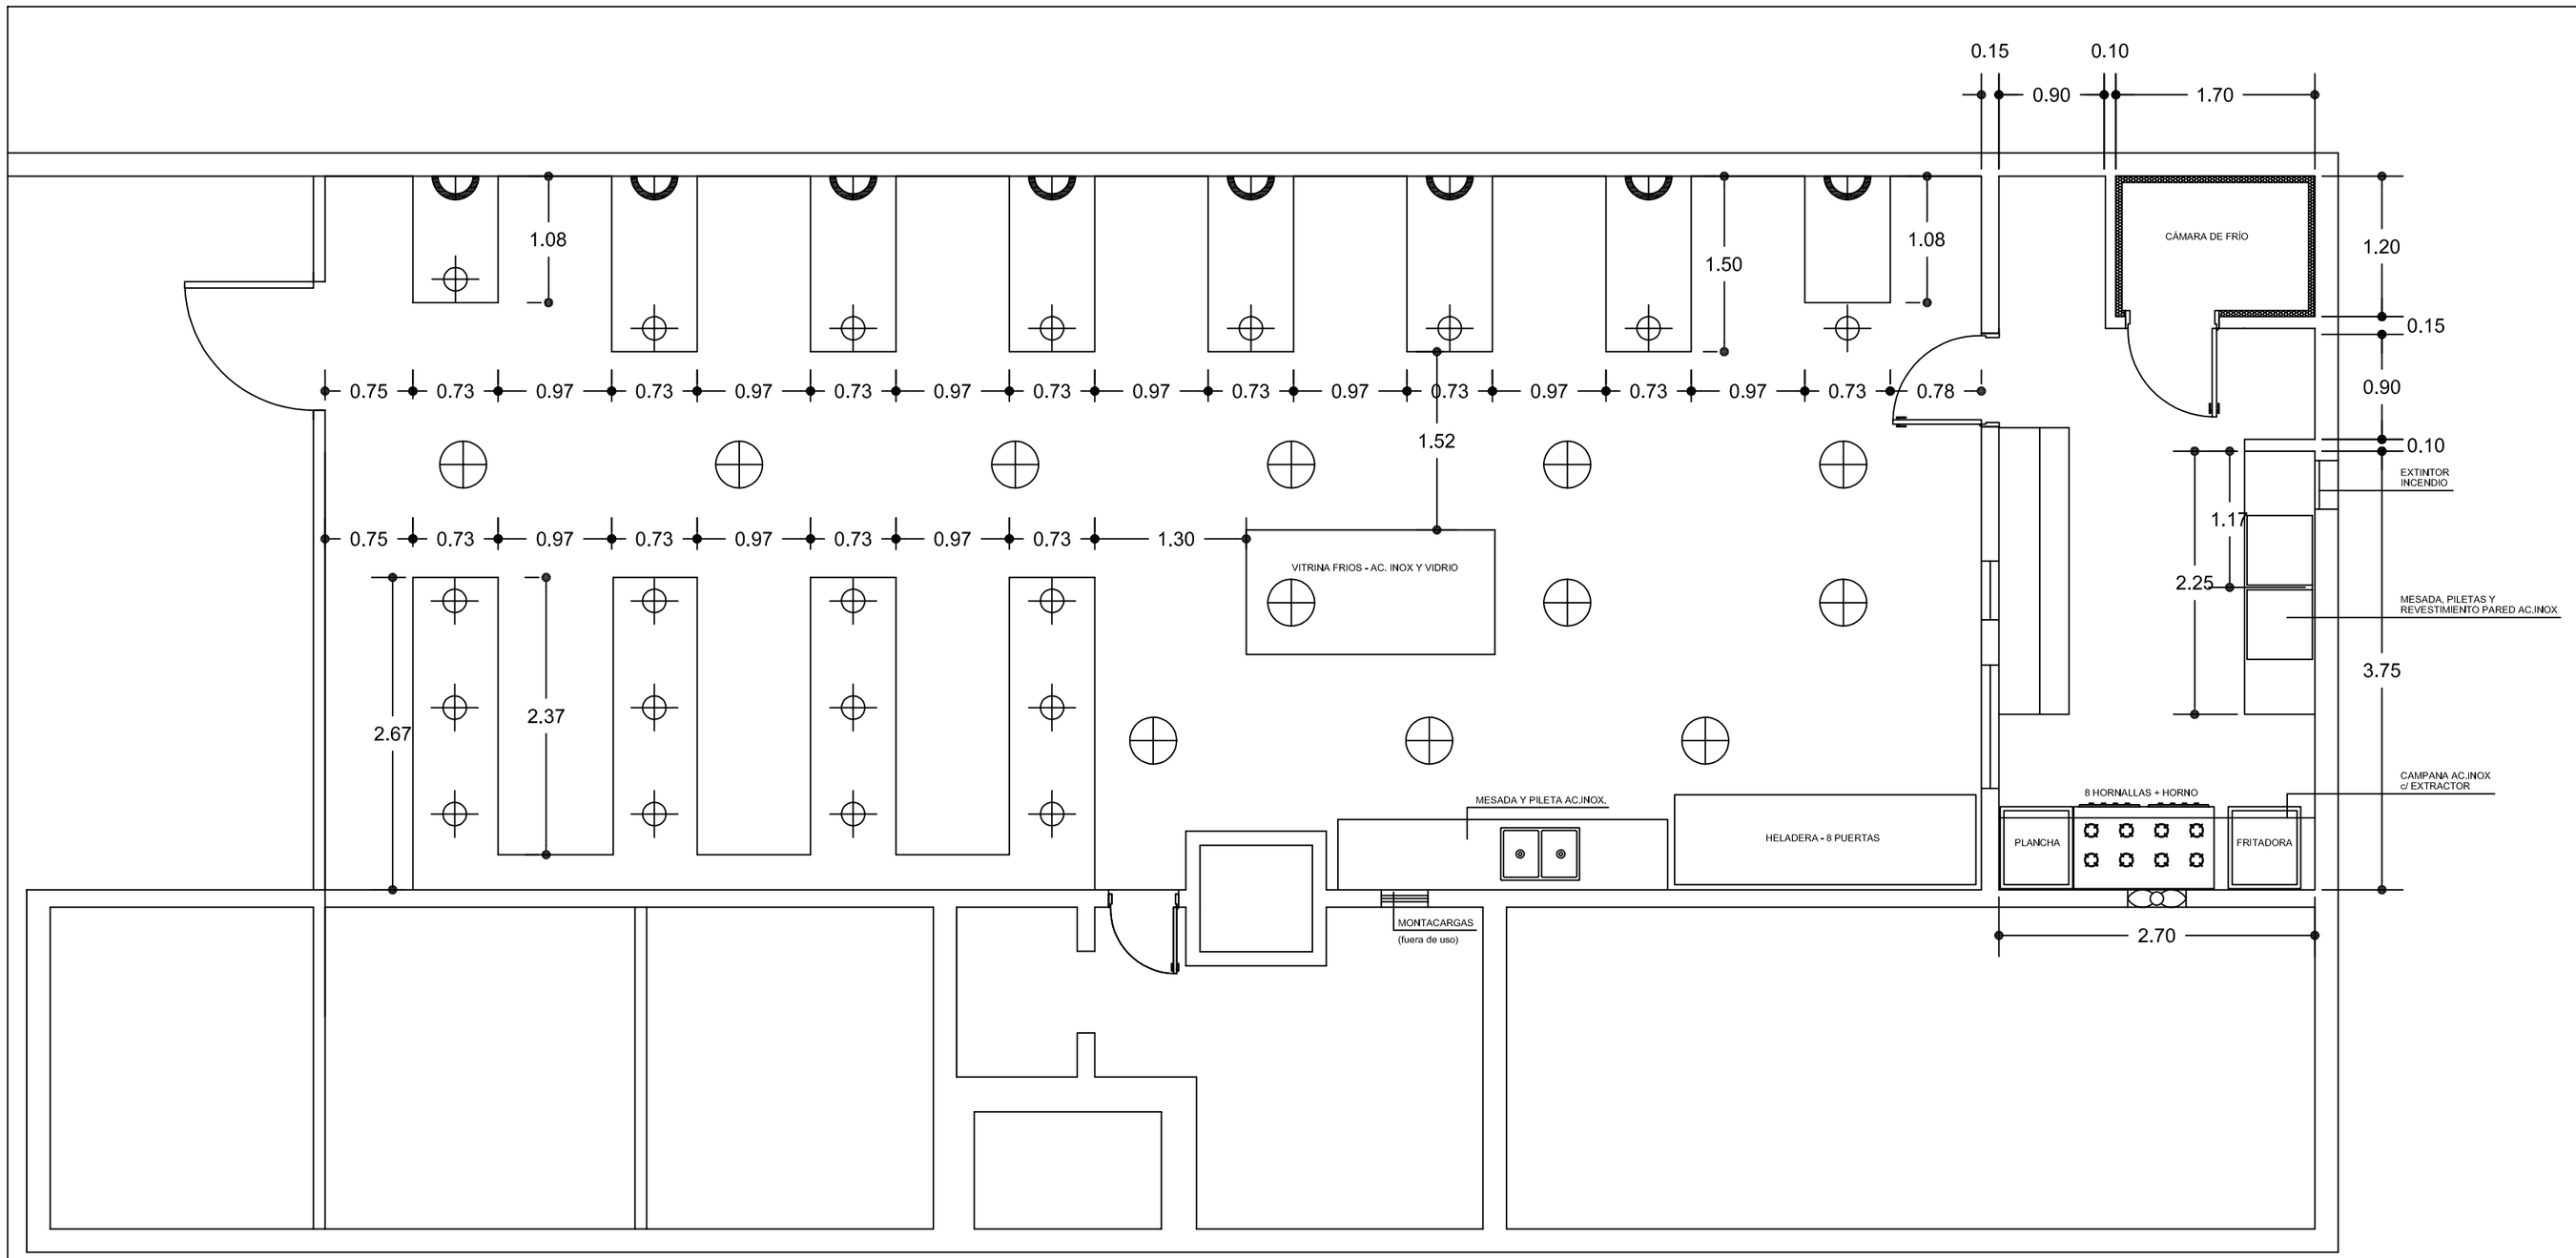

BHU | Banco Hipotecario del Uruguay

PLANTA CANTINA

Esc. 1/100 Fecha: Enero 2015