


PALACIO MUNICIPAL

• ESTE
PLANTA

BALANZA

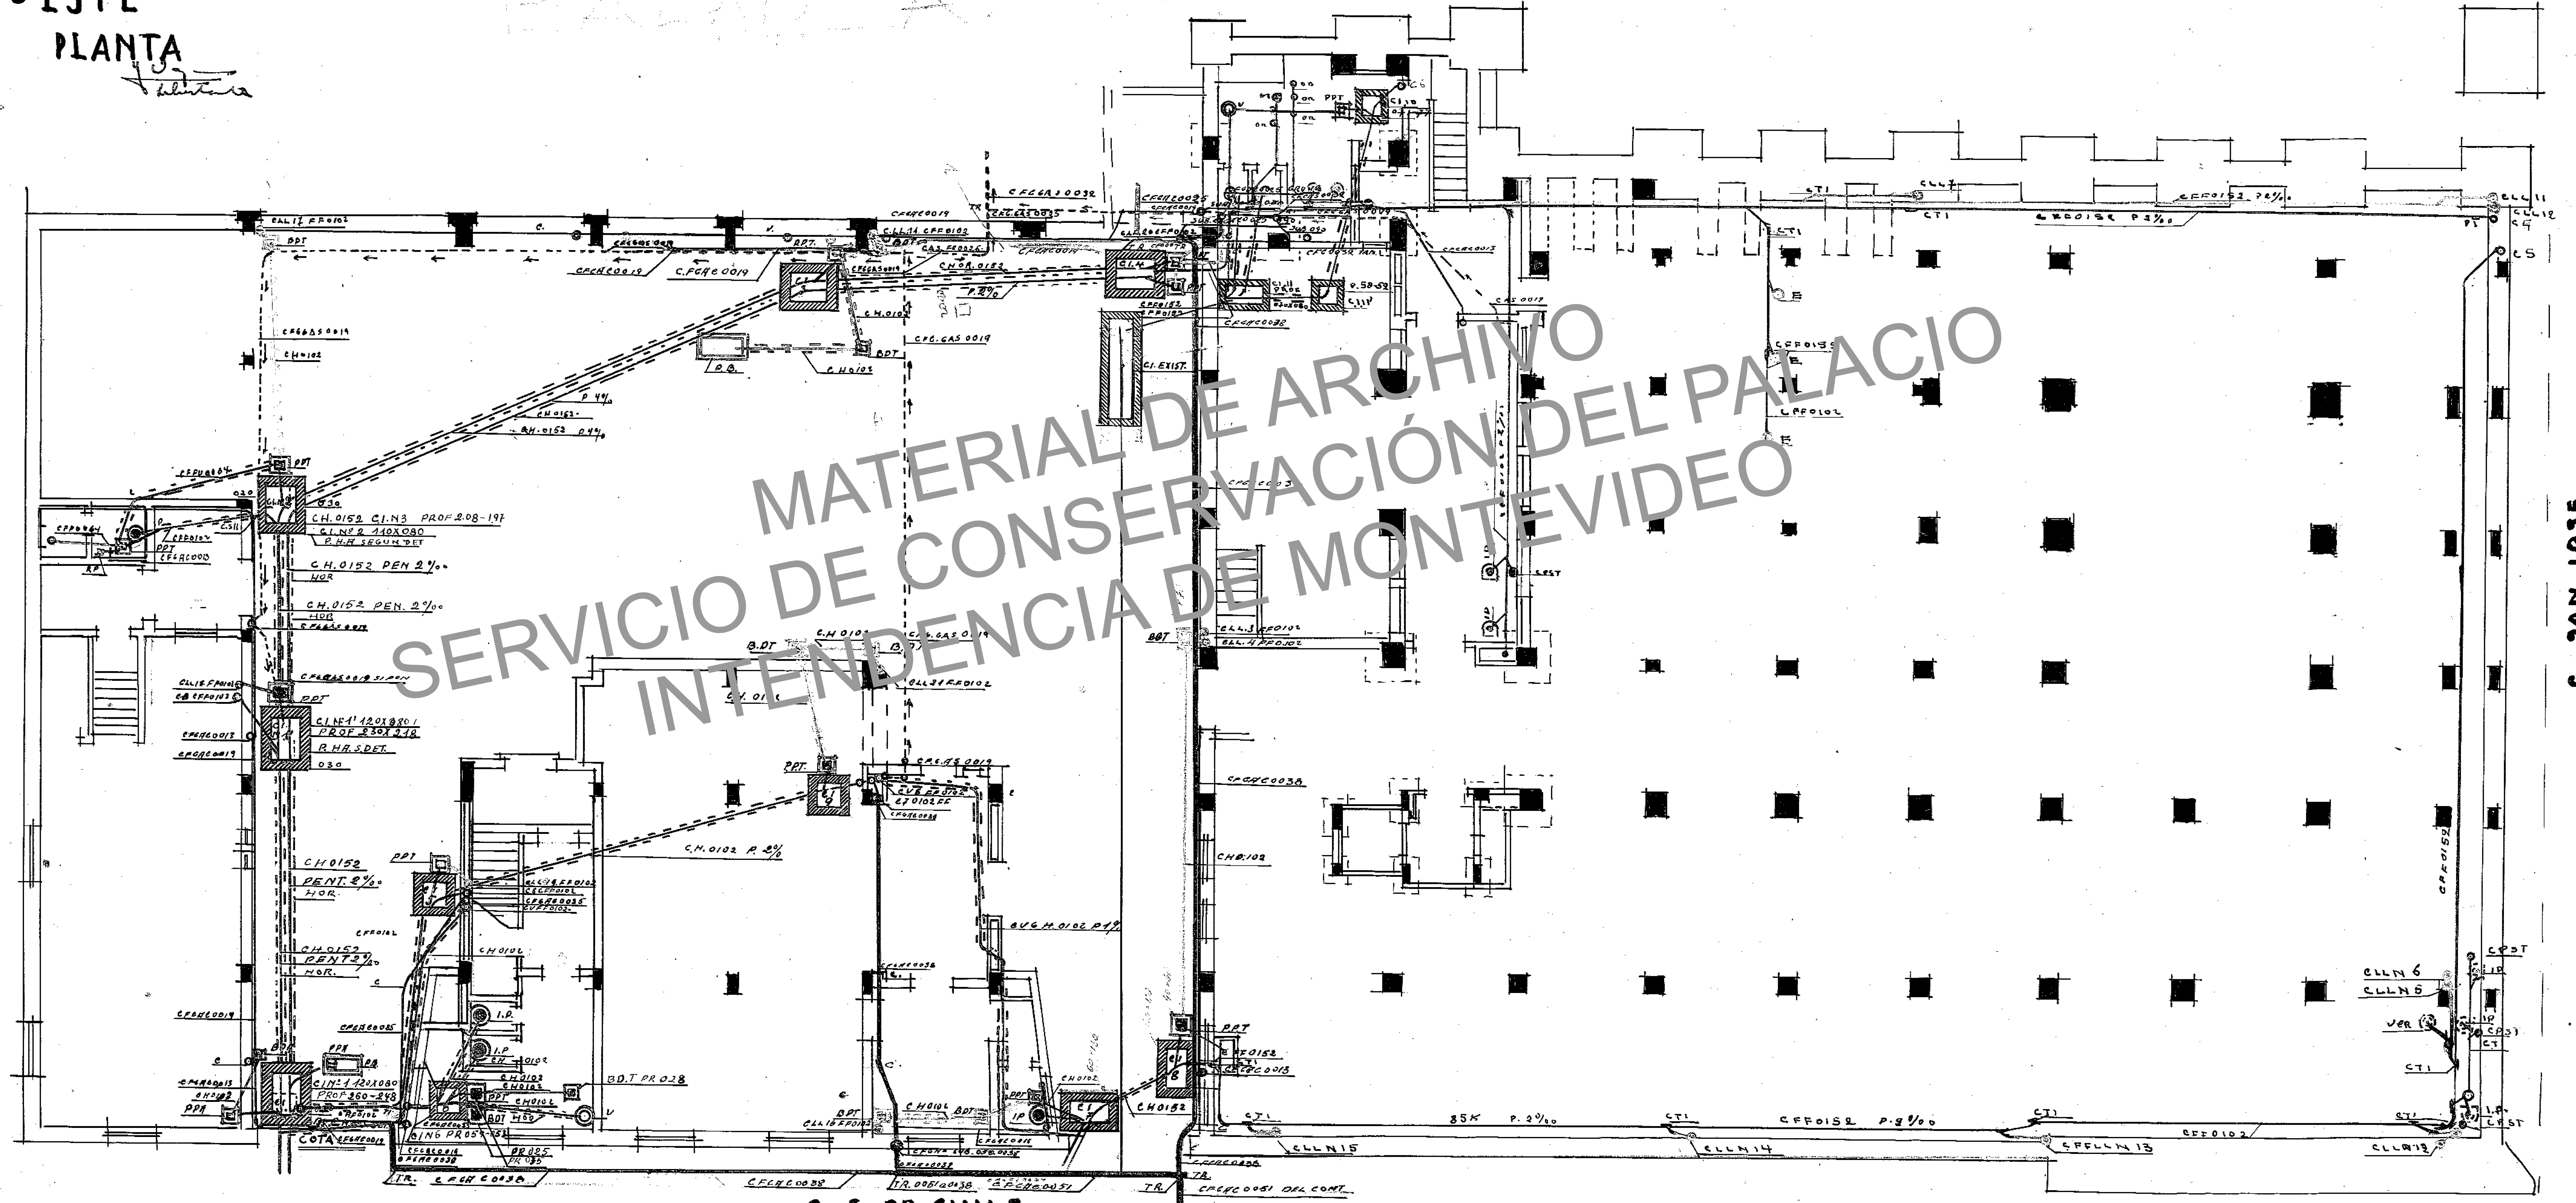

C. SORIANO

C. SAN JOSE

C. S. DE CHILE

(030) EN LA VIGILANCIA
DE LA OBRA PARA LA TOMA DE MEDIDAS

BALANZA