



Corte 2-2'

Corte 4-4'

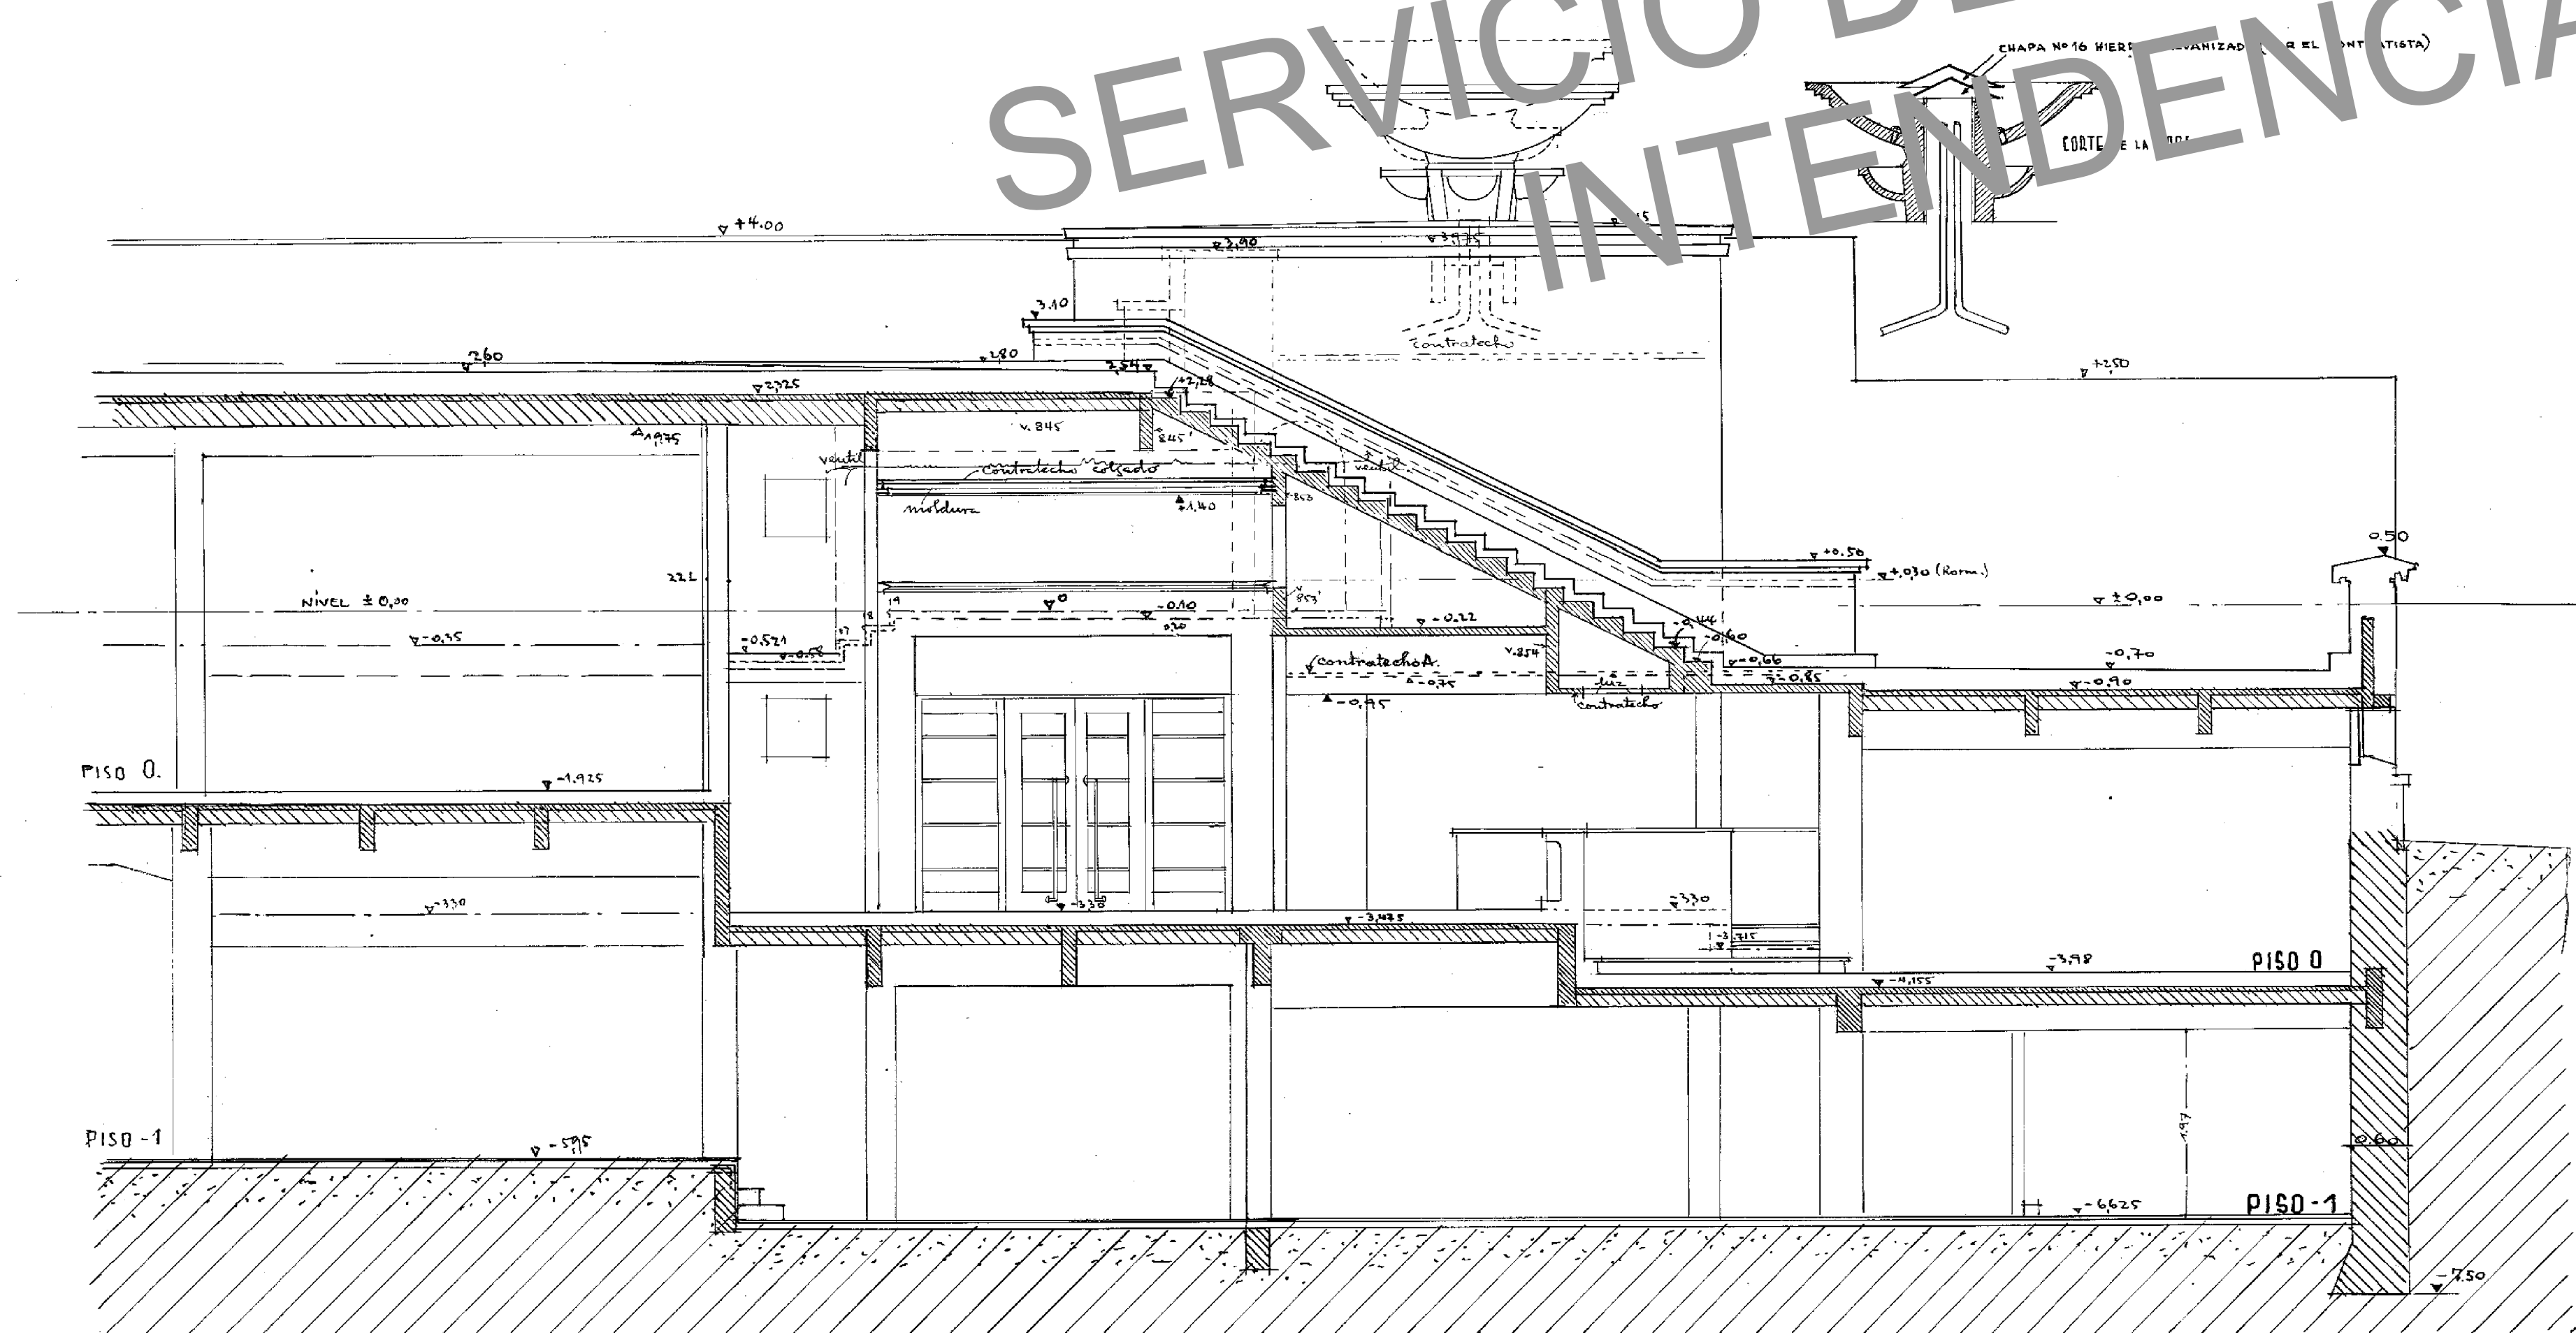

Corte 7-7'

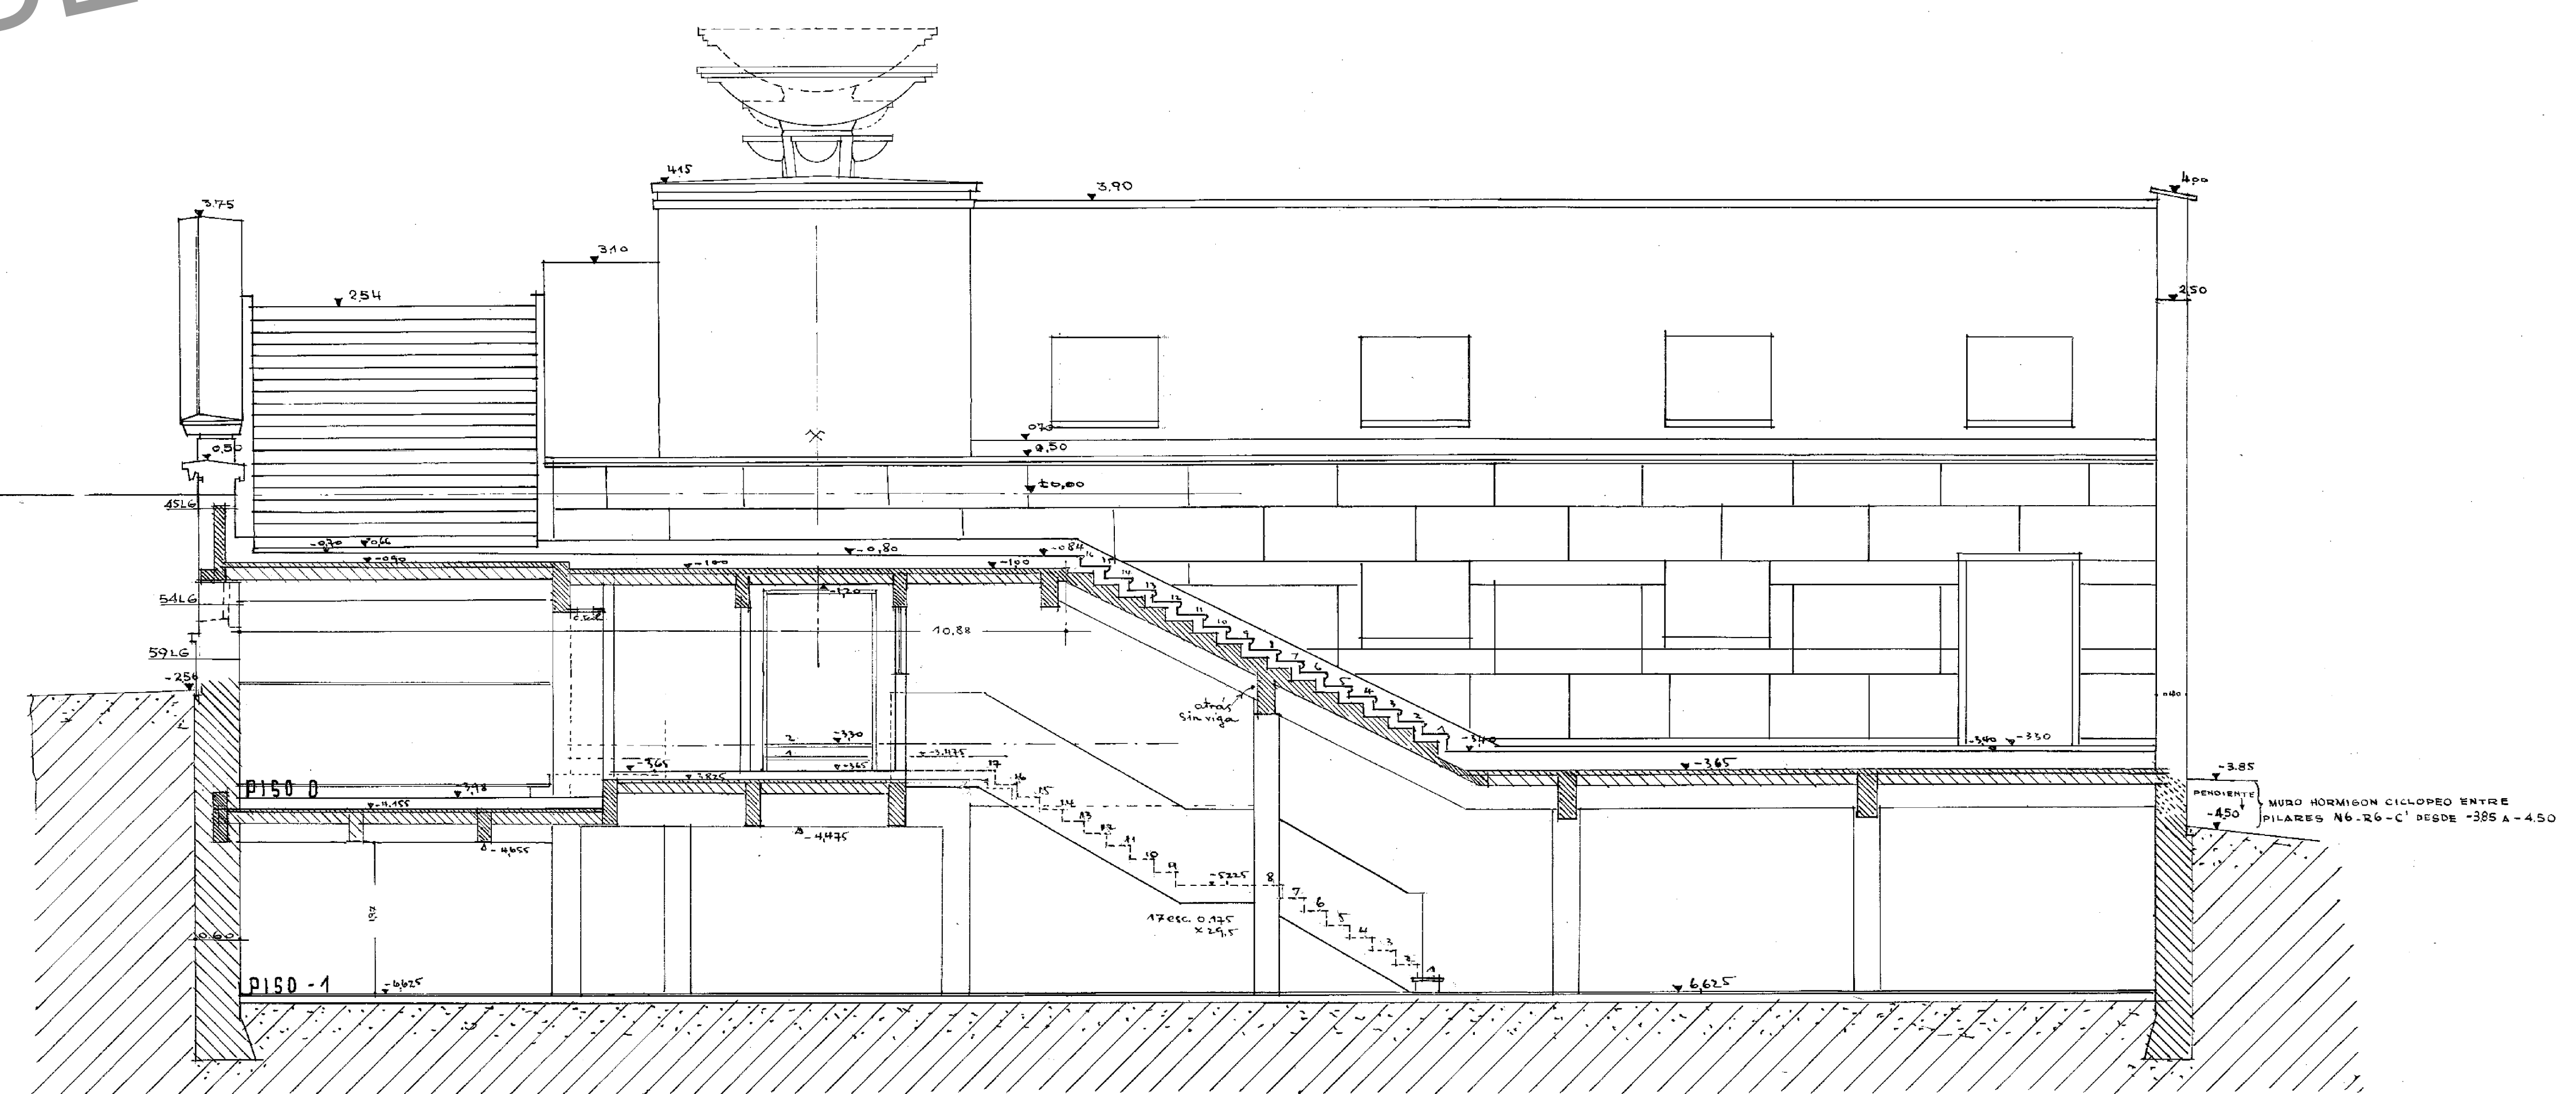

Corte 6-6'

MATERIAL DE ARCHIVO
 SERVICIO DE CONSERVACIÓN DEL PALACIO
 INTENDENCIA DE MONTEVIDEO

Palacio Municipal Montevideo
 MAURICIO CRIVOTTO ARQUITECTO
 Cortes 2-2', 4-4', 6-6', 7-7'
 zona suroeste
 escala 1:50
 225