


PALACIO MUNICIPAL
• ESTE
CORTE A.B. DE
C.I. 1.-1'-2.

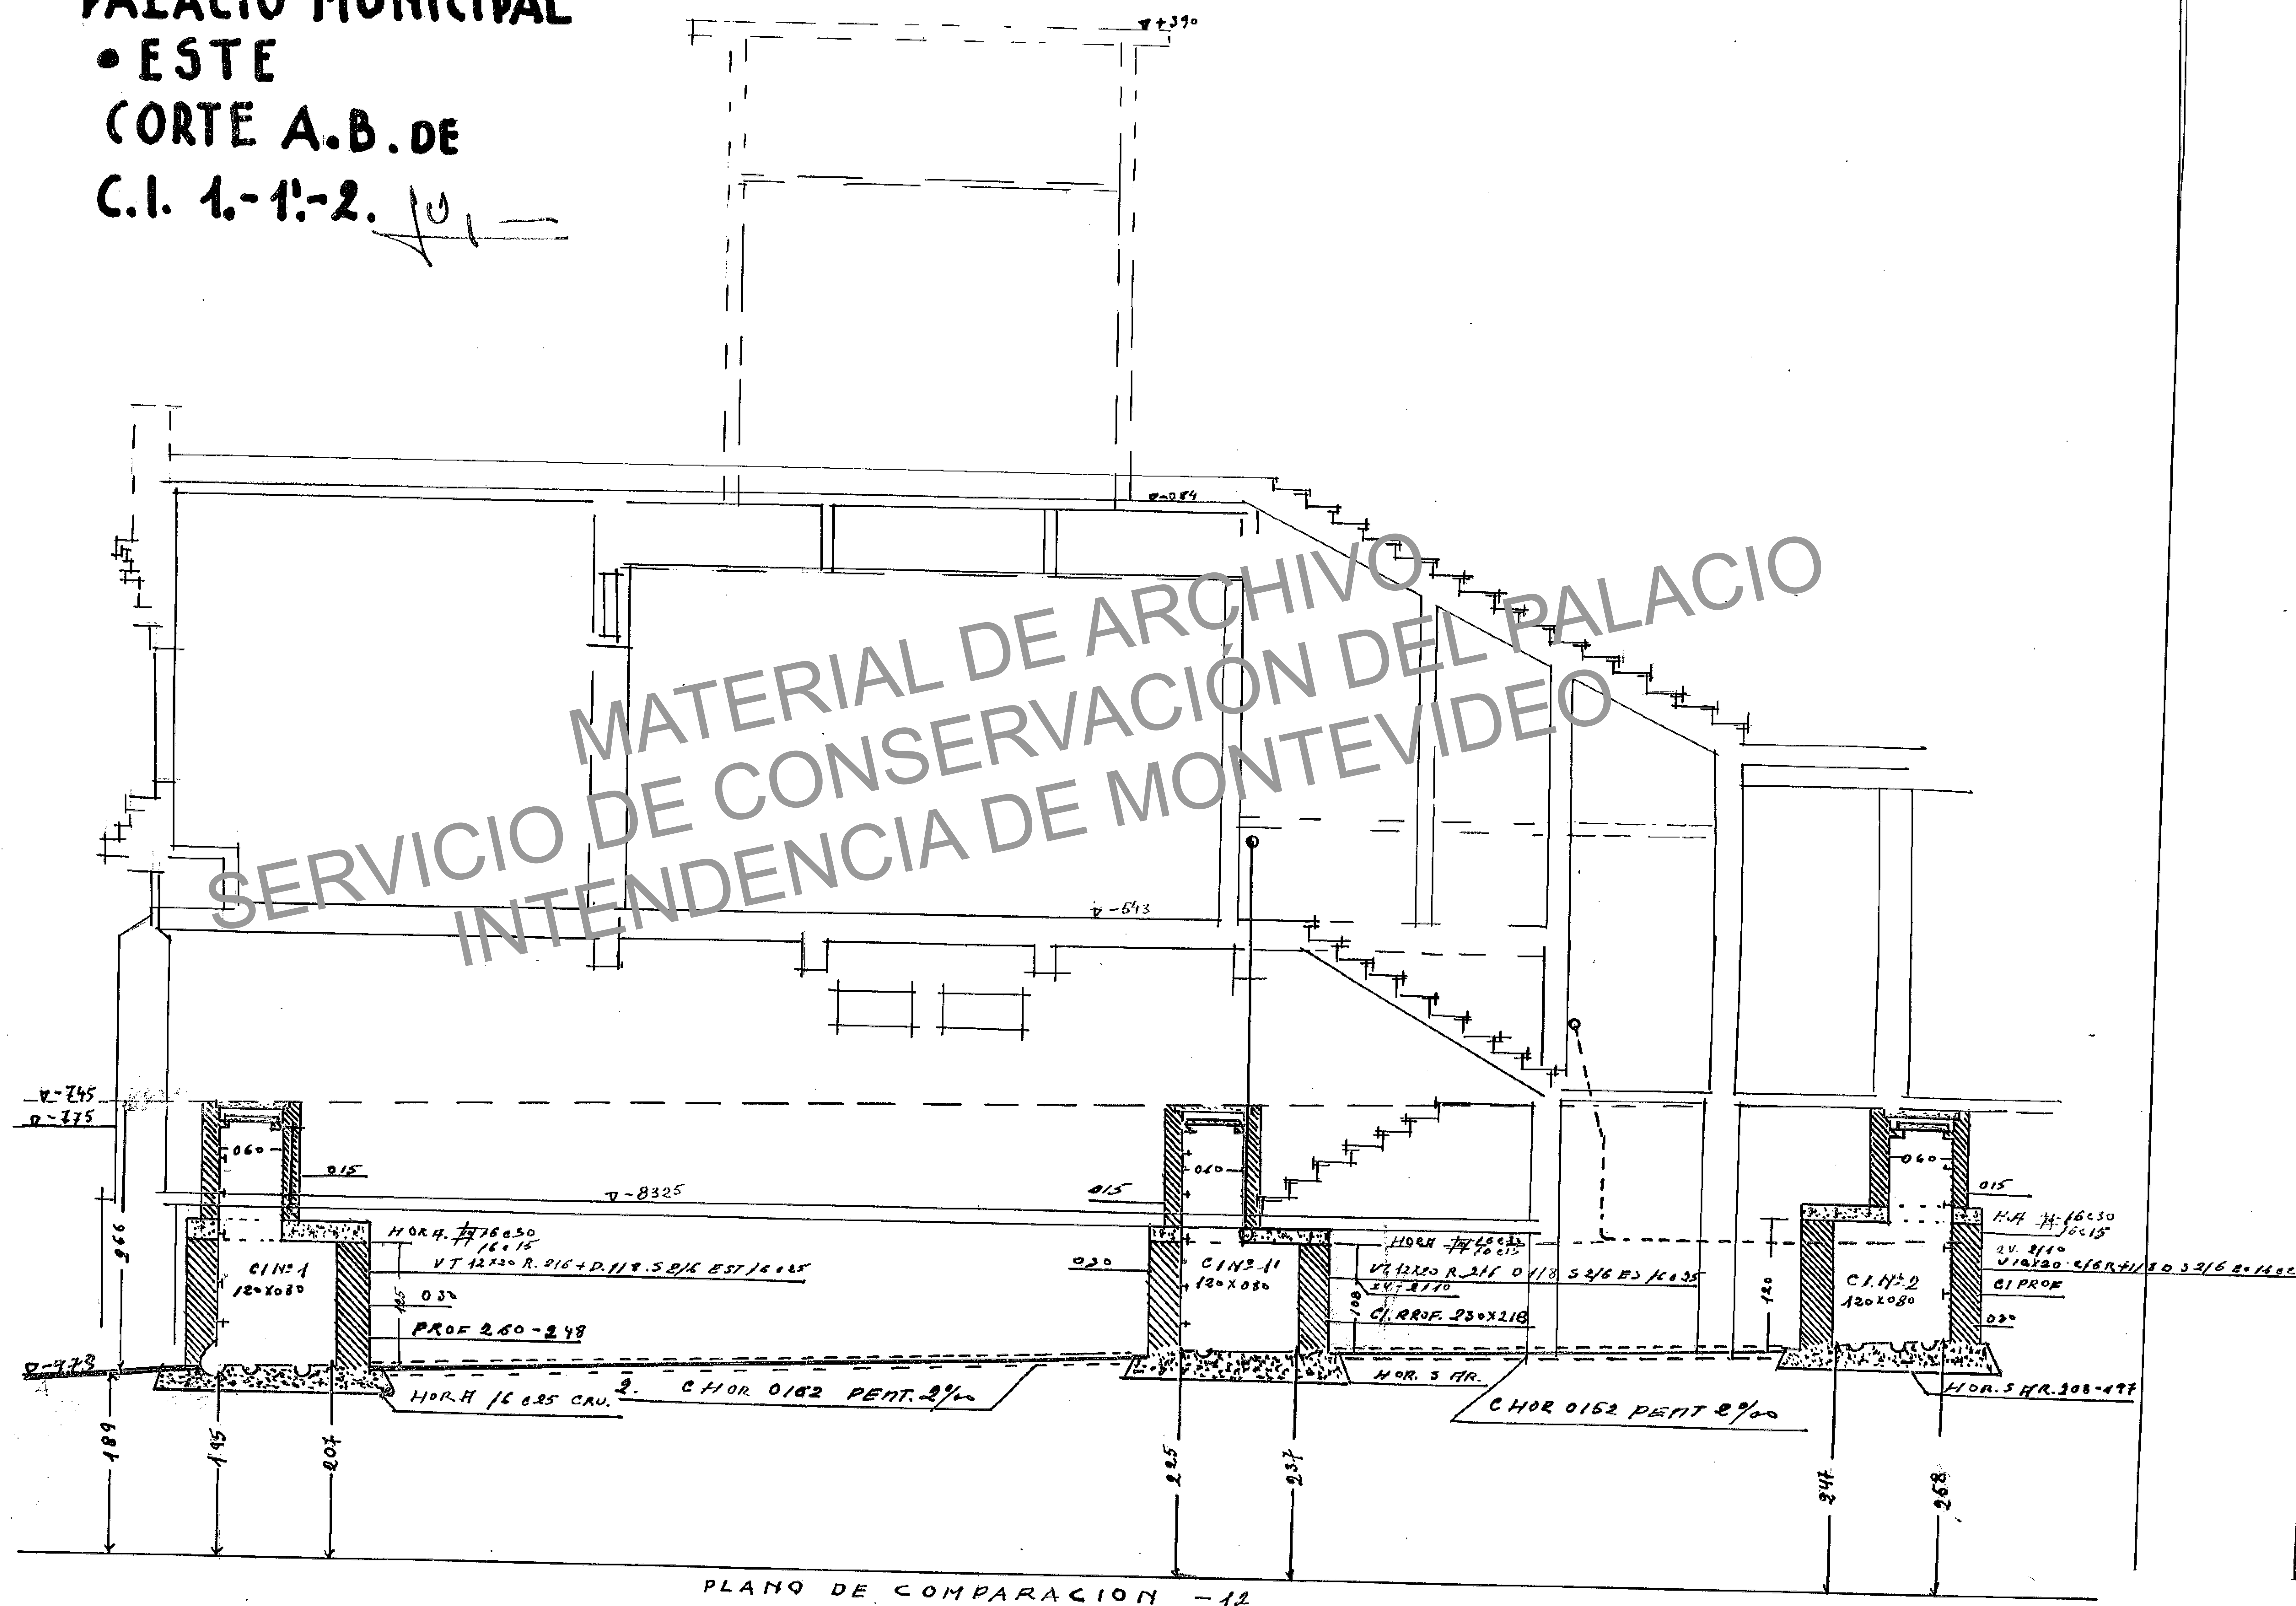

7 / 0788

Palacio Municipal, según plano 178 2