


DETALLES MUROS  
DE FACHADA

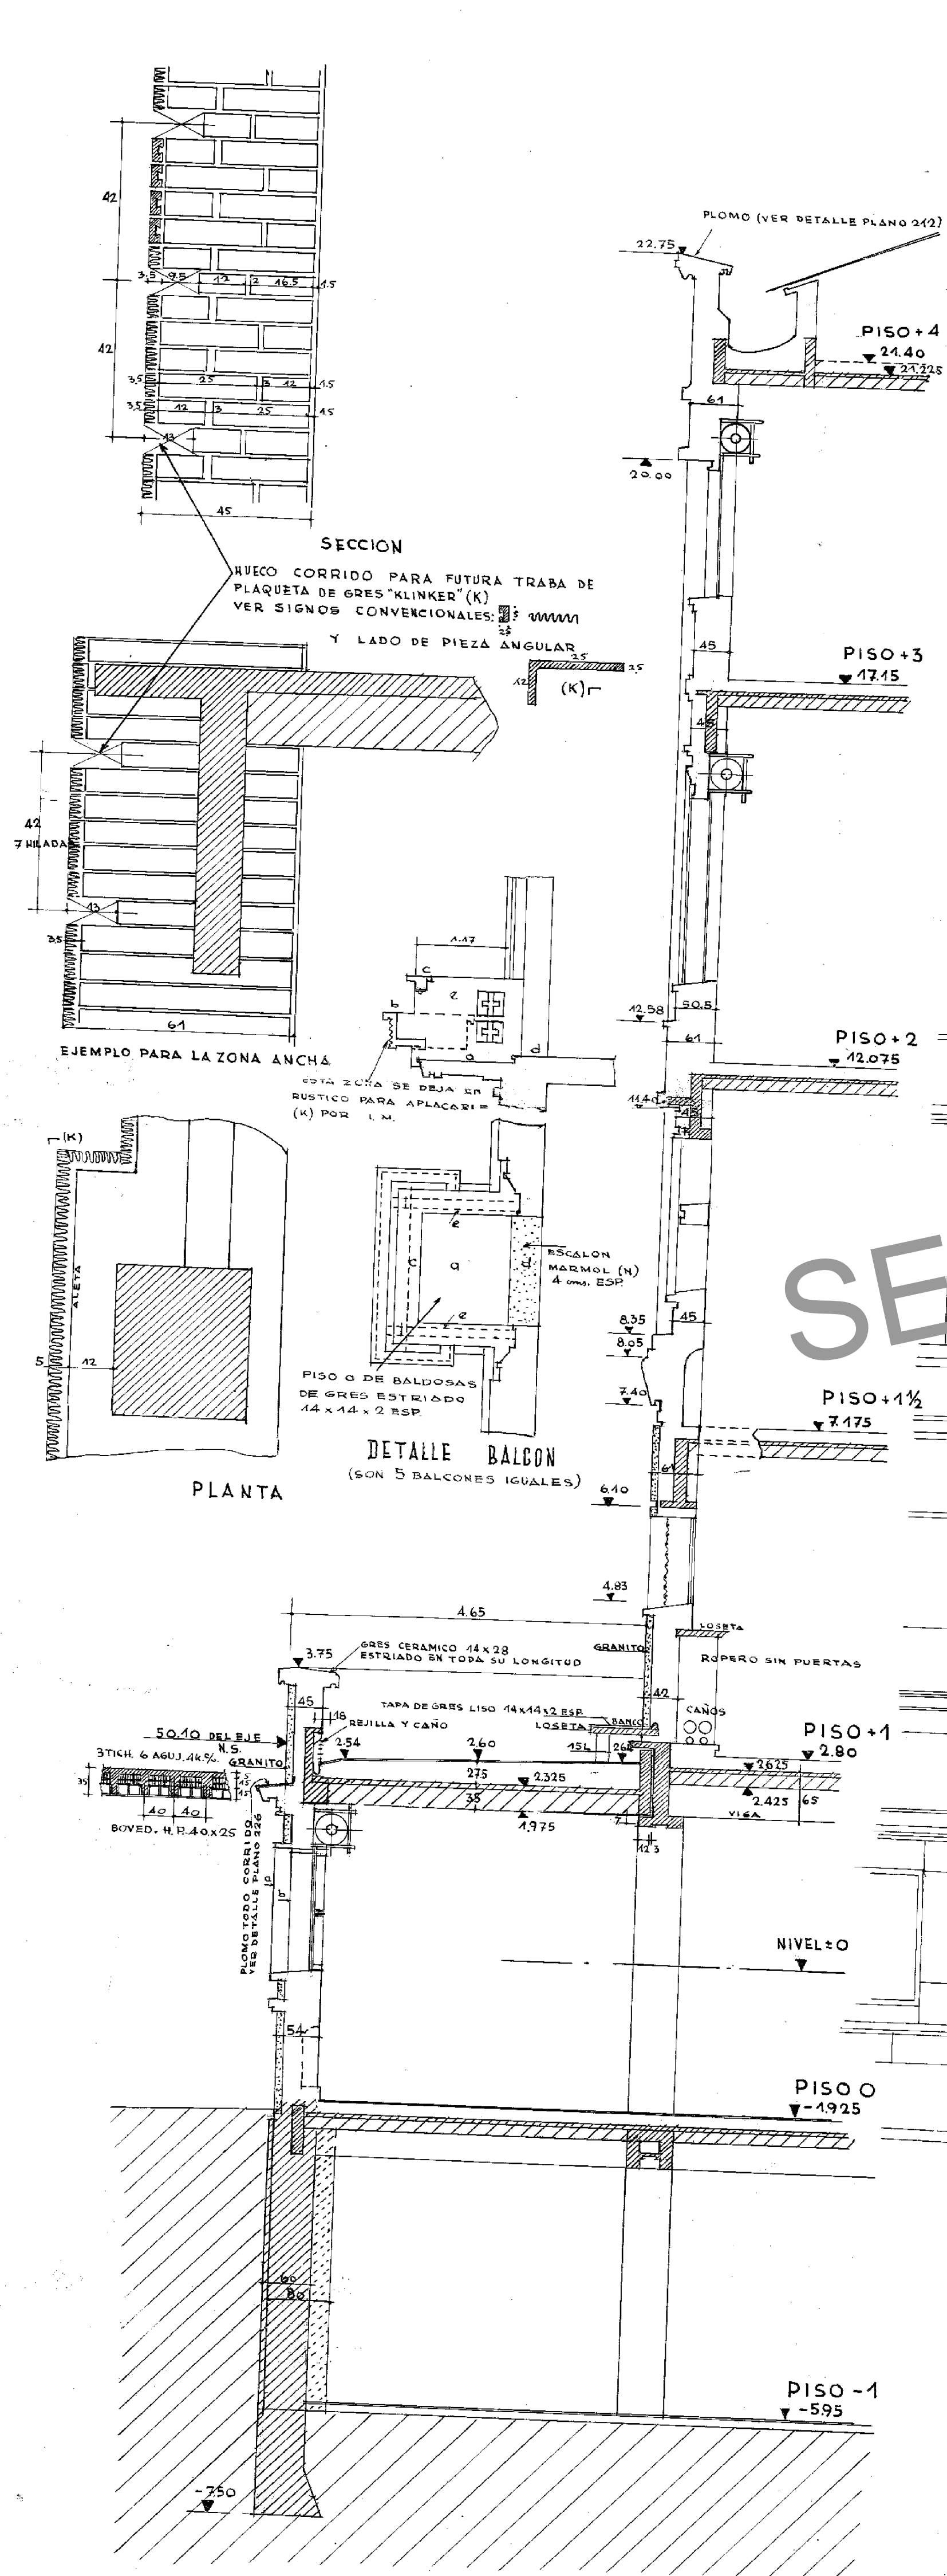

DETALLES DE LAS ZONAS DE  
REVESTIMIENTO FUTURO PARA  
LA FACHADA SUR (VER PLANO 226)

SERVICIO DE CONSERVACIÓN DEL PALACIO  
INTENDENCIA DE MONTEVIDEO

LAS PARTES PUNTEADAS A TRAZOS  
HORIZONTALES REPRESENTAN LAS  
ZONAS DONDE LA IM COLOCARA  
EL REVESTIMIENTO DE GRES, O  
KLINKER (K) EN EL FUTURO.  
ESTOS DETALLES (Y LOS DEL PLANO  
226) CORRESPONDEN A LAS PARTES  
INDICADAS CON LETRAS.

VER OTROS DETALLES EN EL PLANO 226

PROYECCIÓN DE LA PARTE DE LA FACHADA SOBRE LA CALLE EJIDO QUE SE CONSTRUYE AHORA

CORRESPONDEN A SE y SE'

ALTURA DE LA COPA A DETERMINAR EN OBRA

DETALLES PARA TODAS LAS VENTANAS ENTRE SE.