

COORDENADAS DEL DESLINDO DEL RECINTO PORTUARIO

PUNTO	X	Y
1	793.17	501.95
2	753.97	541.73
3	756.04	551.85
4	723.95	546.89
5	690.42	527.13
6	701.72	497.92
7	699.10	481.18
8	669.42	452.76
9	605.95	433.00
10	433.00	443.00
11	433.00	186.14
12	428.52	186.14
13	835.00	386.00
14	835.00	386.00

COORDENADAS PARA RELACION CON LA MANZANA Nº 3328

PUNTO	X	Y
10	165.88	553.33
16	187.16	330.04
17	45.27	350.88
18	48.12	323.15

COORDENADAS DE PUNTOS DE LA LINEA SUPERIOR DE RIBERA. (COTA 2.73 m. SOBRE EL CERVO WHARTON)

PUNTO	X	Y
10	620.96	423.76
20	578.27	443.20
21	564.58	431.85
22	564.58	427.08
23	564.57	415.80
24	565.09	415.80
25	579.88	404.51
26	579.88	404.51
27	611.69	402.03
28	642.30	402.03
29	671.23	429.43
30	671.23	460.13
31	743.13	460.13
32	759.15	475.38
33	782.51	490.50

NOTAS:

- Todas las coordenadas de planillas fueron calculadas según mediciones realizadas por el que suscribe el presente plano. El resto fue hecho en base a un plano de topografía.
- Las áreas terrestres, escolares y muros de amarre están ocupadas por la empresa ECOSESA (CONSTRUCCION DEL COLECTOR) A LA FECHA DE LA MENSURA.
- Dichas áreas no están empadronadas y parte han sido ganadas al alveo del río de la Plata.
- DEL PUNTO 3 AL 10 ALAMBRADO EXISTENTES.

**Plano de mensura y delimitación del Recinto Portuario del Puerto de Punta Carretas, ubicado en la ciudad de Montevideo, de acuerdo al Artículo 5º de la Ley Nº 16.246 del 23/04/1992.**

Area Zona Terrestre	: 1 Há. 3204 m <sup>2</sup> .
Area Zona Marítima, escolara y muros de amarre	: 8 Há. 9396 m <sup>2</sup> .
Area Total s/m del Recinto Portuario	: 10 Há. 2600 m <sup>2</sup> .


Operaciones técnicas realizadas por: *[Firma]*

MINISTERIO DE TRANSPORTE Y OBRAS PUBLICAS  
DIRECCION NACIONAL DE INGENIERIA  
SECCION DE INGENIERIA

**PUNTA CARRETAS (Montevideo)**  
MENSURA - RECINTO PORTUARIO

Director General: *[Firma]*  
Director División: *[Firma]*  
Ingeniero Técnico: *[Firma]*

Escala: 1:10000  
Fecha: 16/04/82  
F-31A.02

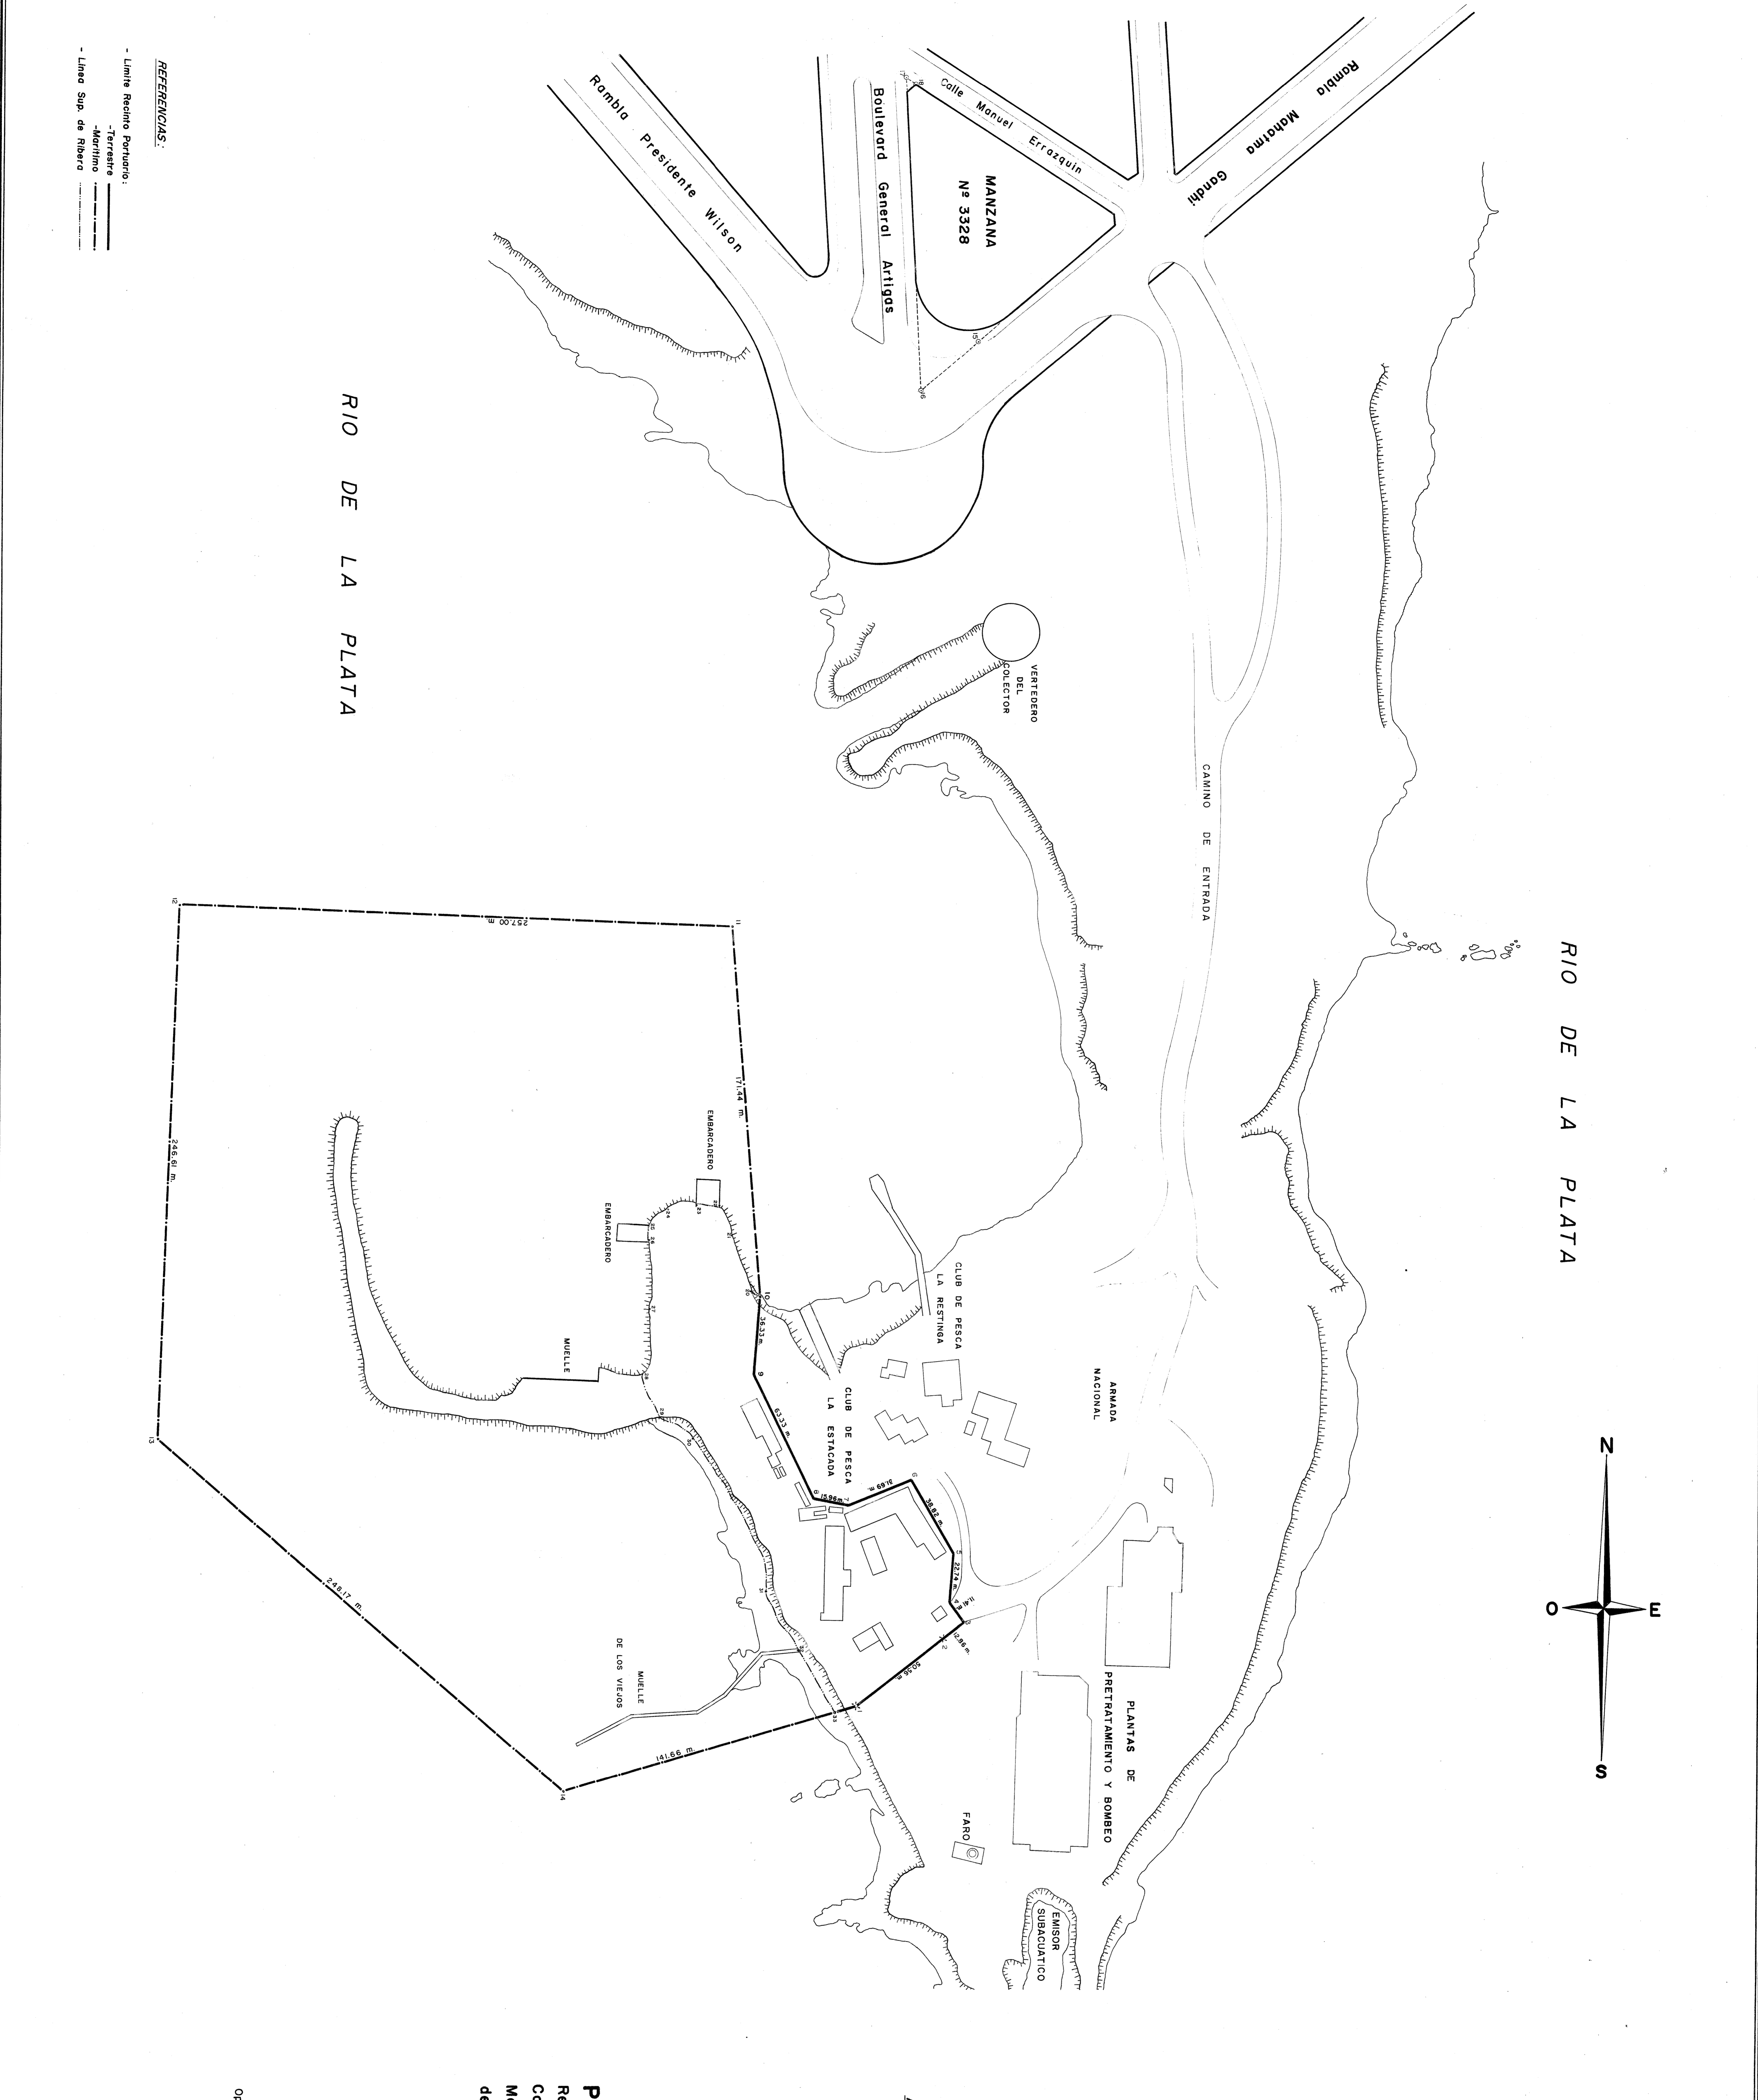

REFERENCIAS:

- Limite Recinto Portuario
- Terrestre
- Marítimo
- Línea Sup. de Ribera