
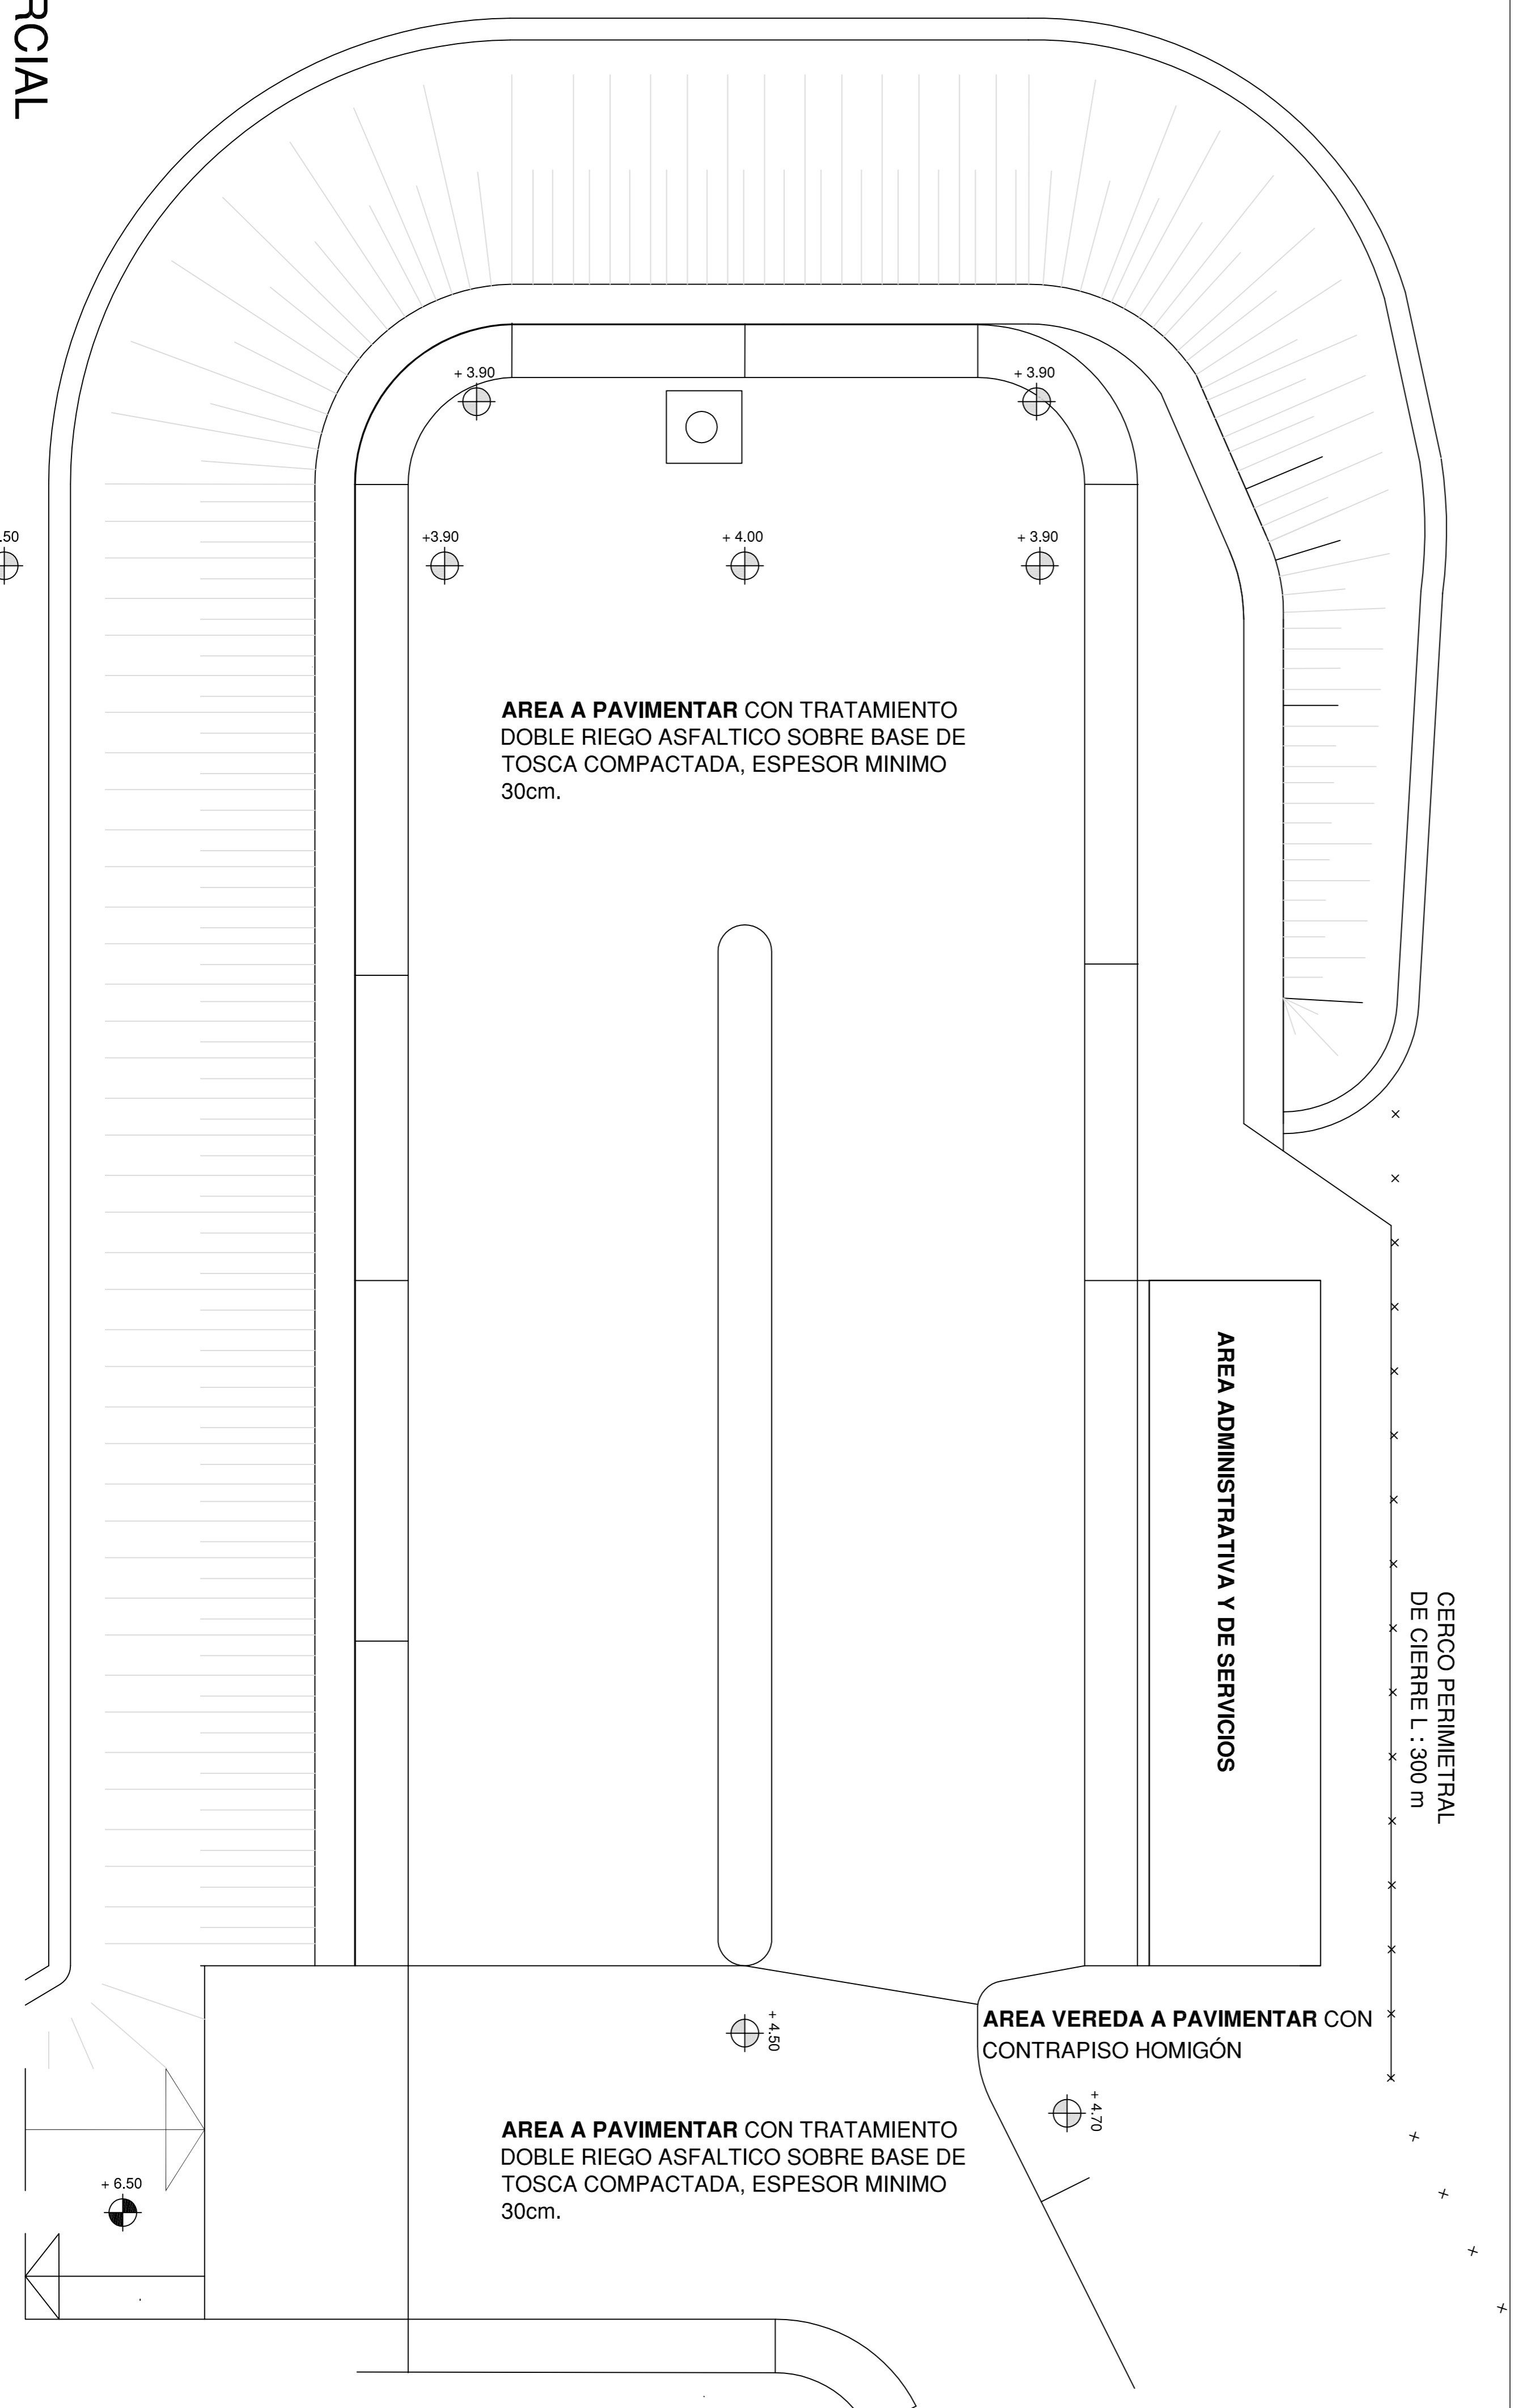


CORTE TALUDES A REGULARIZAR

ESC: 1/75

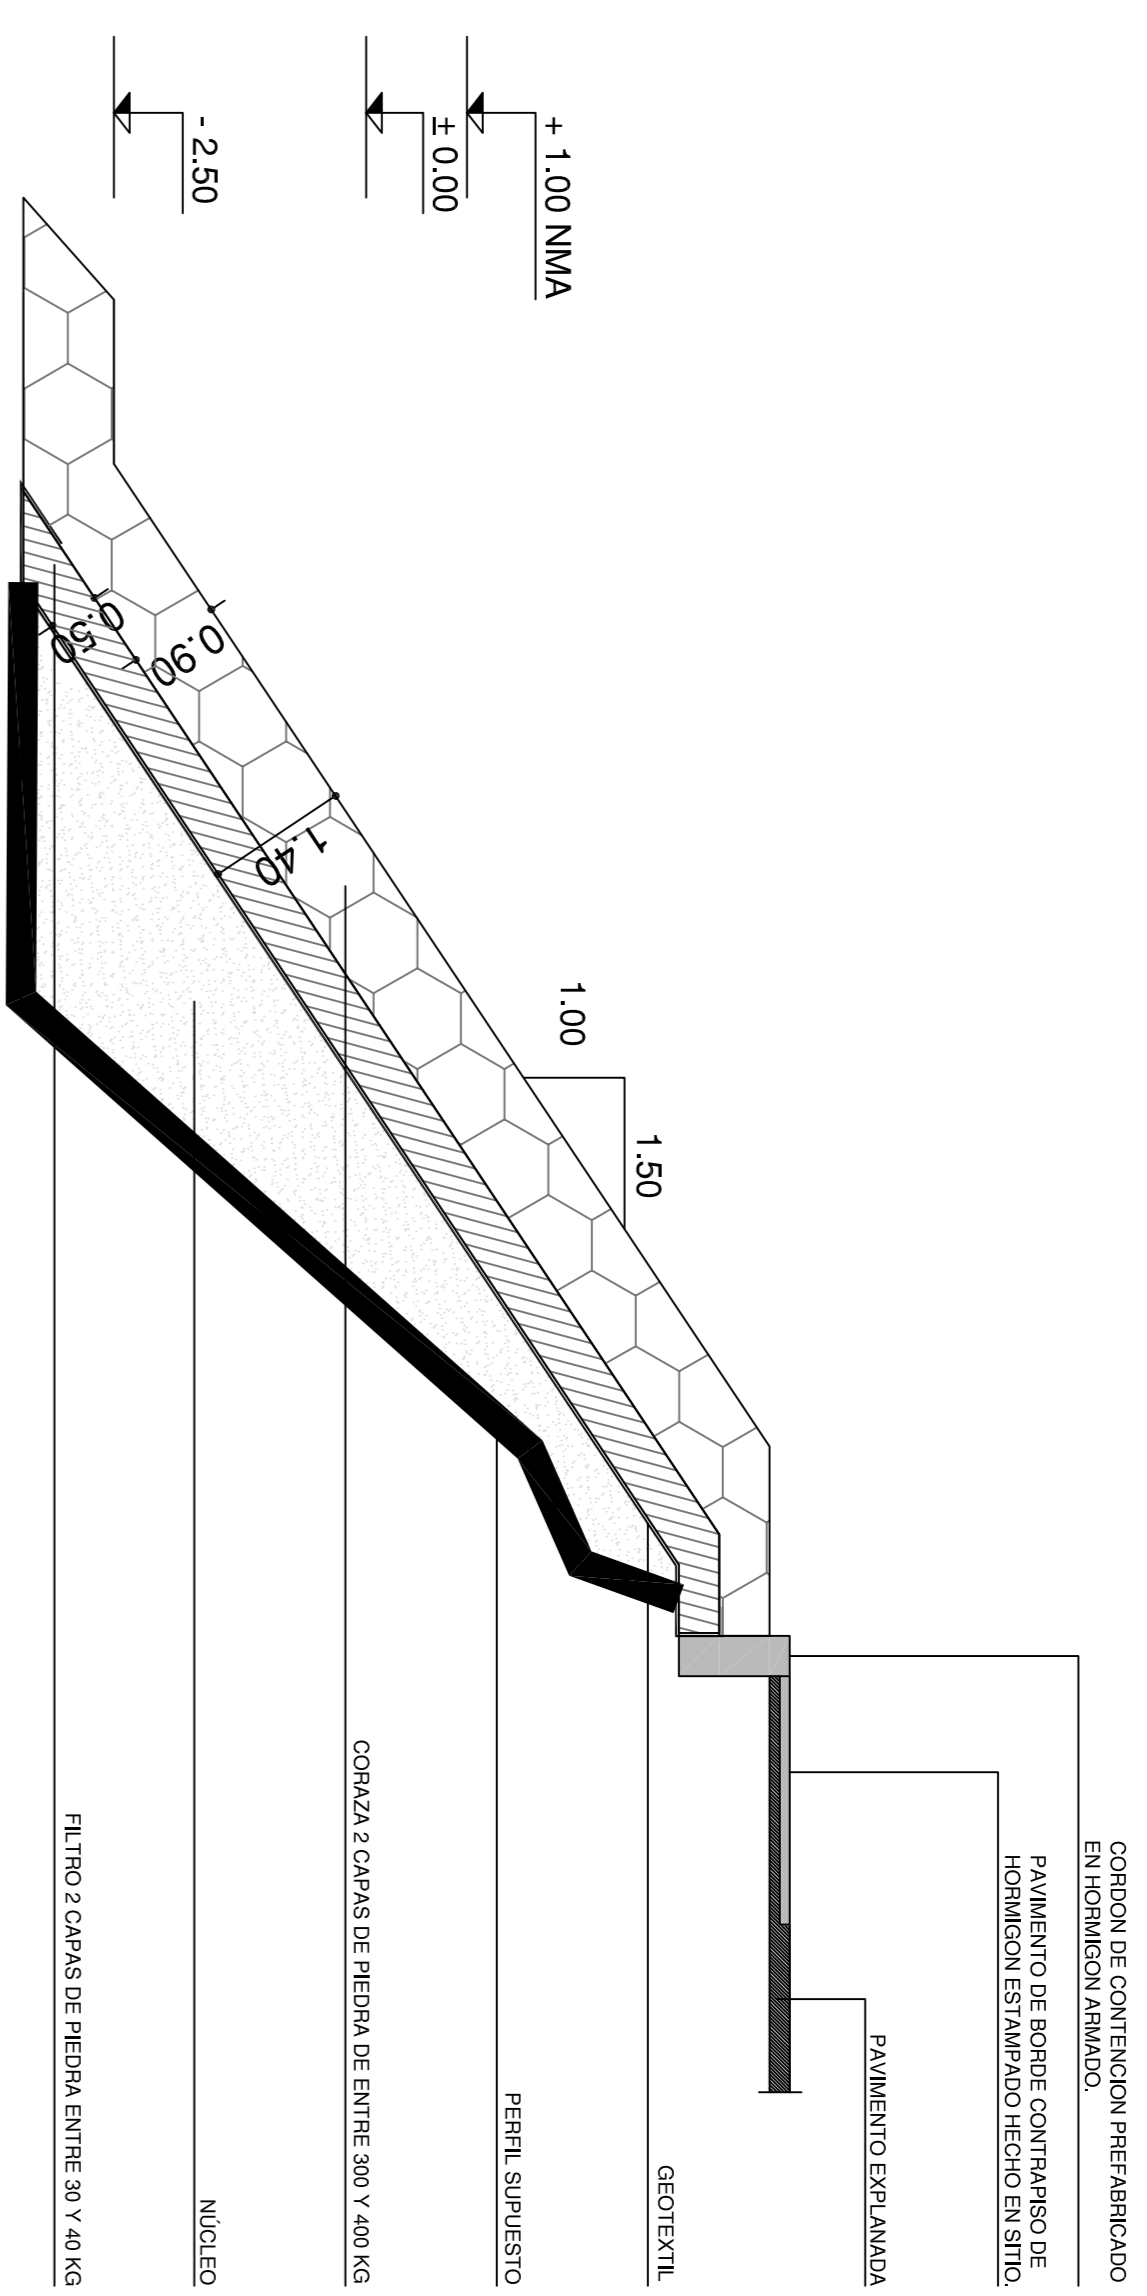

PLANTA PARCIAL

ESC: 1/200

		MINISTERIO DE TRANSPORTE Y OBRAS PUBLICAS DIRECCION NACIONAL DE HIDROGRAFIA	
UBICACION: PUERTO DE PUNTA GARRETTAS			
OBRA READECUACION Y REFUNCIONALIZACION DEL PUERTO CONSOLIDACION EXPLANADA			
DIRECTOR NACIONAL Ing. Andrés Nieto		Ing. Daniel Hasard Arq. Marcelo Lopez	
Ing. Carlos Colom Gerente de Proyectos Planeamiento y Prevenciones		Ing. Daniel Ramos Gerente de Obras	
Ayud. Tec. Angela Souza		Ayud. Tec. Angela Souza	
FECHA: SETIEMBRE 2018		ESCALA: PLANO: PLANO N° 4	
ARCHIVO CAD:		INDICADAS CODIGO:	