

0.00

-700.00

-600.00

-500.00

-400.00


-300.00

EJE DEL EMISARIO


RAMBLA MAHATMA GANDHI

BOULEVARD ARTIGAS

LIMITE DE MANZANA

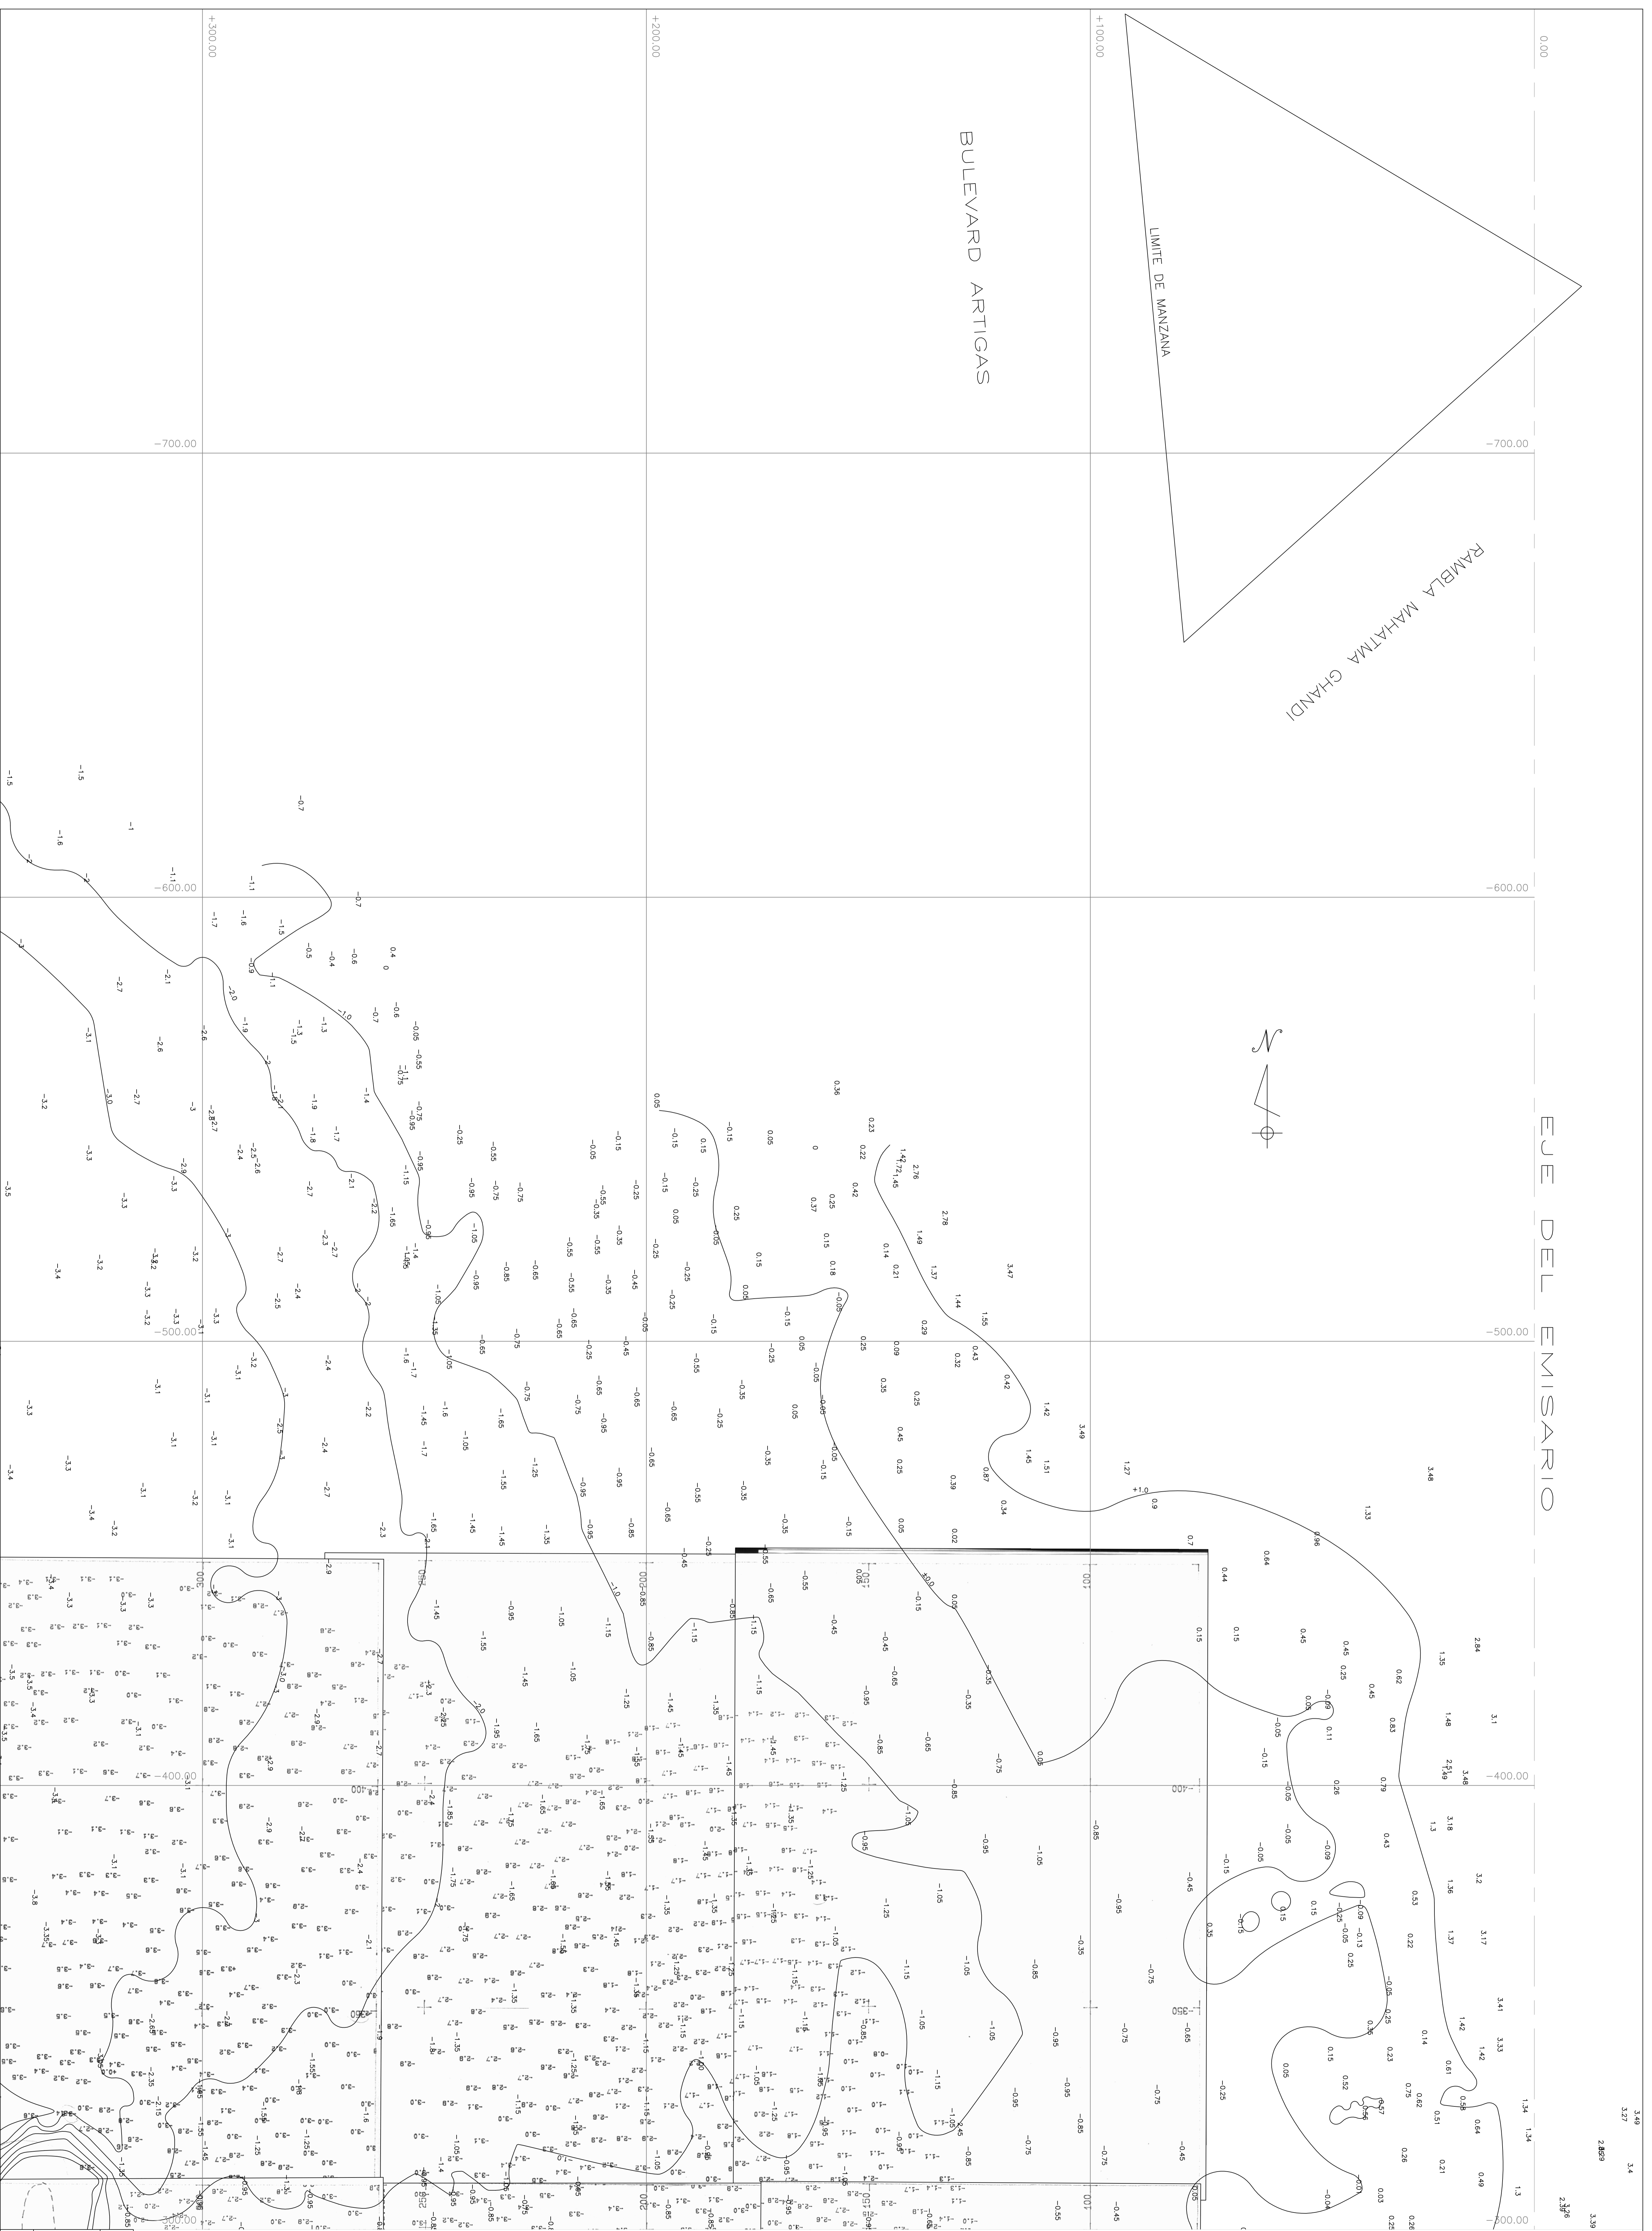

- REFERENCIAS:**
- 2379 BATEMETRIA REALIZADA EN MARZO DE 1991 POR LA EMPRESA ECOSERVA ENCOMENDADA DE LA EDUCACION DEL MINISTERIO SUBCOMANDO EN JEFE (EMPRESA DE SERVICIOS MAHATMAS)
 - 245 BATEMETRIA REALIZADA EN ENERO ABRIL DE 2008 POR MAHATMAS

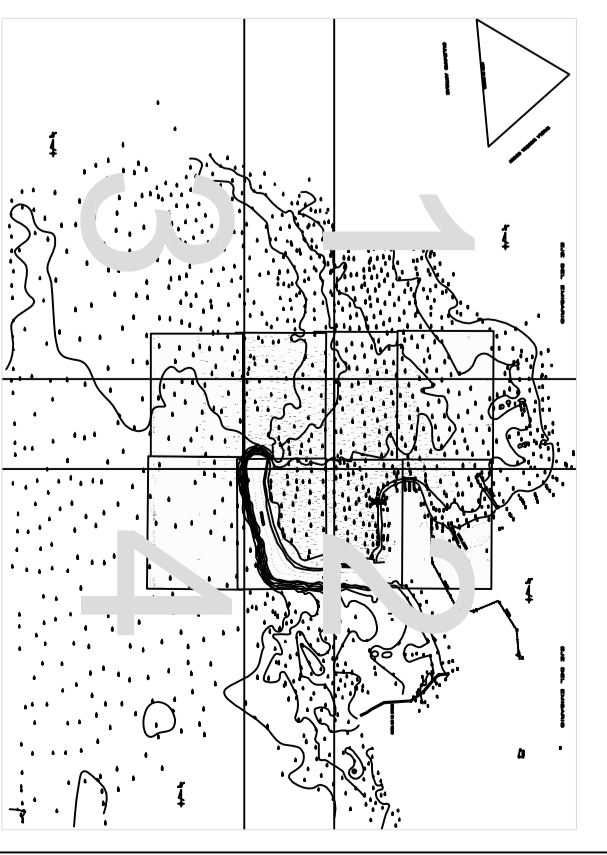

PUERTO DE PUNTA CARRETAS

BATEMETRIA

ESCALA V/500	PROYECTO	FECHA	HOJA
1/4	REVISIONES	1/4	LAMINA