



PLANTA ILUMINACIÓN

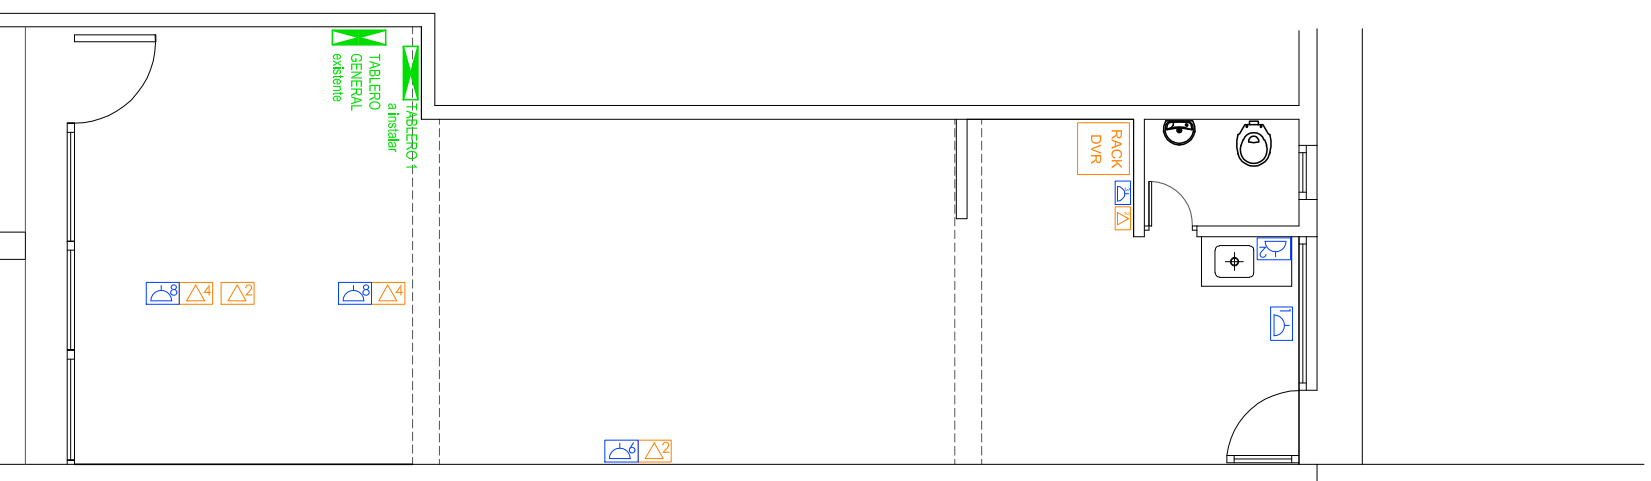

PLANTA POTENCIA Y DATOS

PLANTA EQUIPADA

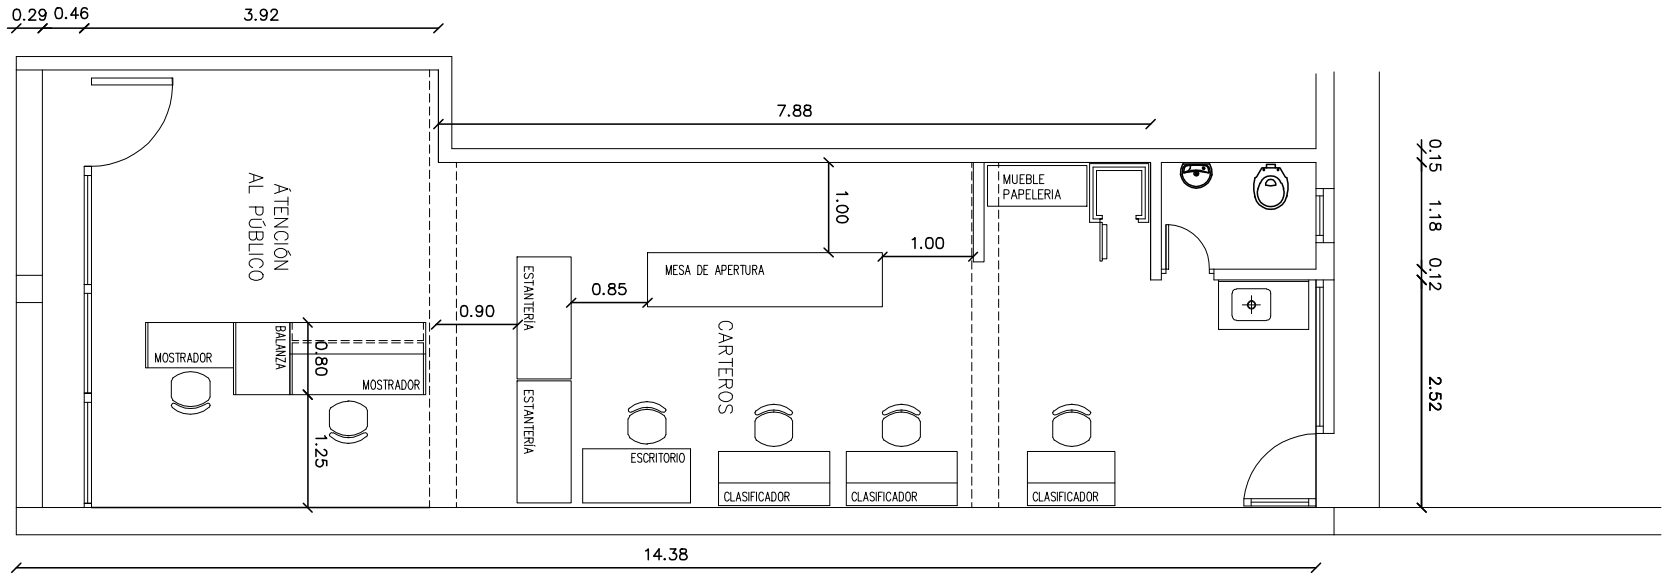

PLANTA SANITARIA

