Adecuación de Casamata

Perf. 81.1.001

Tejido Perimetral

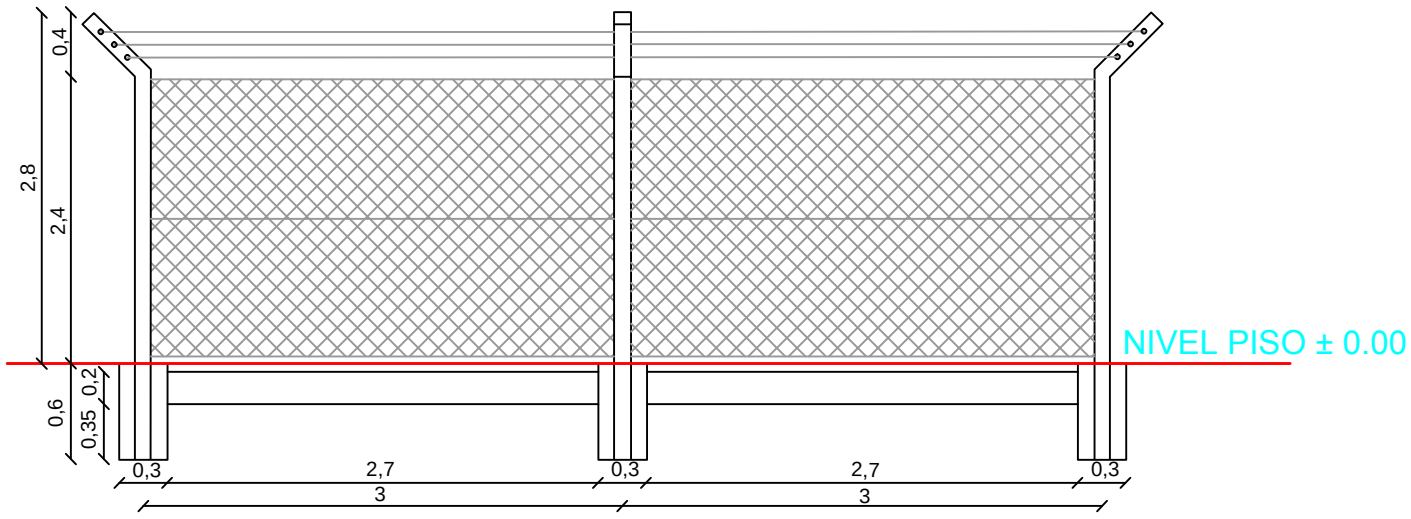
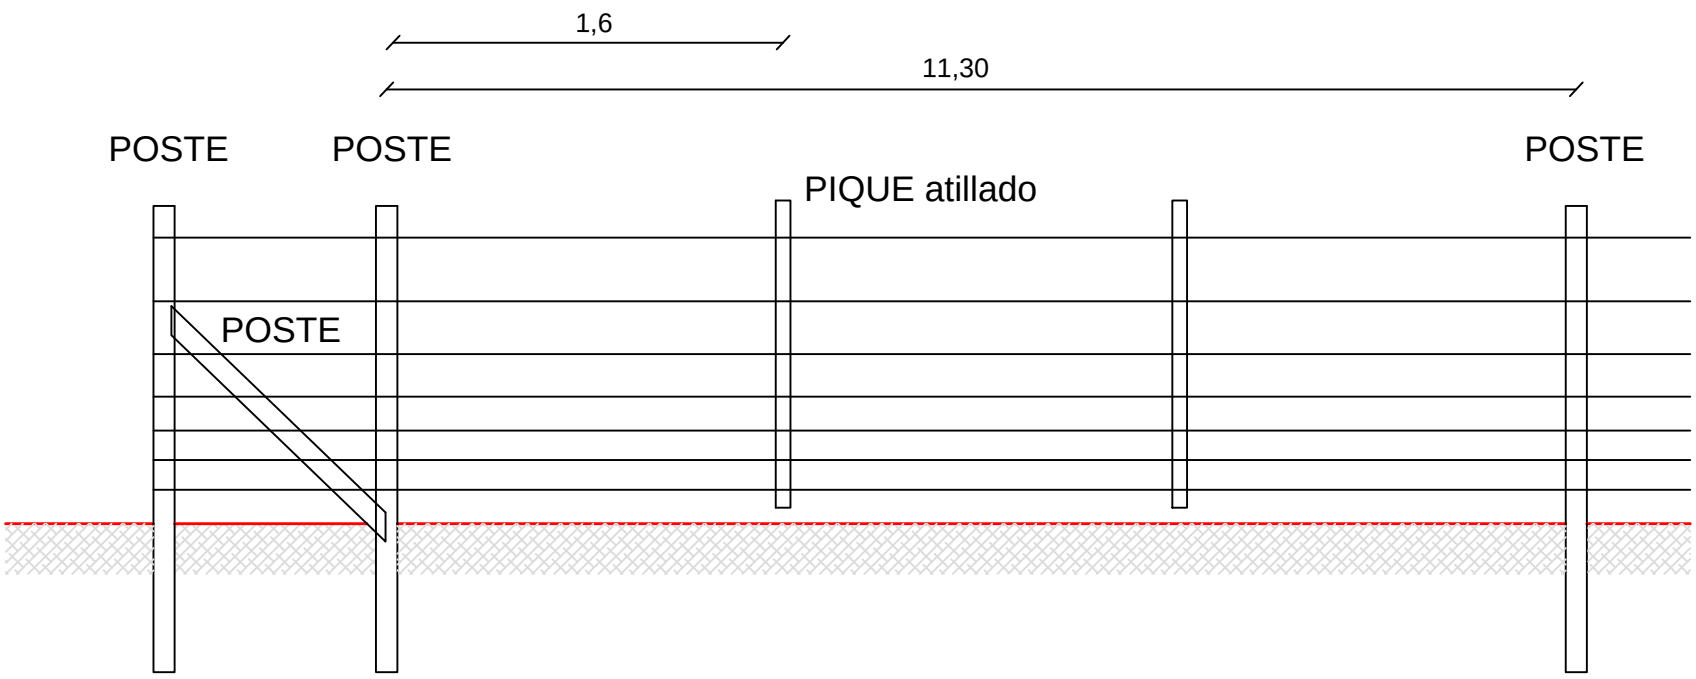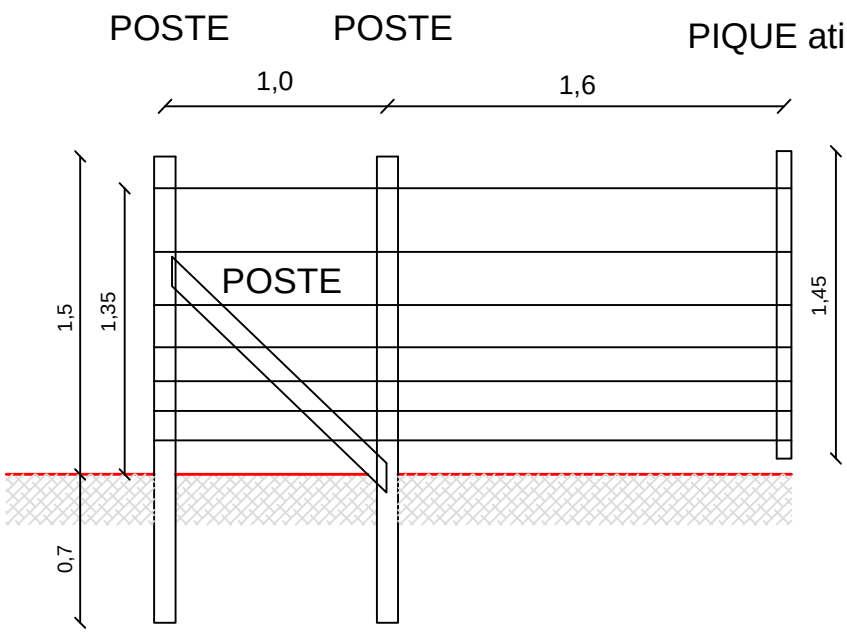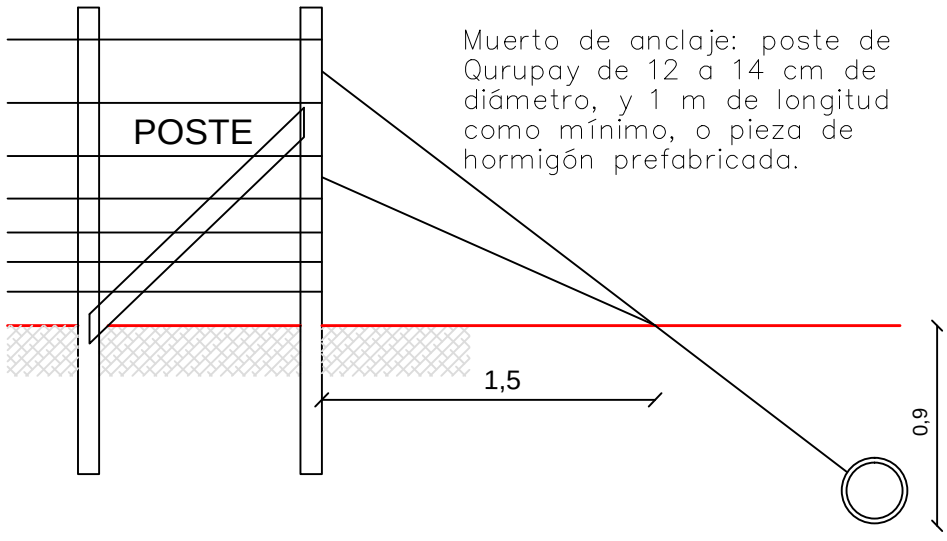
Alambrado de Ley