



OBRA:			ANILLO CABLEADO ESTRUCTURADO
PLANO:			RECORRIDO TENTATIVO ANILLO
LOCALIZACION:			SEDE CENTRAL Constituyente 1476
FECHA:	EQUIPO TECNICO:	LA 10	
05/2017	Arq. Fernando Gómez Tec. Martín Onetto		
ESCALA:	U. ARQUITECTURA:		
1/100	Arq. Viviana Cal		

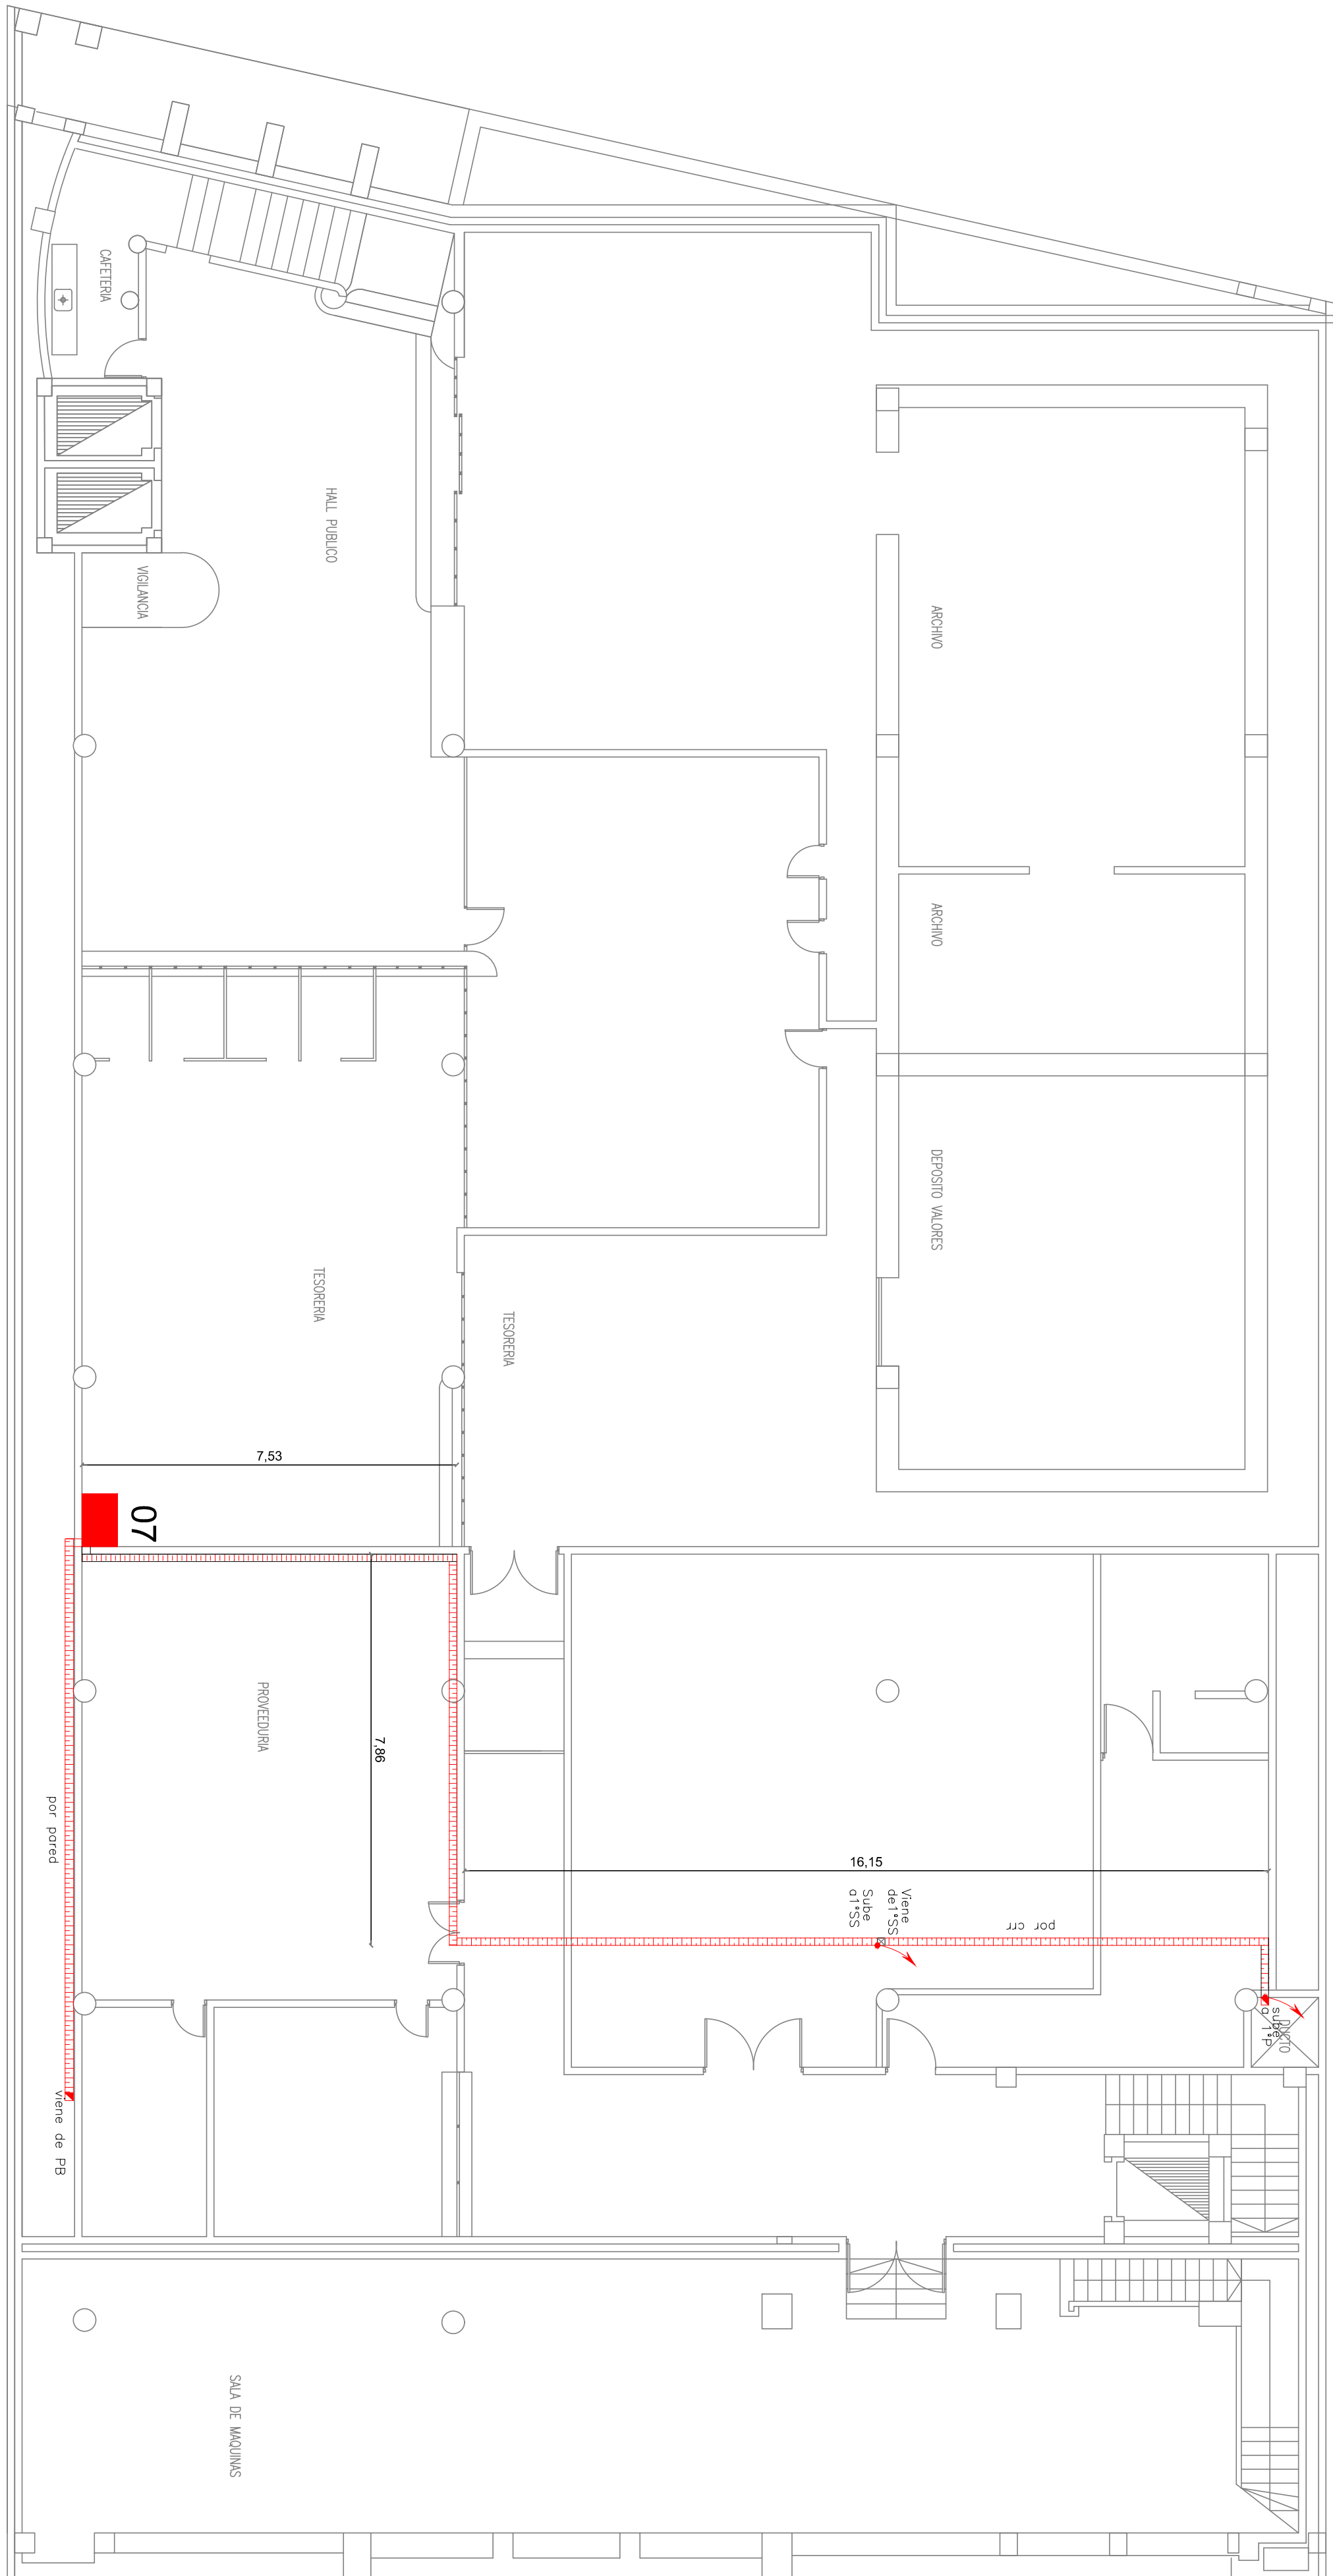

SEGUNDO SUBSUELO

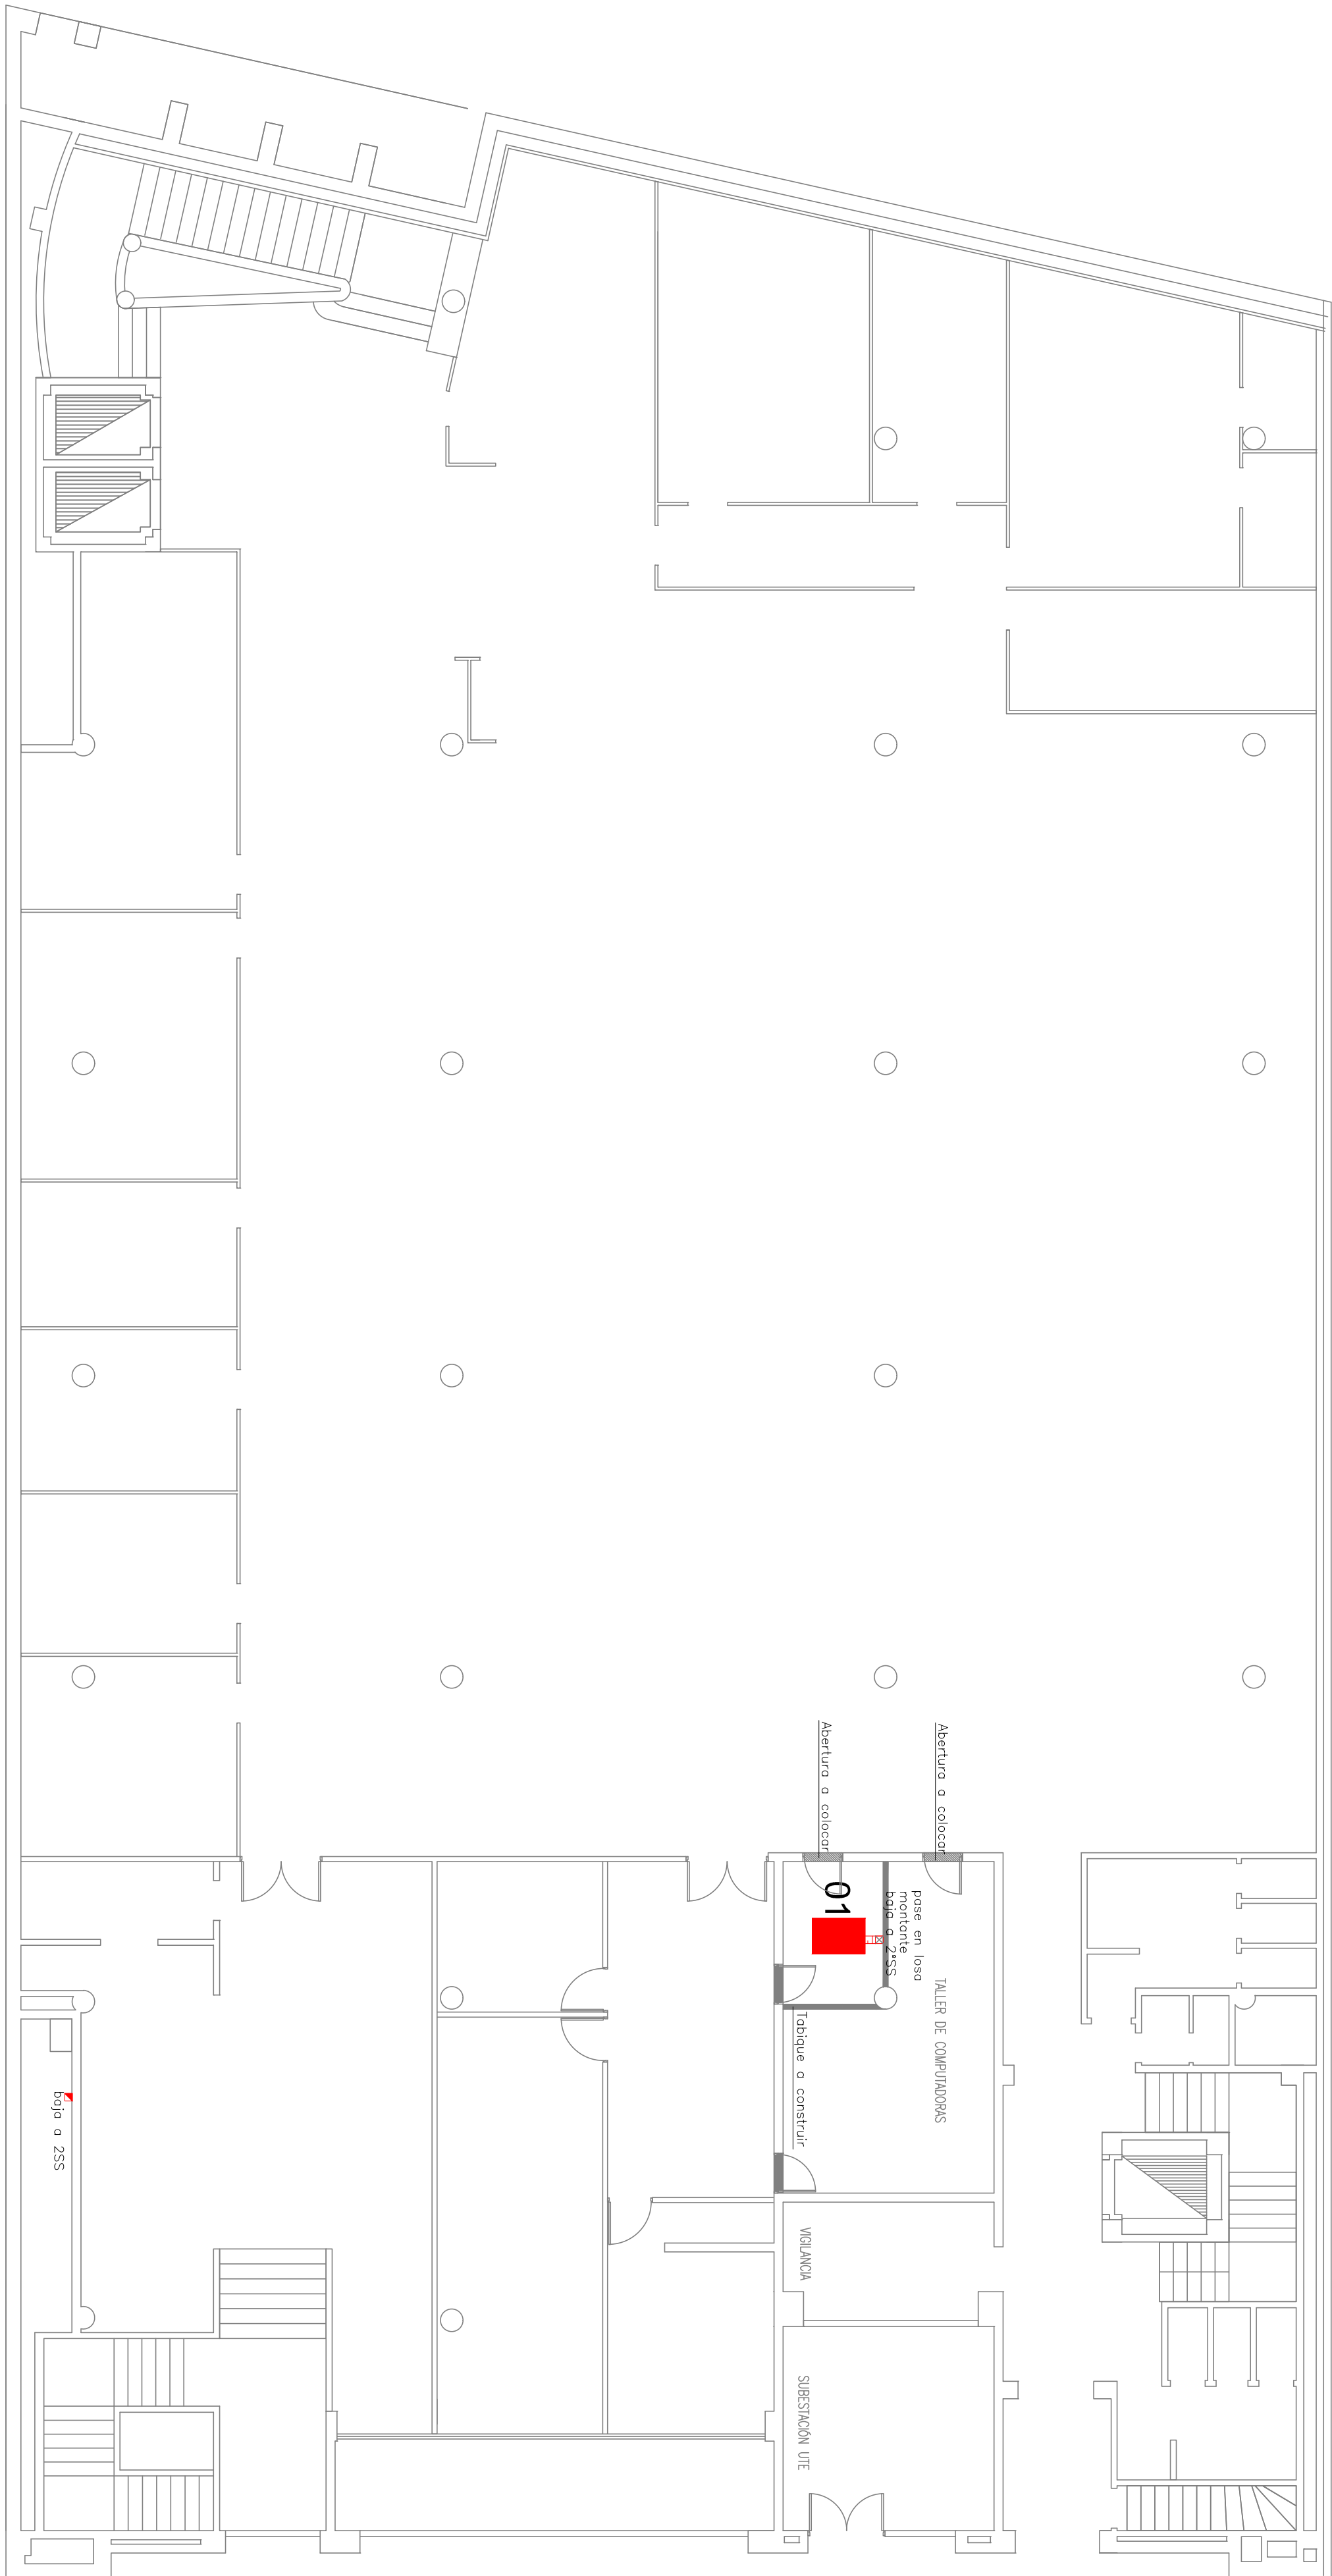

PRIMER SUBSUELO