



TERCER PISO

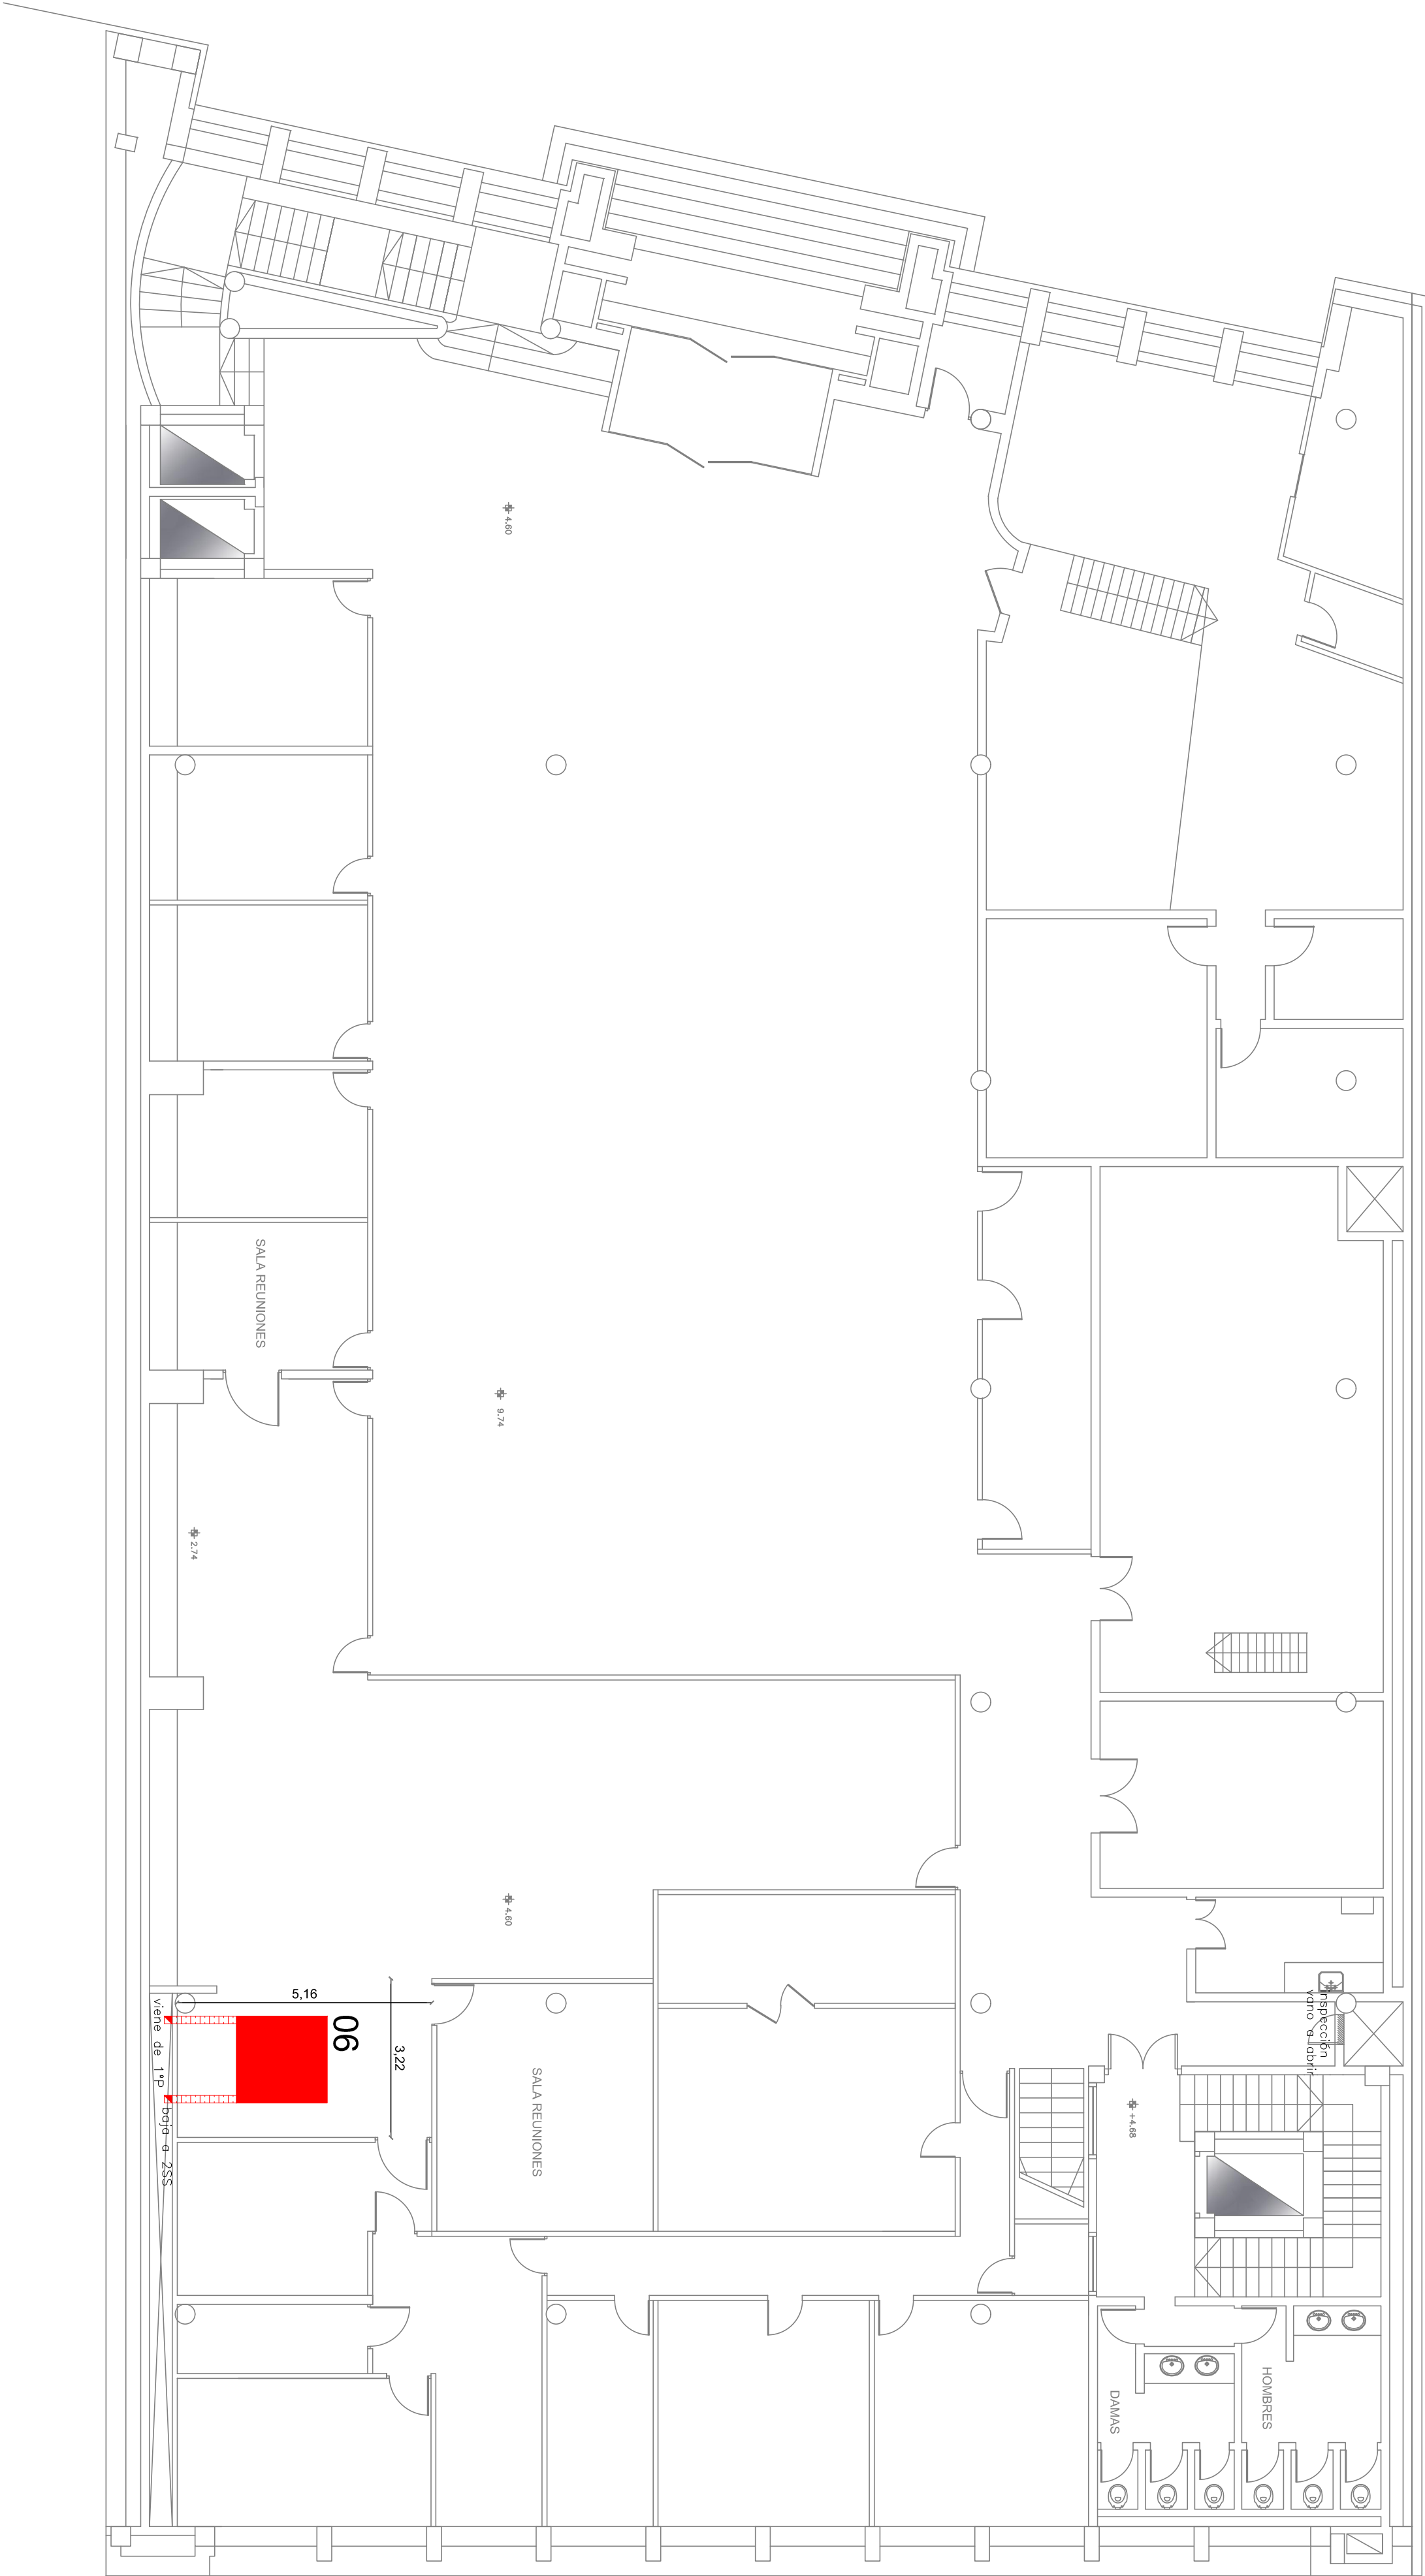

PLANTA BAJA

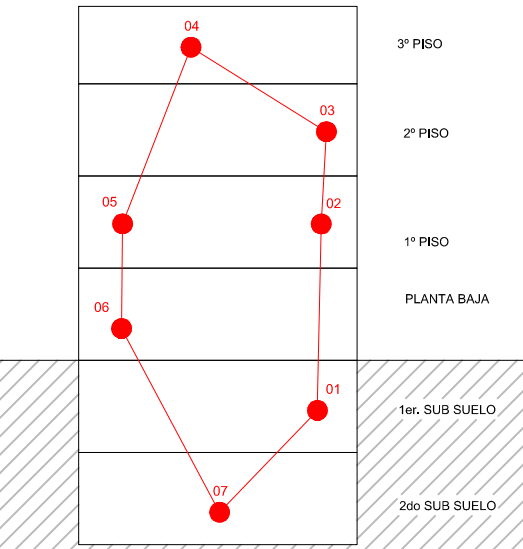

OBRA:		
ANILLO CABLEADO ESTRUCTURADO		
PLANO:		
RECORRIDO TENTATIVO ANILLO		
LOCALIZACION:		
SEDE CENTRAL Constituyente 1476		
FECHA:	EQUIPO TECNICO:	LA 12
05/2017	Arq. Fernando Gómez Tec. Martín Onetto	
ESCALA:	U. ARQUITECTURA:	
1/100	Arq. Viviana Cal	