






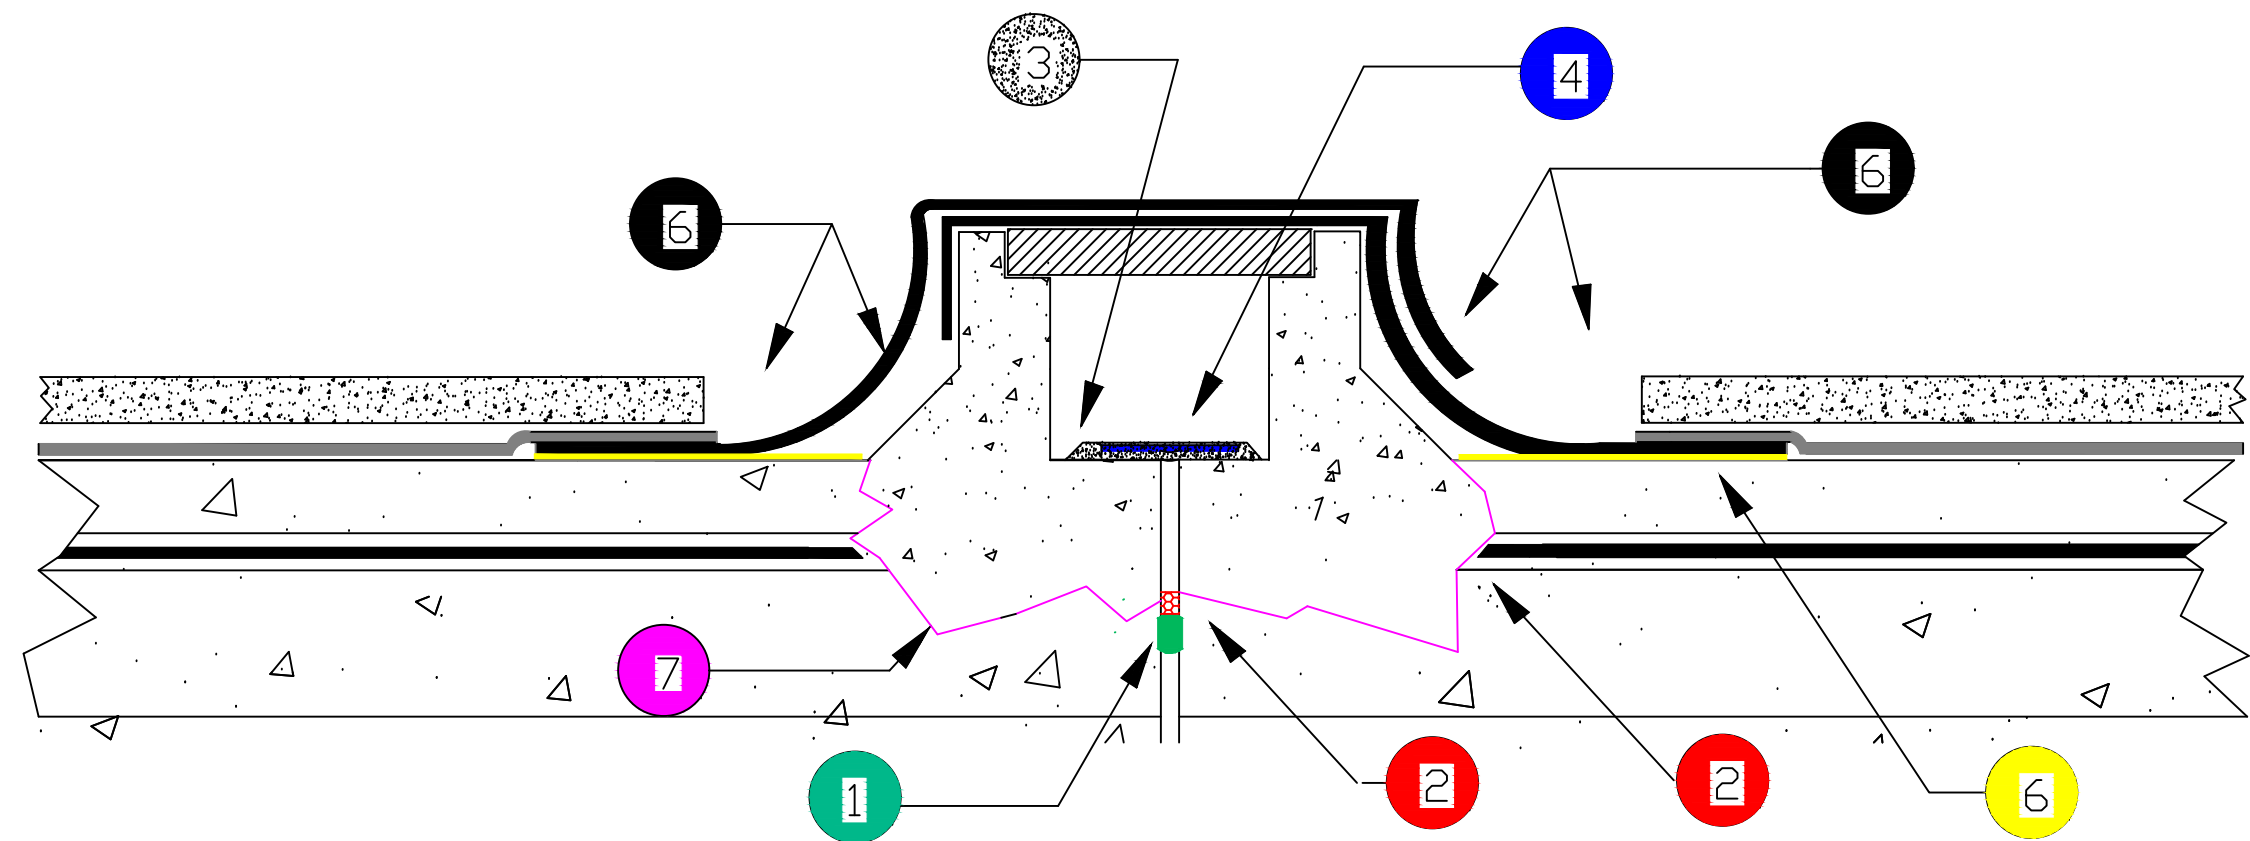


loseta


Losa  
Transitable

Losa  
estructural



ITEM	IMSUMO	
	1	Burlete de 3,0 cm, similar a Sika Roundex
	2	Masilla similar Sikaflex 1A Plus
	3	Adhesivo, similar a Sikadur - 31 Adhesivo
	4	Cinta, similar a Sikadur Combiflex 20cm.
	5	Imprimacion Asfaltica
	6	Membrana Asfaltica, similar Sika 42 ap.
	7	Puente de adherencia, similar a Sikadur - 32 gel.

Fecha de formato:  
06-10-2006

-	-	-	DIBUJADO POR NOMBRE	SUB - GERENTE NOMBRE	APROBADO POR NOMBRE	ESCALA -
-	-	-				
00	28-05-2019	Documento nuevo				
VERSION FECHA MODIFICACIONES			JUNTA TRANSVERSAL			
CUADRO DE CONTROL DE REVISIONES			NUMERO DE PLANO H-206-C02		HOJA -	VERSION 01

Formato UNIT A3