


Detalle Ventilaciones
Alzado - esc. 1:20

Planta - esc. 1:100

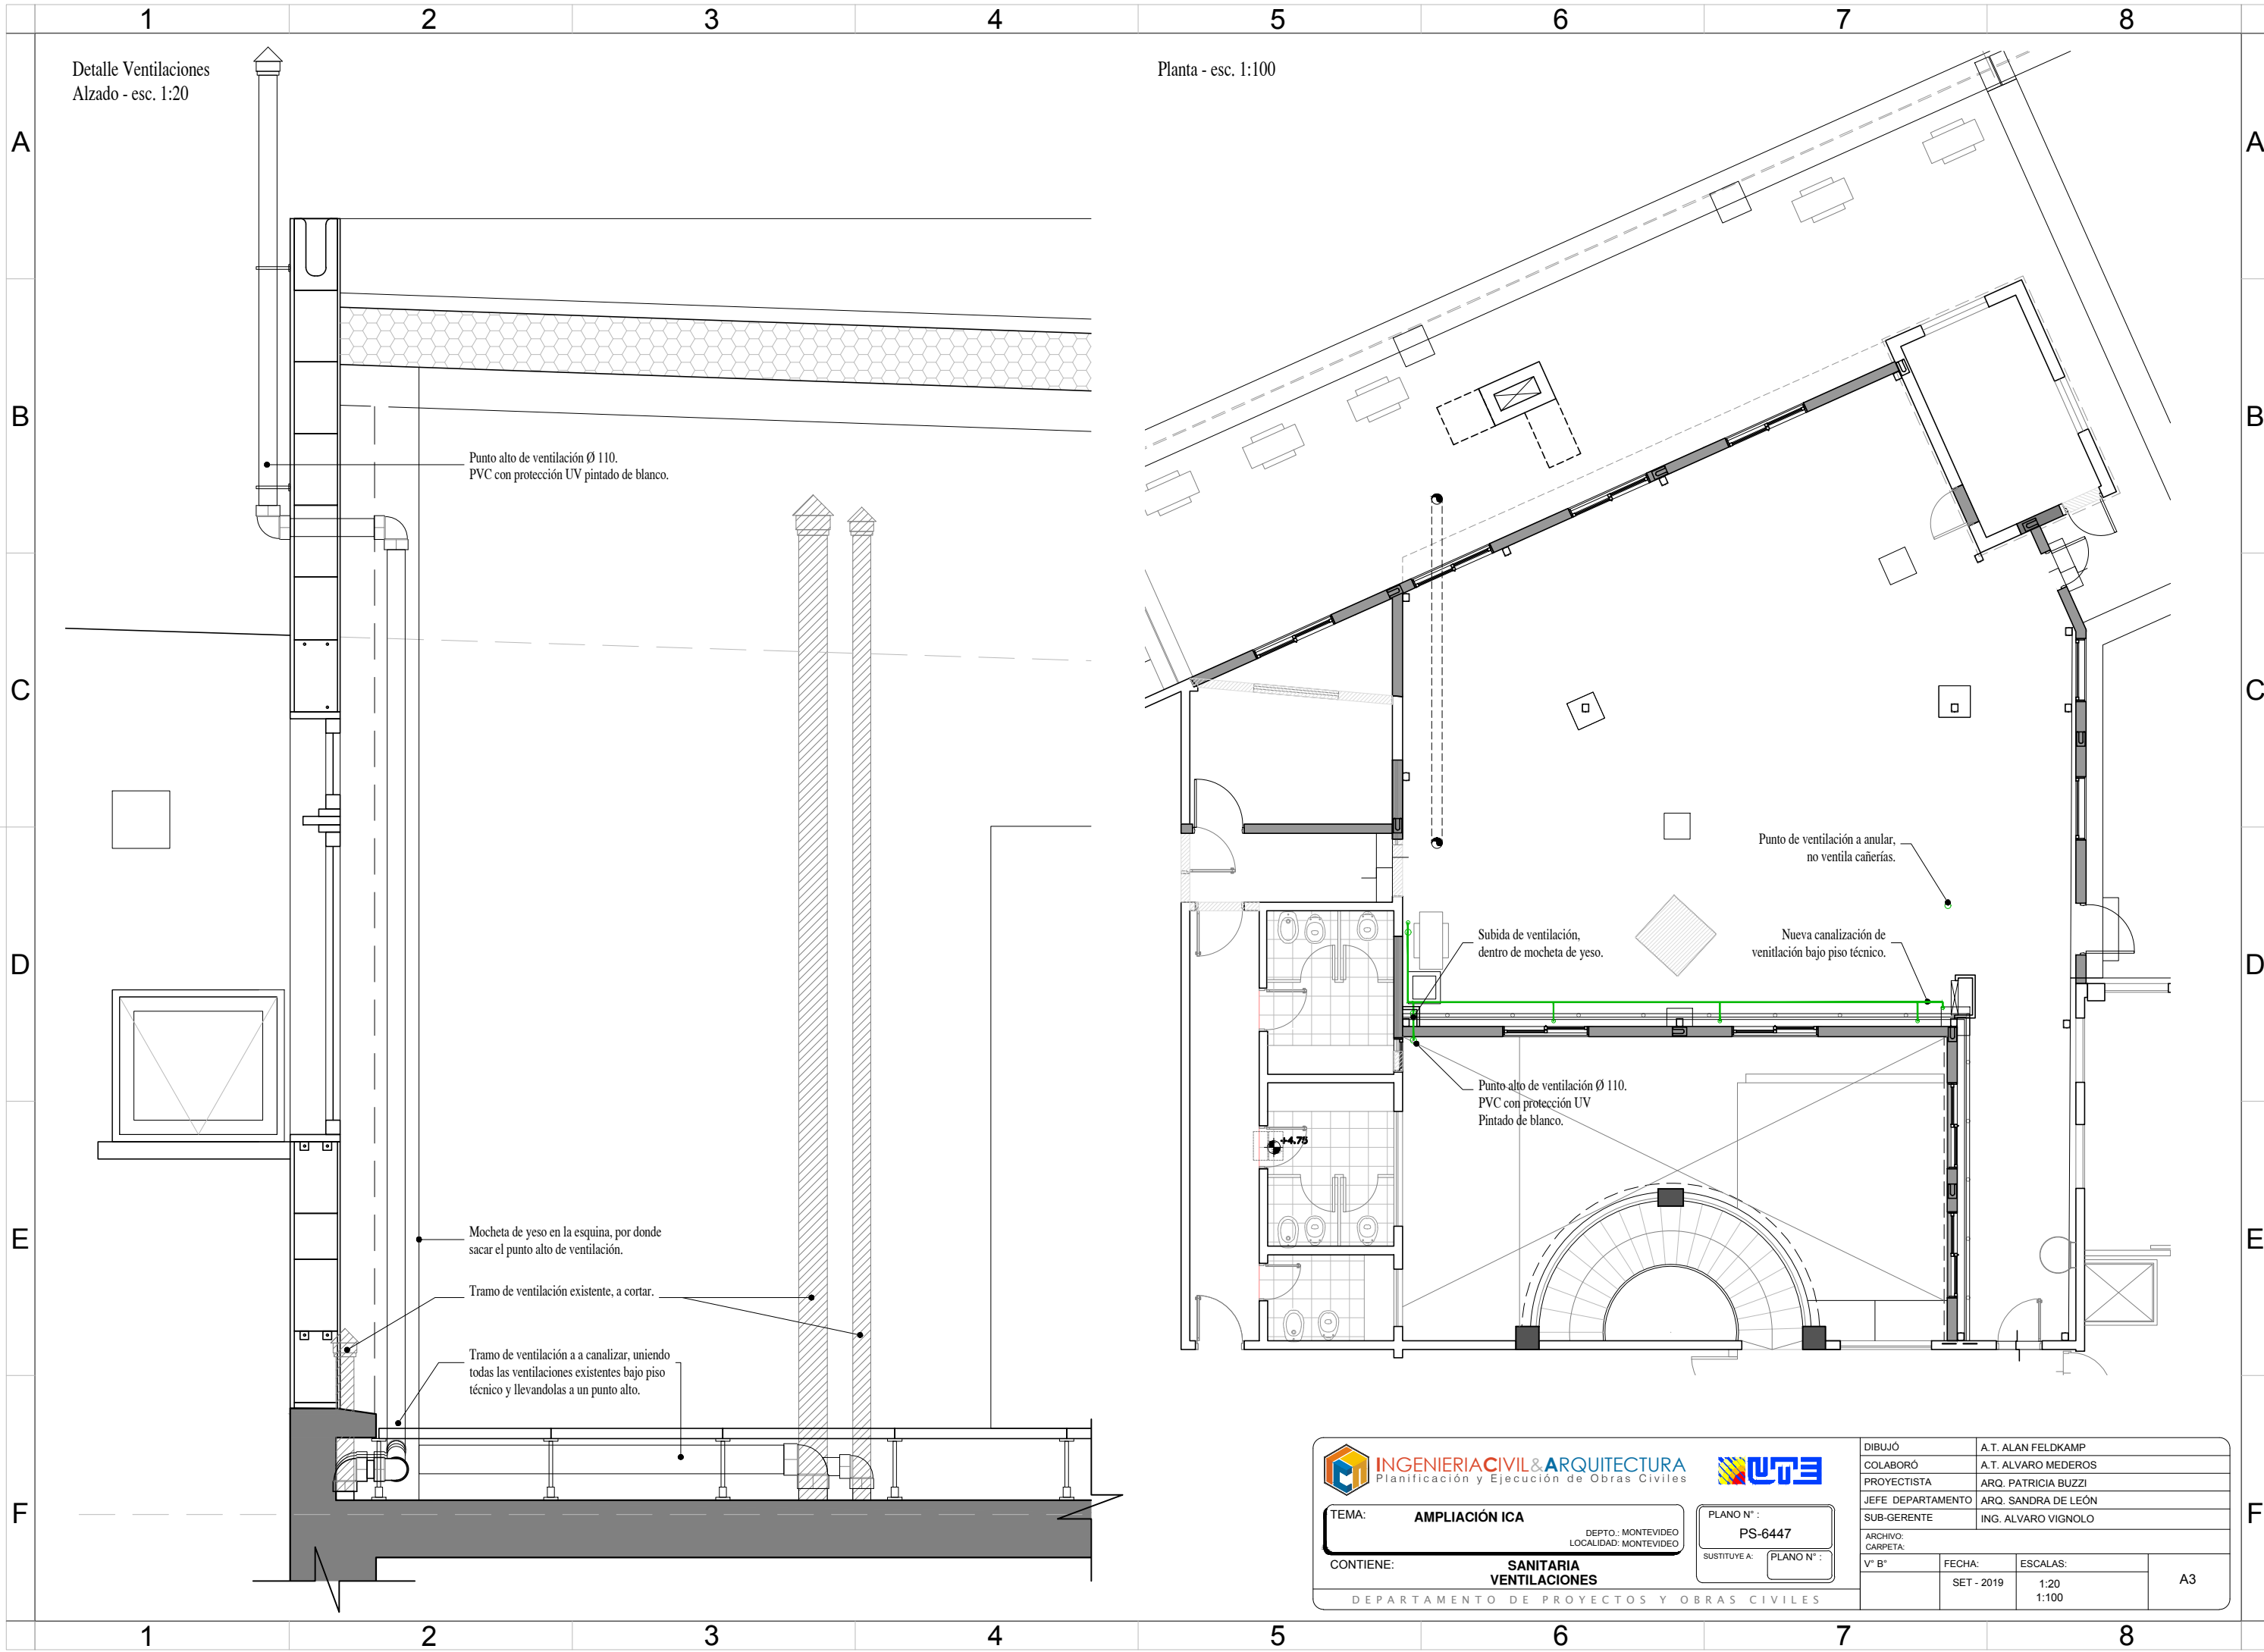

Punto alto de ventilación Ø 110.
PVC con protección UV pintado de blanco.

Mocheta de yeso en la esquina, por donde
sacar el punto alto de ventilación.

Tramo de ventilación existente, a cortar.

Tramo de ventilación a canalizar, uniendo
todas las ventilaciones existentes bajo piso
técnico y llevandolas a un punto alto.

Subida de ventilación,
dentro de mocheta de yeso.

Punto de ventilación a anular,
no ventila cañerías.

Nueva canalización de
ventilación bajo piso técnico.

Punto alto de ventilación Ø 110.
PVC con protección UV
Pintado de blanco.

TEMA: AMPLIACIÓN ICA		PLANO N°: PS-6447	
DEPTO.: MONTEVIDEO LOCALIDAD: MONTEVIDEO		SUSTITUYE A: PLANO N°:	
CONTIENE: SANITARIA VENTILACIONES		DIBUJÓ: A.T. ALAN FELDKAMP COLABORÓ: A.T. ALVARO MEDEROS PROYECTISTA: ARQ. PATRICIA BUZZI JEFE DEPARTAMENTO: ARQ. SANDRA DE LEÓN SUB-GERENTE: ING. ALVARO VIGNOLO	
DEPARTAMENTO DE PROYECTOS Y OBRAS CIVILES		ARCHIVO: CARPETA: V° B°: FECHA: SET - 2019 ESCALAS: 1:20 1:100	
		A3	