




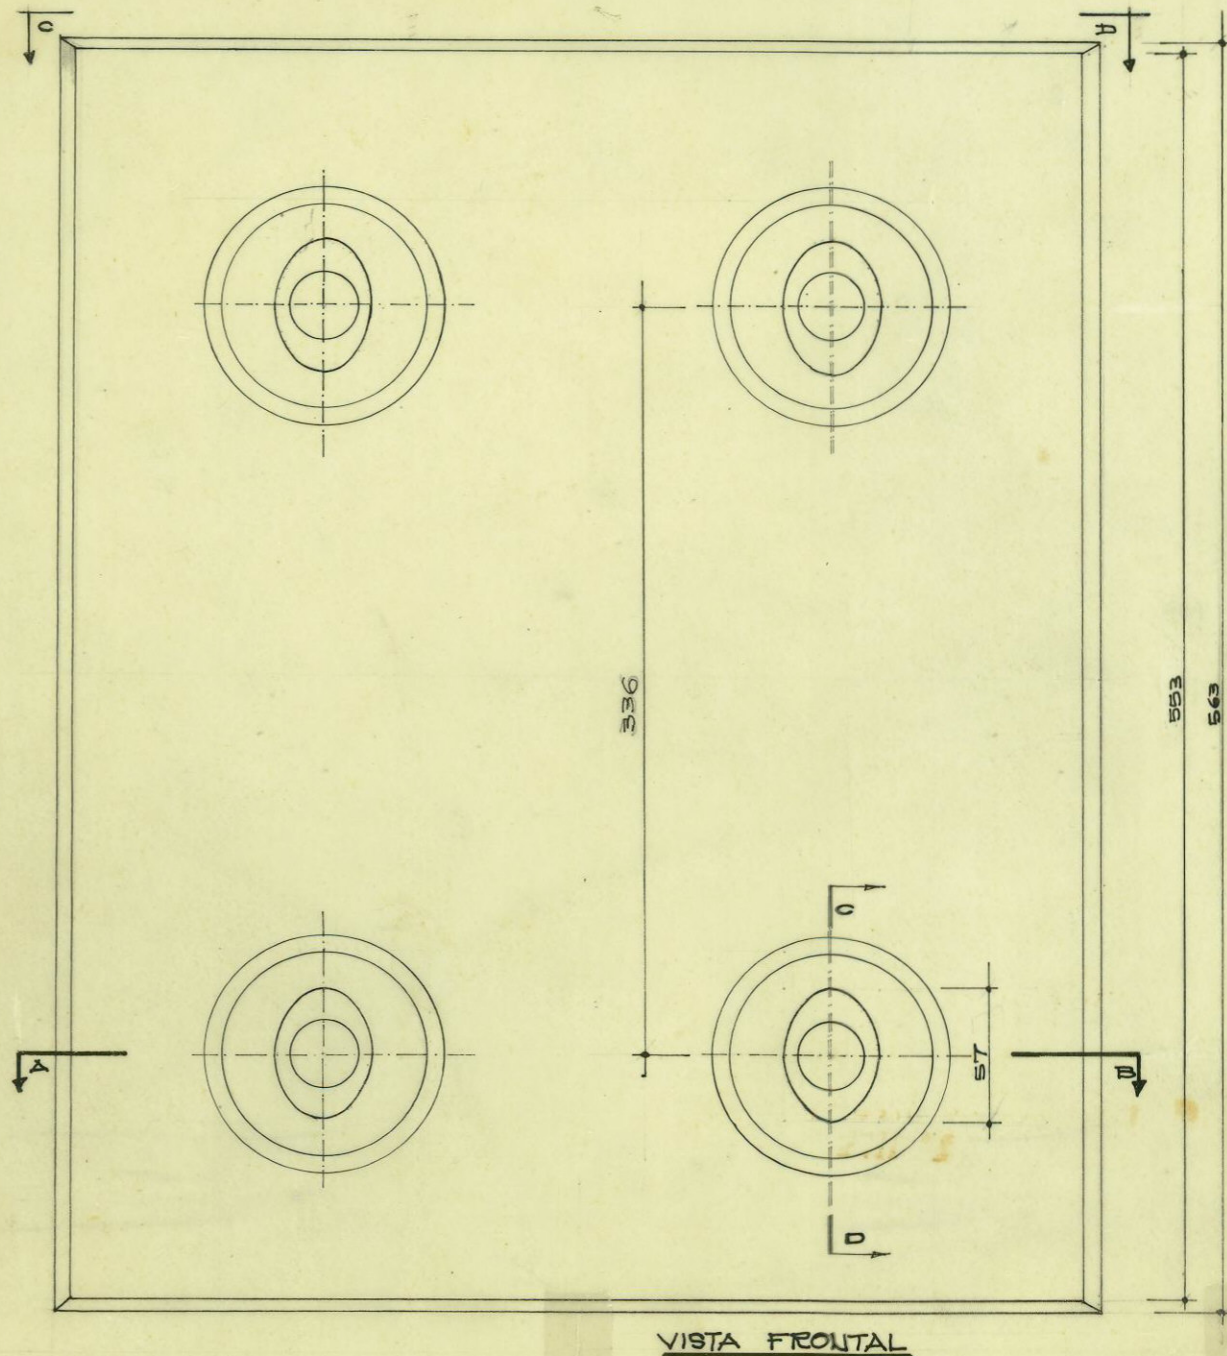


A. N. C. A. P.		PLANO Nº
DEPARTAMENTO DE PORTLAND		59 M.-
FABRICA LAVALLEJA		
DIVISION TECNICA		
MOLINO DOBLE DE MARTILLOS.-		
PLACA PP. 1495.-		
ESCALA 1:2.5	FECHA JULIO 1967.-	
PROYECTO _____	JEFE DIVISION _____	
DEBILIDAD <u>Ing. Humberto Carricande</u>	GERENTE _____	

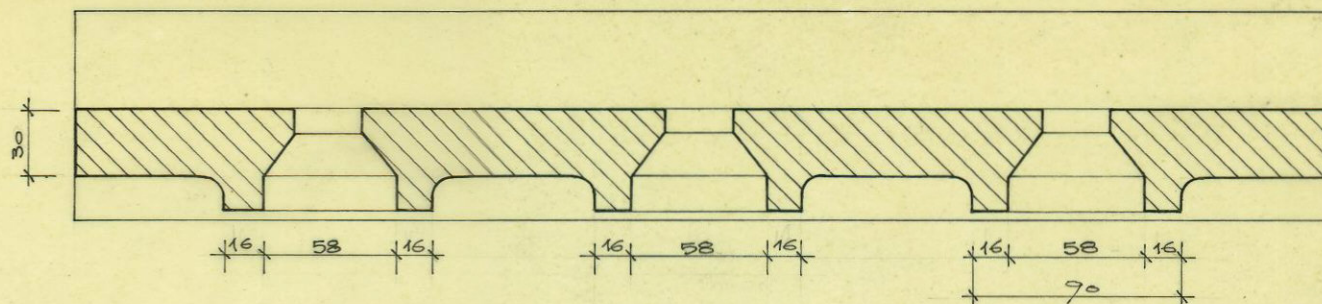

CORTE A-B

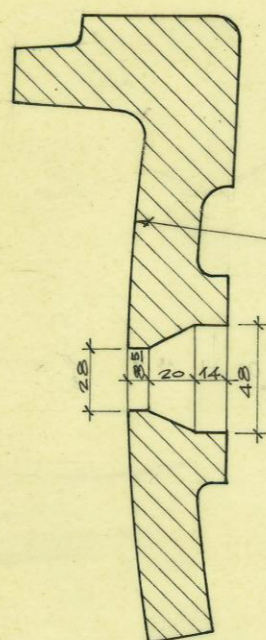


CORTE C-D

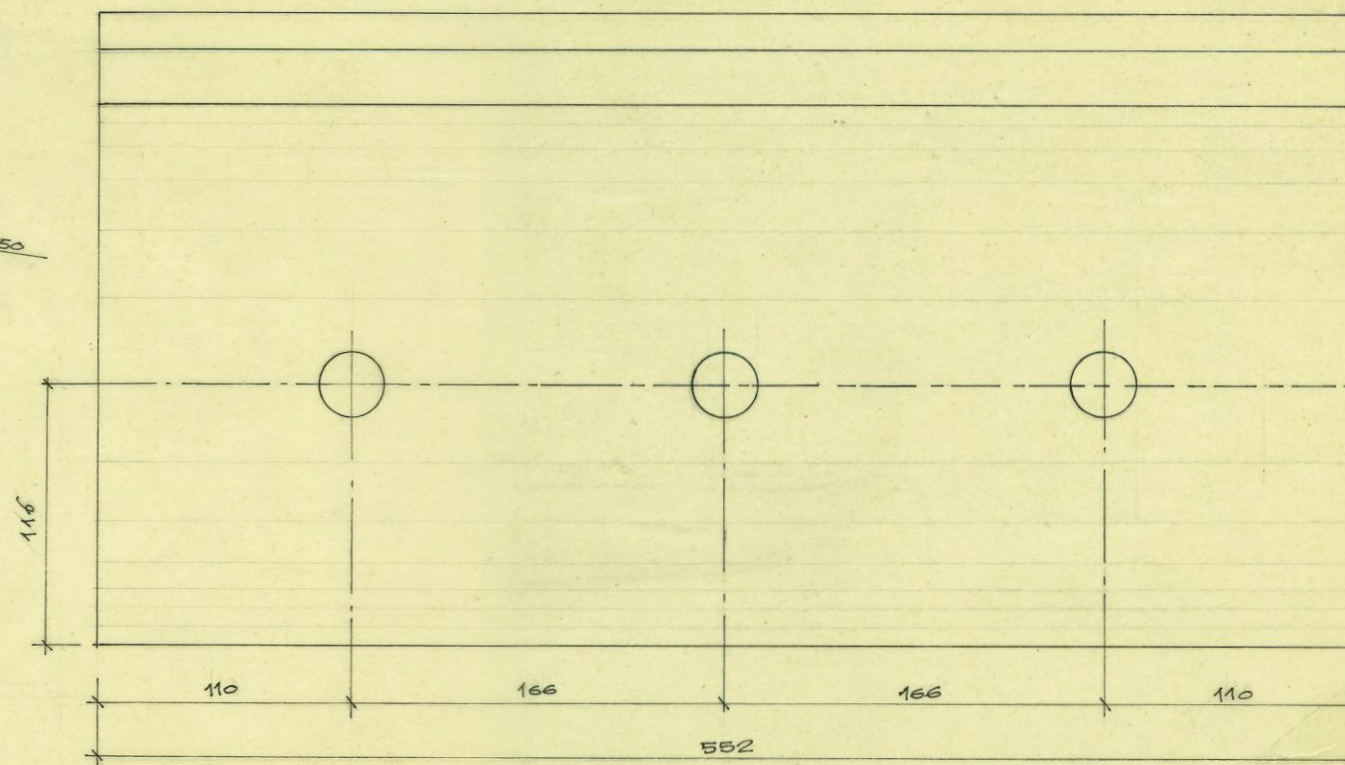

VISTA SUPERIOR

A. N. C. A. P.		PLANO Nº
DEPARTAMENTO DE PORTLAND		133-M
FABRICA LAVALLEJA		
DIVISION TECNICA		
MOLINO DOBLE DE MARTILLOS		
PLACA P-P 1496		
ESCALA 1:25	FECHA 5-IX-67	
JEFE DIVISION		
GERENTE		

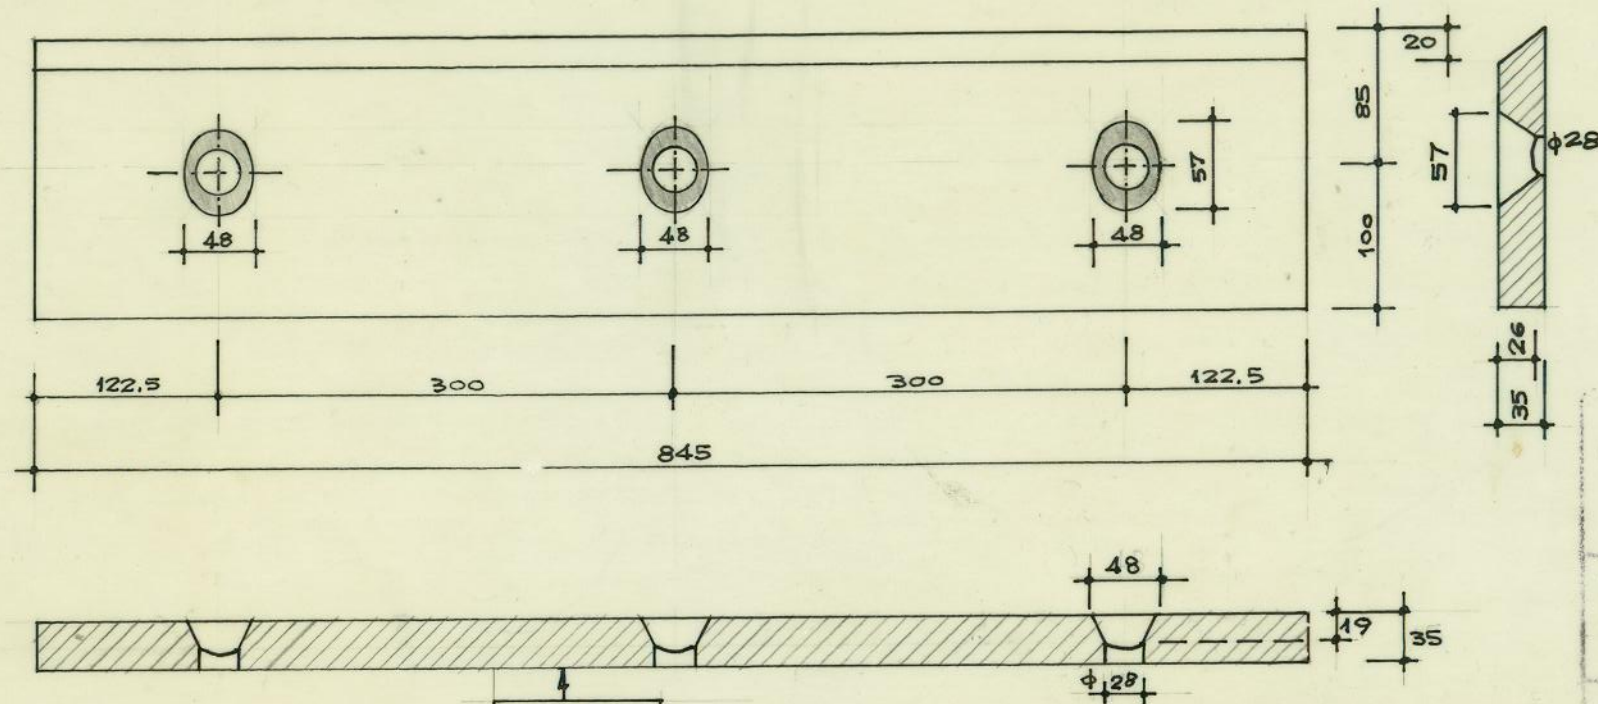

MEDIDAS EN MILÍMETROS

MATERIAL ACERO FUNDIDO CON
12 a 14% MANGANESO

PP-1493

IDENTIFICACION GRABADA BAJO
RELIEVE 3 A 5 mm. DE PROFUNDIDAD..

A N C. A. P.
DEPARTAMENTO DE PORTLAND
FABRICA LAVALLEJA
DIVISION TECNICA

PLANO Nº

M-170

MOLINO DE MARTILLOS
PLACA PP-1493

ESCALA 1:5


FECHA ABRIL '72

PROYECTO



JEFE DIVISION

GERENTE


Mano de firma

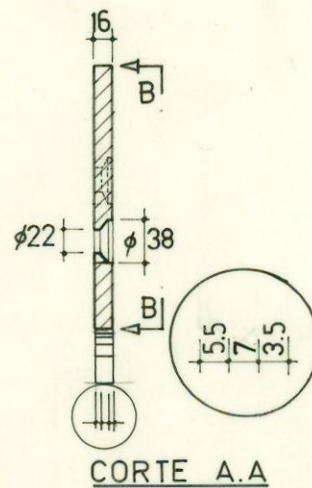


A.N.C.A.P.		DIVISION PORTLAND PIMENTA MINAS ENTO TECNICO	
TRITURACION molino martillos de caliza. — placa nº 5526 27			
ESCALA: 1:5		FECHA: abril 1979	
PROYECTO:		PLANO Nº	
DIBUJO: <i>Martillo de</i>		T-81	

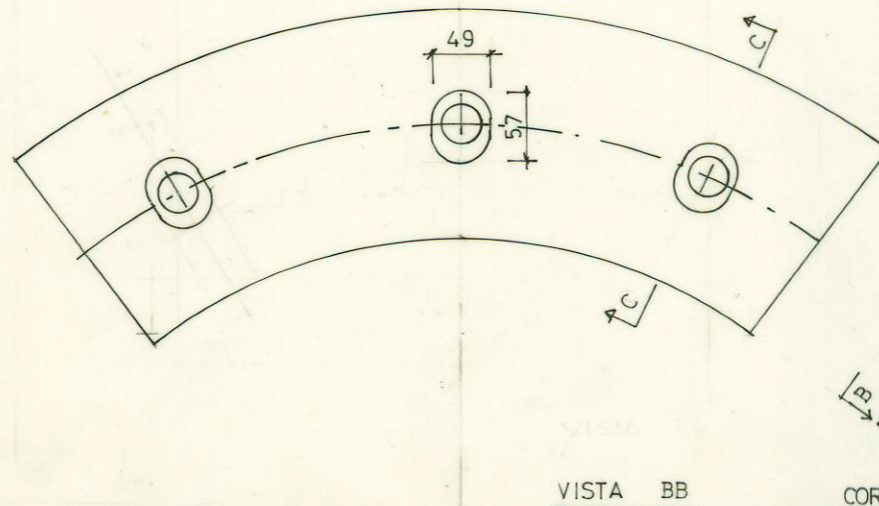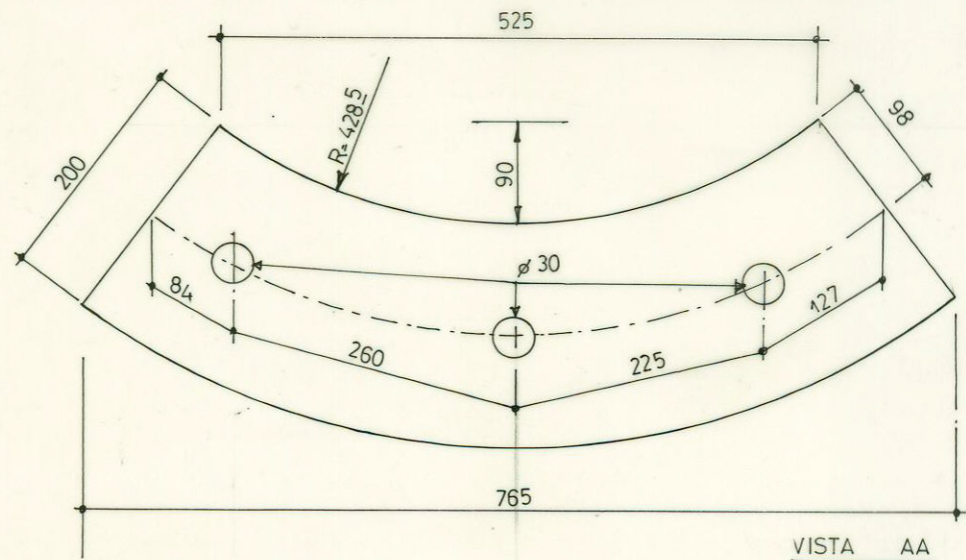


NOTA: TODAS LAS MEDIDAS ESTÁN EN mm.

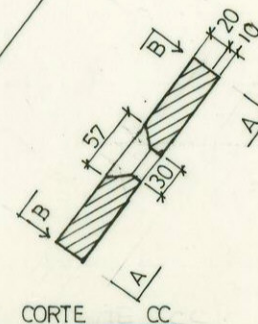


A.N.C.A.P.	DIVISION PORTLAND	
	PLANTA MINAS	
REPRESENTACION TECNICA		
TRITURACION		
MOLINO MARTILLOS CALIZA		
PLACA PP 1470		
ESCALA 1:5	FECHA AGOSTO 78	
PROYECTO	PLANO N°	
ELABORADO	T-71	

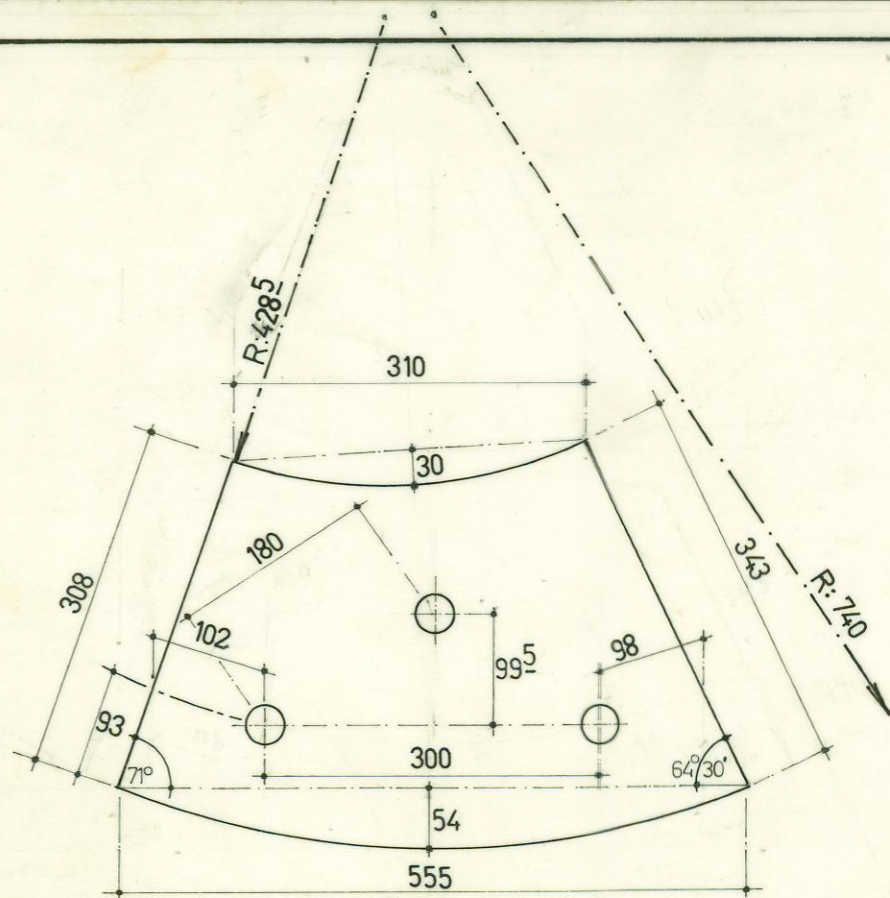

VISTA A-A

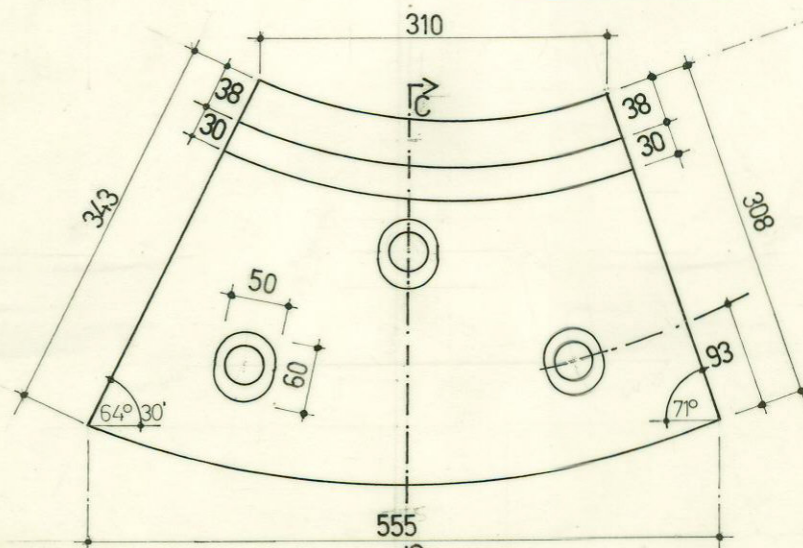



VISTA B-B

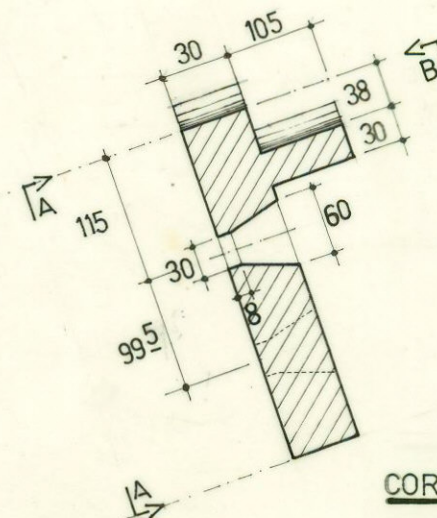


CORTE C-C

NOTA: Todas las medidas están en mm..


A.N.C.A.P.		DIVISION PORTLAND	
		PLANTA MINAS	
		INGENIERO TECNICO	
TRITURACION			
MOLINO MARTILLOS DE CALIZA			
PLACA PP 1481			
ESCALA: 1:5	FECHA: AGOSTO 1978		
PROYECTO:	PLANO No		
DIBUJO: <i>Maciel</i>		T- 72	

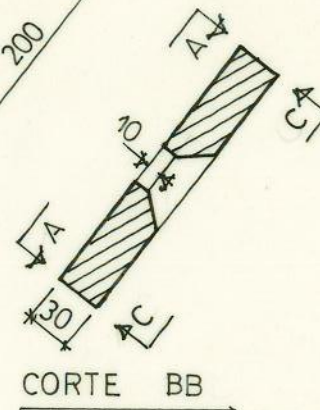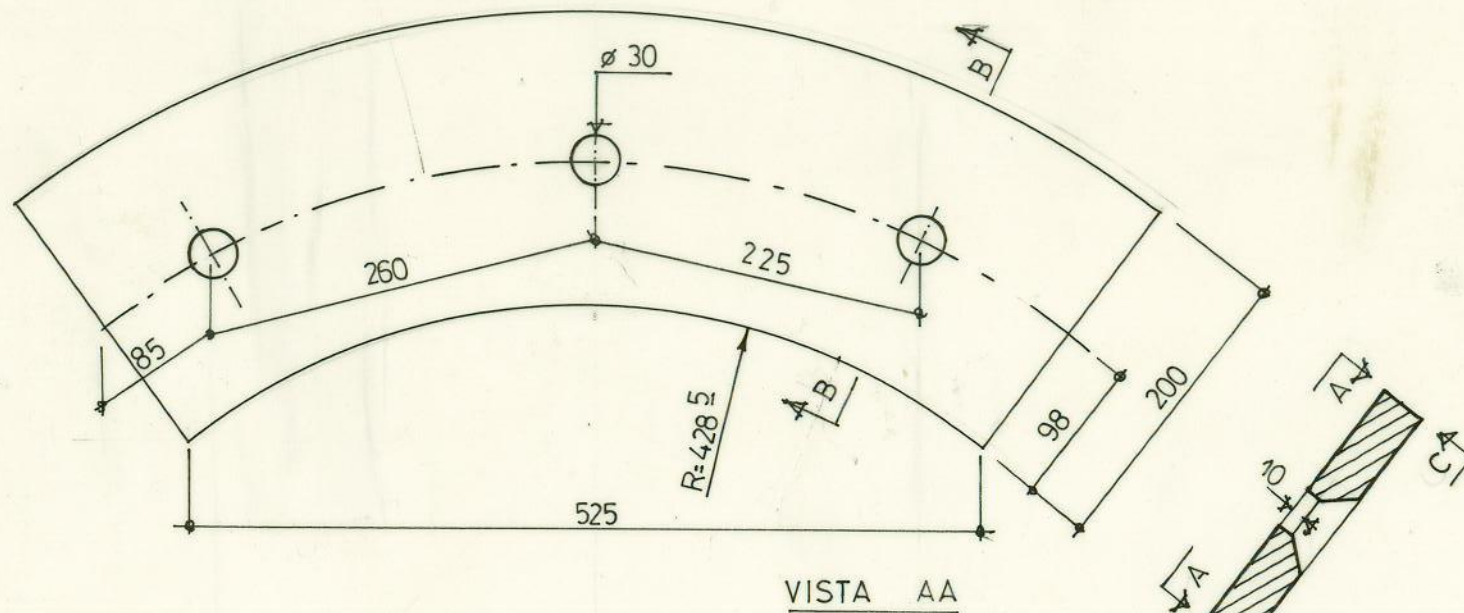


NOTA: TODAS LAS MEDIDAS ESTÁN EN mm...

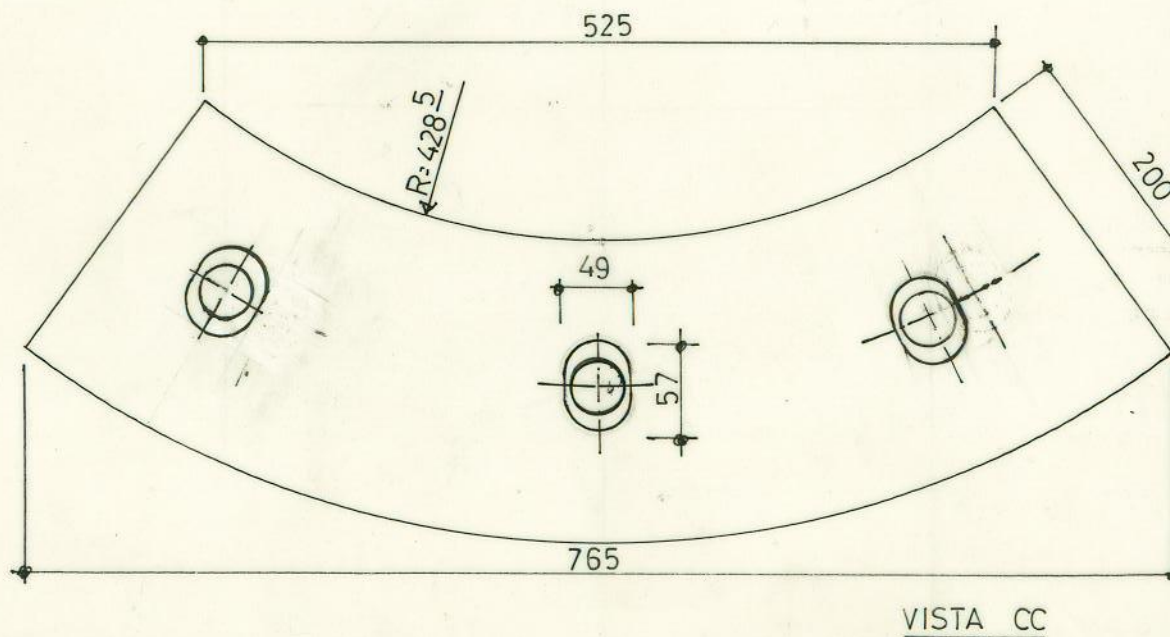


A.N.C.A.P.	DIVISION PORTLAND	
	PLANTA MINAS	
TRITURACION		
MOLINO MARTILLOS CALIZA		
PLACA PP 1469		
ESCALA	1:5	NOVIEMBRE 78
PROYECTO		
DISEÑO	T. 75	

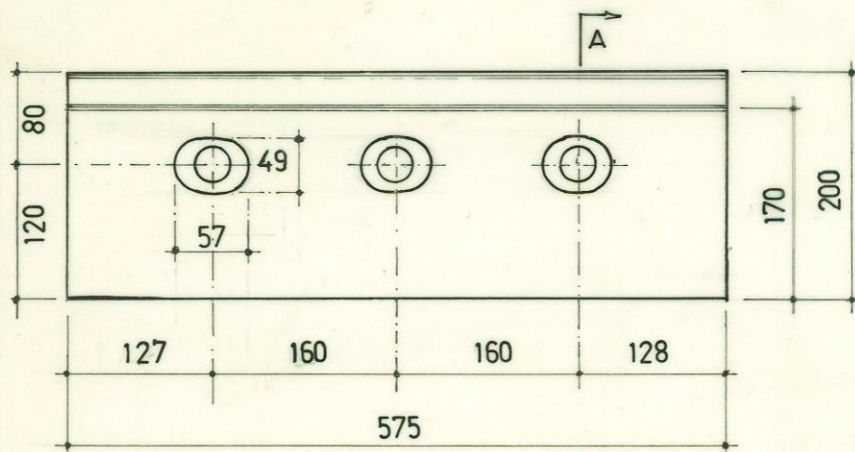

VISTA A A

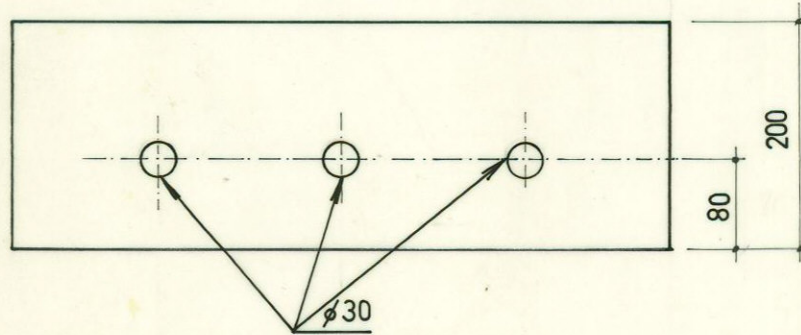




VISTA B B

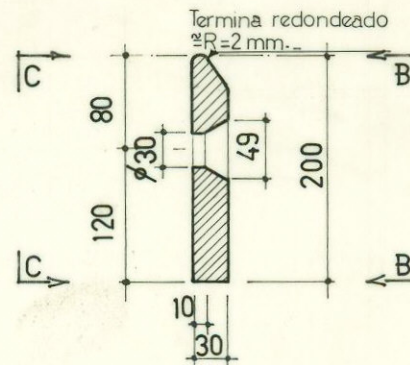

CORTE A A


NOTA: TODAS LAS MEDIDAS ESTÁN
EN mm.—

A.N.C.A.P.		DIV. MINAS	
		TECNICO	
TRITURACION MOLINO MARTILLOS CALIZA PLACA REVESTIMIENTO PP- 1473			
ESCALA:	1:5	diciembre 78	
PROYECTO:		PLANO No	
DIBUJO:	<i>Maciel</i>	T-76	

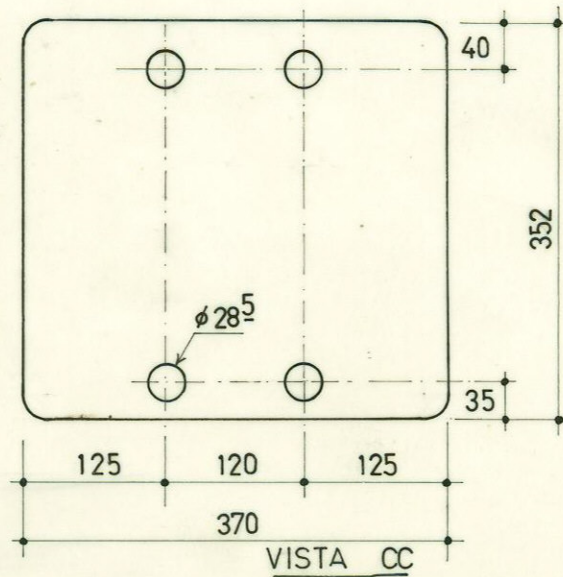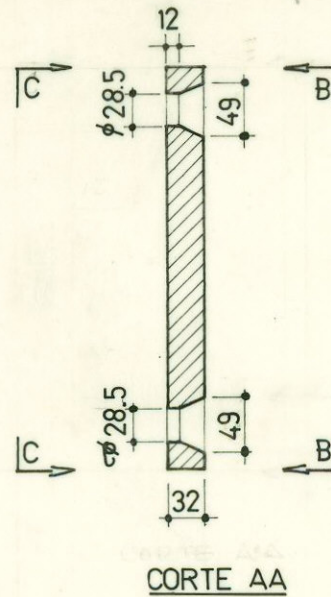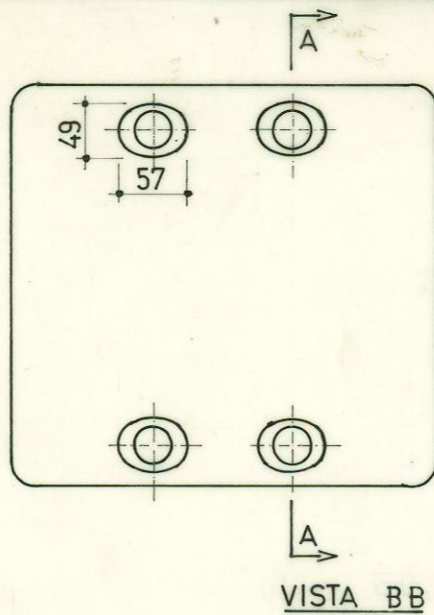

NOTA: Todas las medidas están en mm._

A.N.C.A.P.		DIVISION PORTLAND	
		PLANTA MINAS	
		TECNICO	
TRITURACION			
MOLINO MARTILLOS CALIZA			
PLACA REVESTIMIENTO PP-937			
ESCALA:		Diciembre 78	
PROYECTO:		PLANO No	
DIBUJO:	T-77		

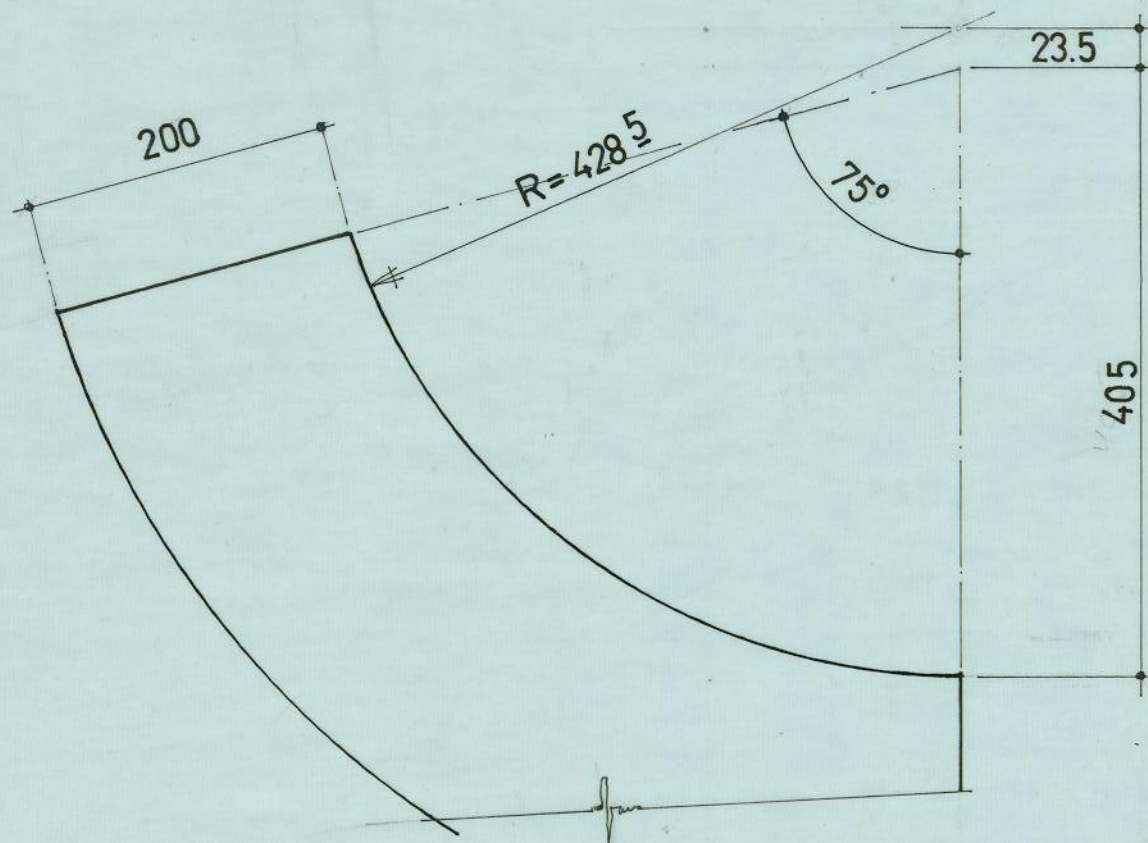

A.N.C.A.P.

**DIVISION PORTLAND
PLANTA MINAS
DEPARTAMENTO TECNICO**

**TRITURACION
MOLINO MARTILLOS DE CALIZA
PLACAS PP 1471 Y 1472 (DETALLE)**

ESCALA: 1:5

FECHA: NOV. 1979



PROYECTO:

PLANO No



DIBUJO:

Maccin...

78.1

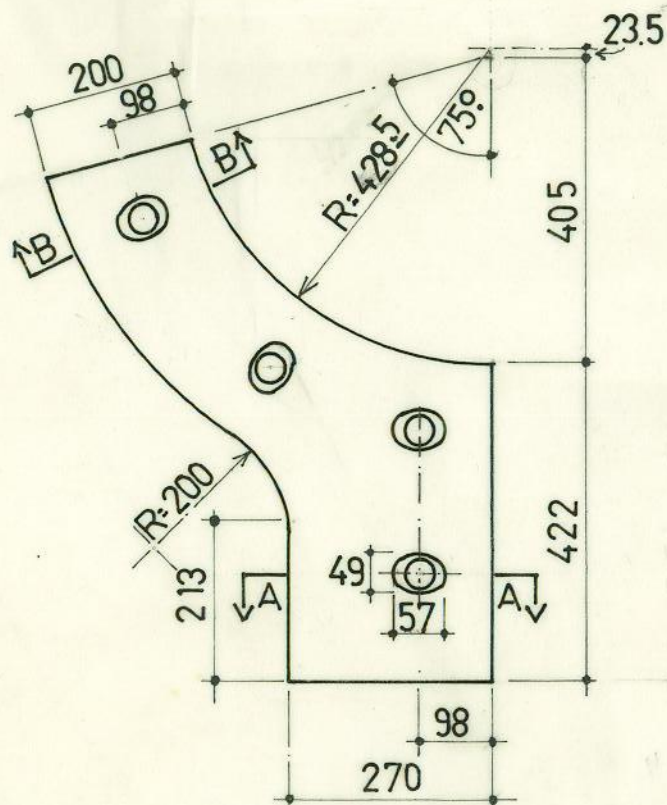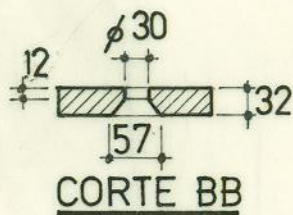


VISTA CC

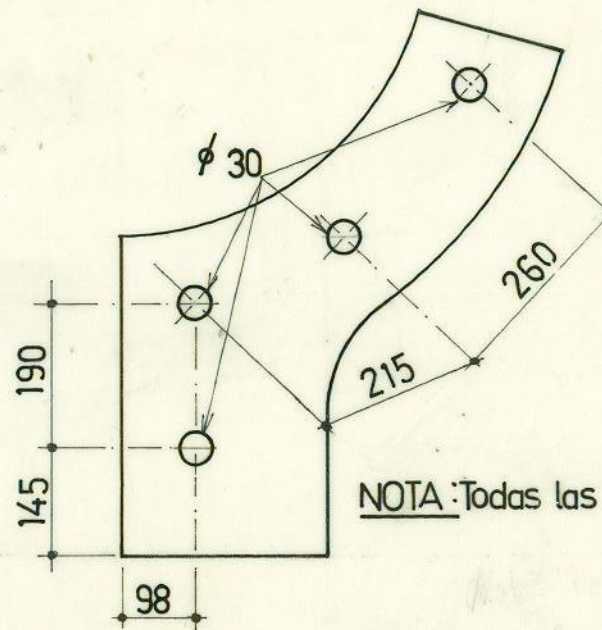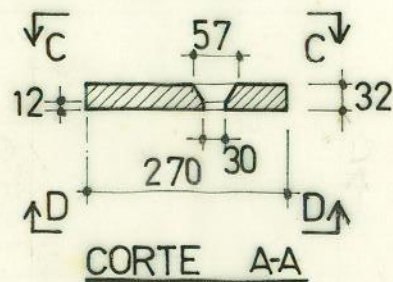

VISTA DD

NOTA: Todas las medidas están en mm...

A.N.C.A.P.		PORTLAND MINAS TECNICO	
TRITURACION			
MOLINO MARTILLOS DE CALIZA			
PLACA PP 1471			
ESCALA: 1:10	DICIEMBRE 78		
PROYECTO:	PLANO No		
DIBUJO: <i>Maciel</i>	T-78		

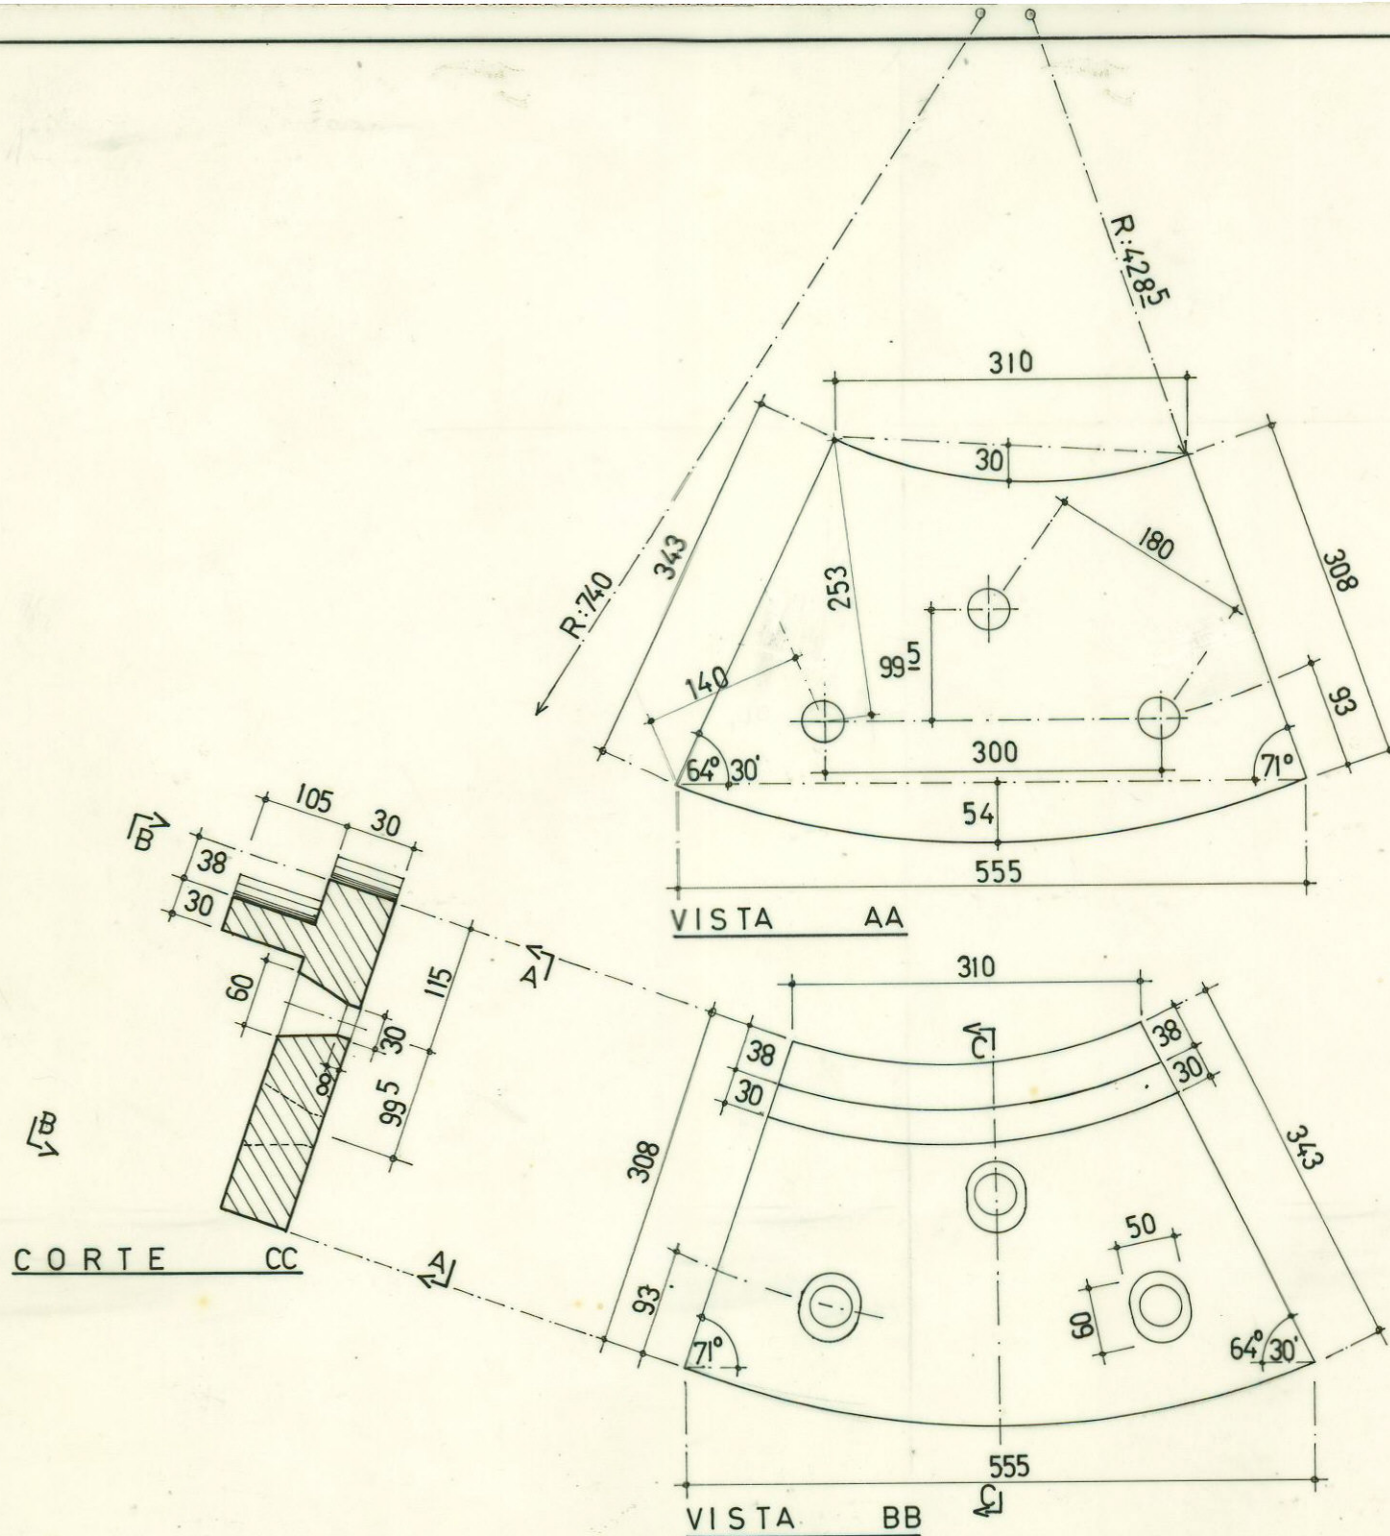

NOTA: Todas las medidas están en mm.

A.N.C.A.P.

DIVISION PORTLAND
PLANTA MINAS
DEPARTAMENTO TECNICO

TRITURACION
MOLINO MARTILLOS DE CALIZA
PLACA PP 1480

ESCALA: 1:5

abril 1979


PROYECTO:

FOLIO No

DIBUJO


Macilijon de

T-84

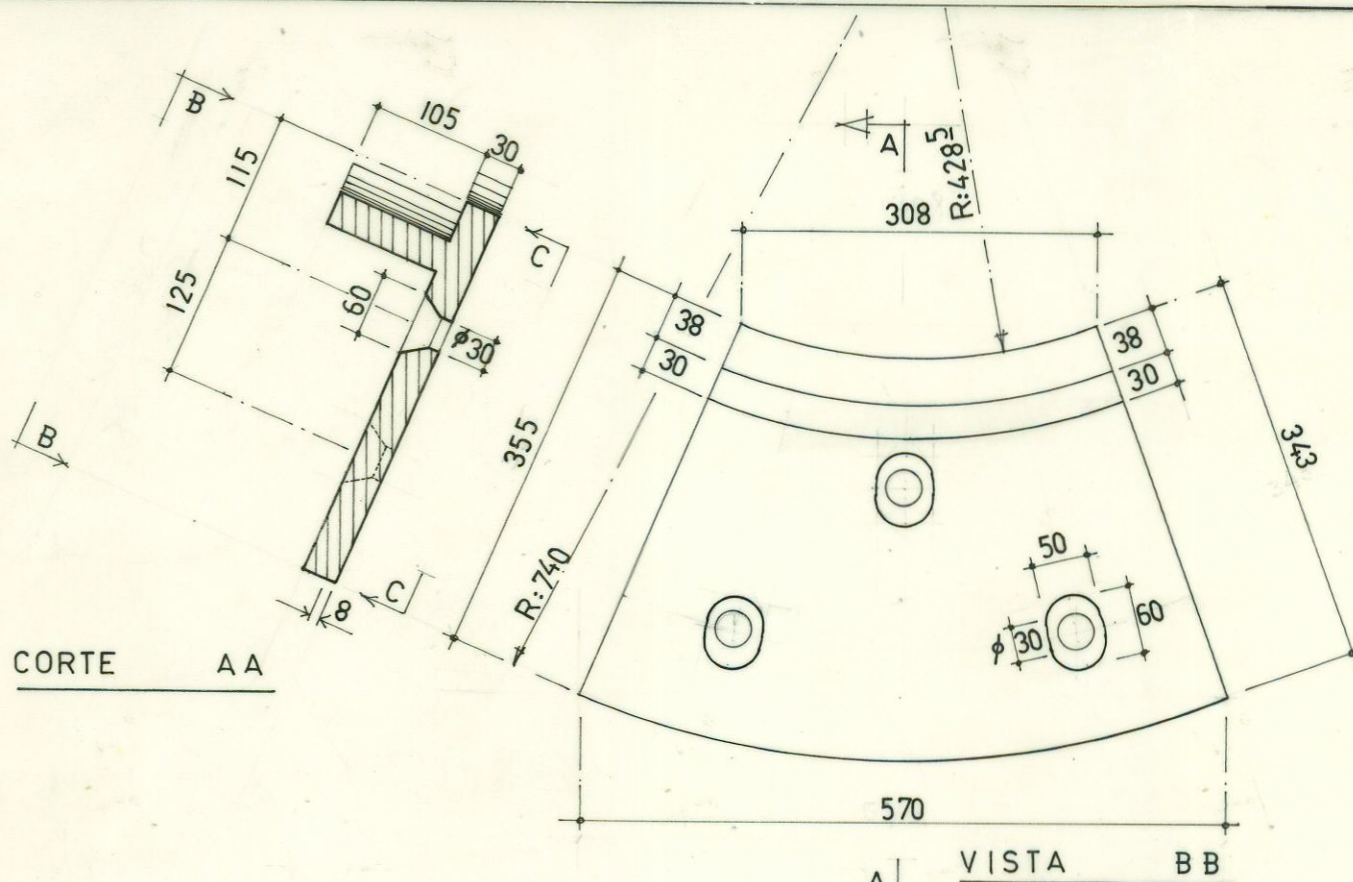

NOTA

Todas las medidas están en mm.---

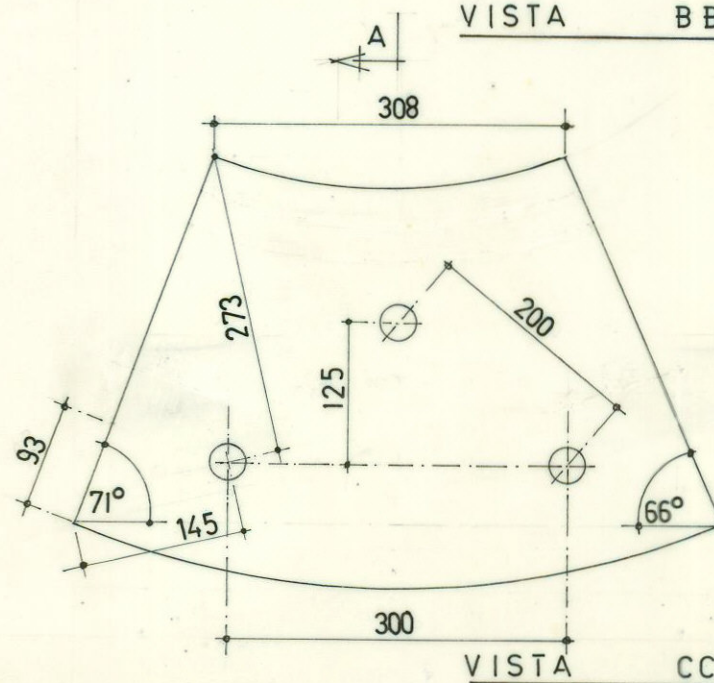

A.N.C.A.P.

DIVISION PORTLAND
PLANTA MINAS
DEPARTAMENTO TECNICO

TRITURACION
MOLINO MARTILLOS DE CALIZA
PLACA PP 1483

ESCALA: 1:5

FECHA: MAYO 79

PROYECTO:




PLANO No

DIBUJO

Maciagunde

T. 85

CORTE A-A

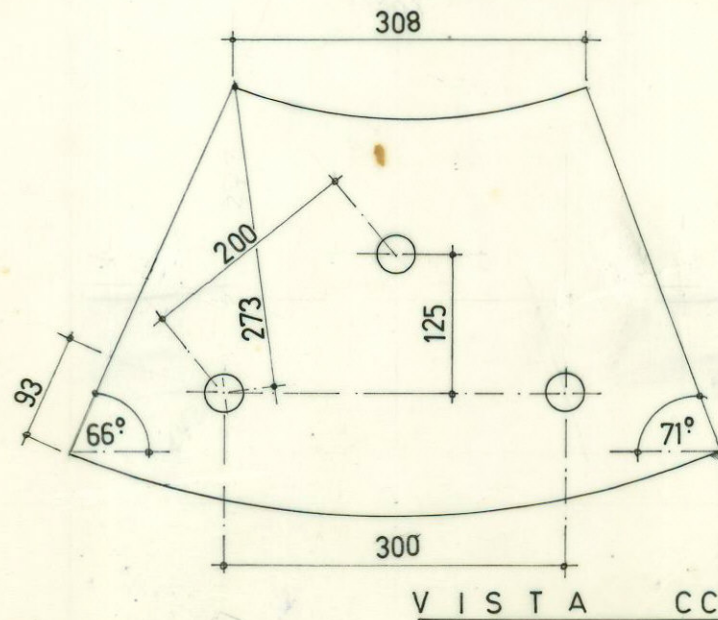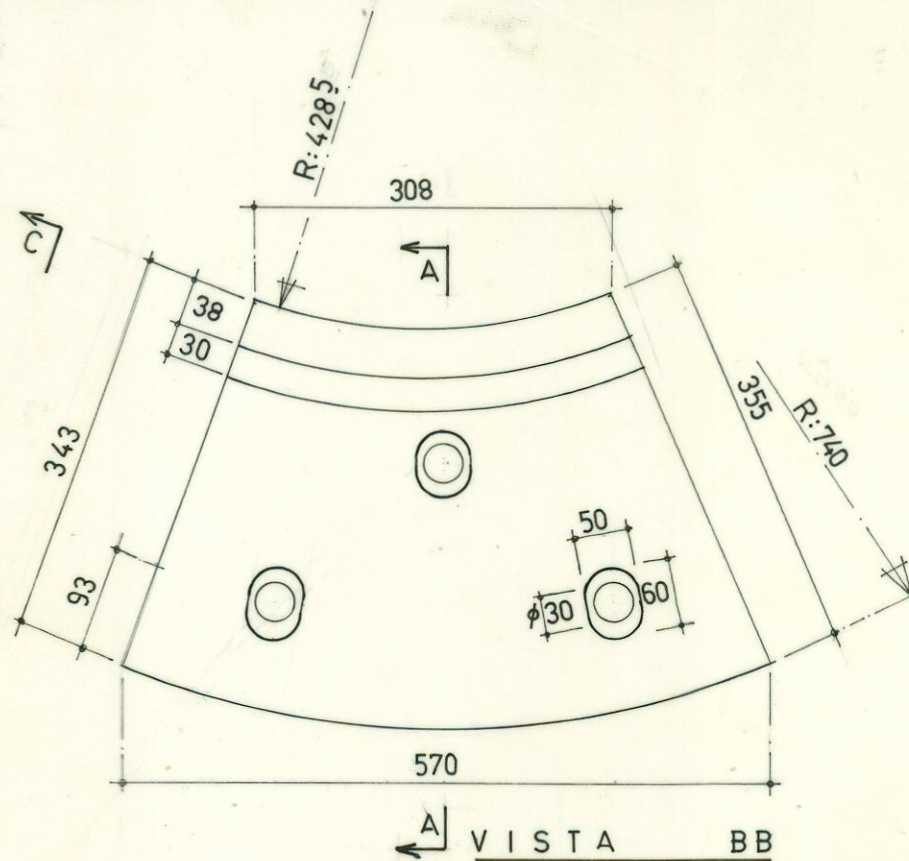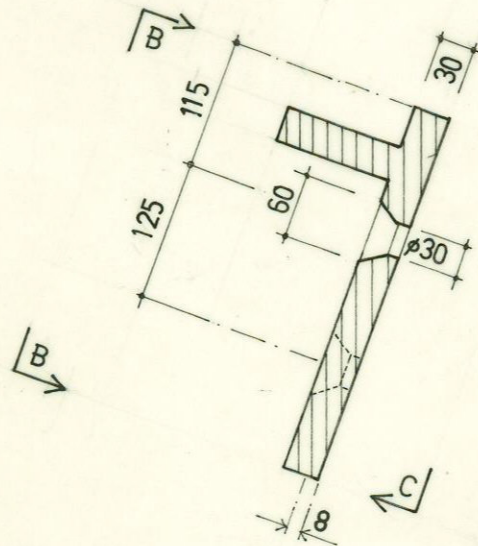

NOTA:

Todas las medidas están en mm.

A.N.C.A.P.

DIVISION PORTLAND
PLANTA MINAS
DEPARTAMENTO TECNICO

TRITURACIÓN
MOLINO MARTILLOS DE CALIZA
PLACA PP 1482

ESCALA: 1:5

FECHA: MAYO 79


PROYECTO:

PLANO No

DIBUJO

Indicij...

T-86

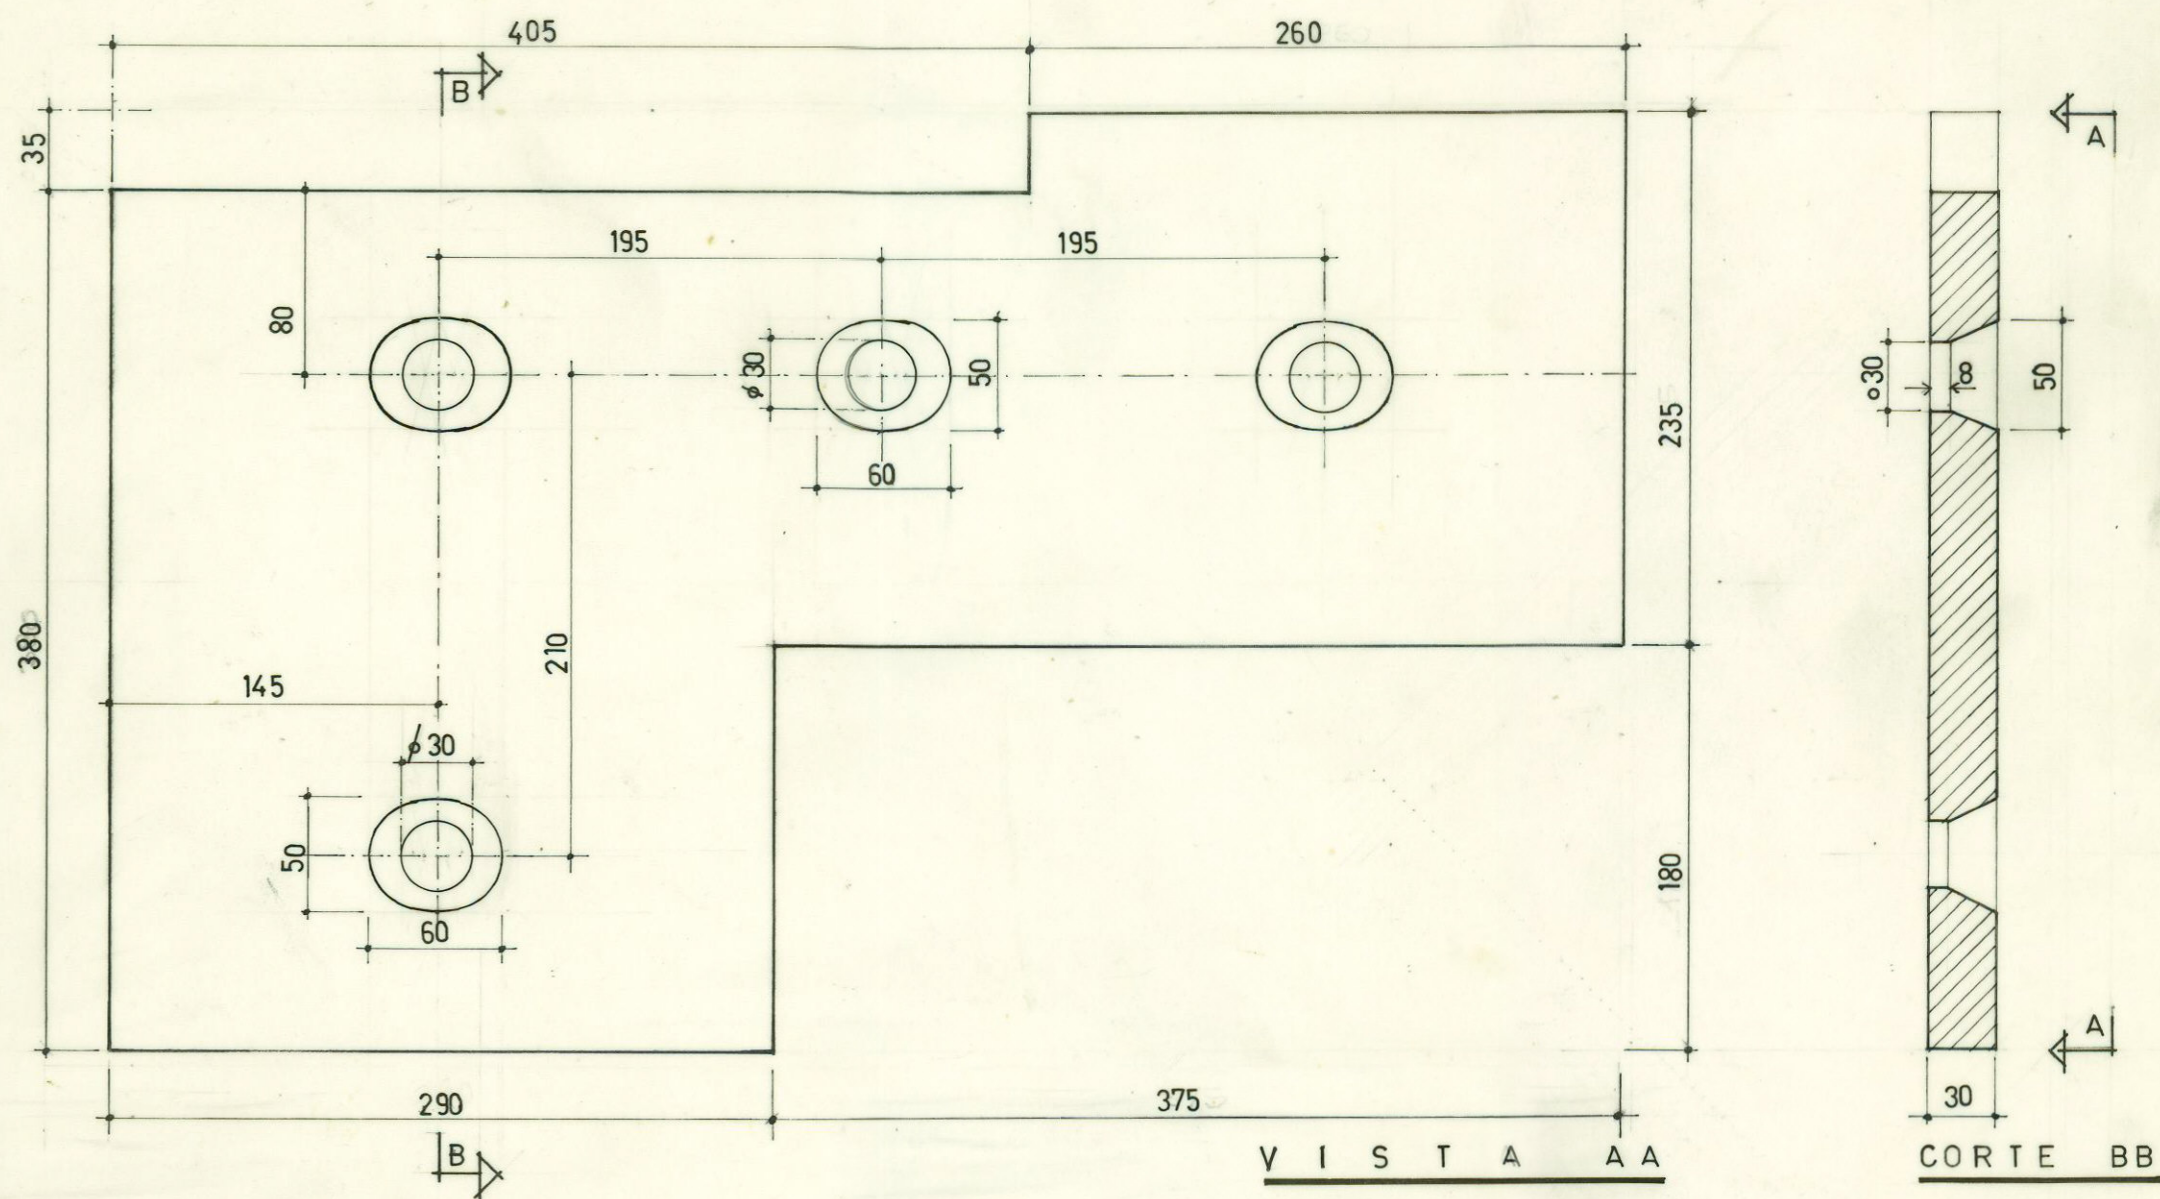

N O T A :

Todas las medidas están en mm.-

A.N.C.A.P.

DIVISION PORTLAND
PLANTA MINAS
DEPARTAMENTO TECNICO

TRITURACION:
MOLINO MARTILLOS DE CALIZA
PLACA PP 1474

ESCALA: 1 : 25



Agosto 1979

PROYECTO:

PLANO No

DIBUJADO: *Maciel*

T 89

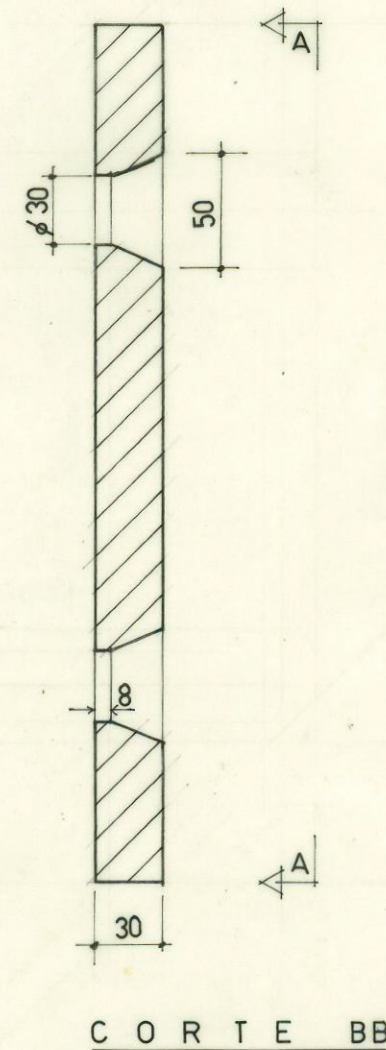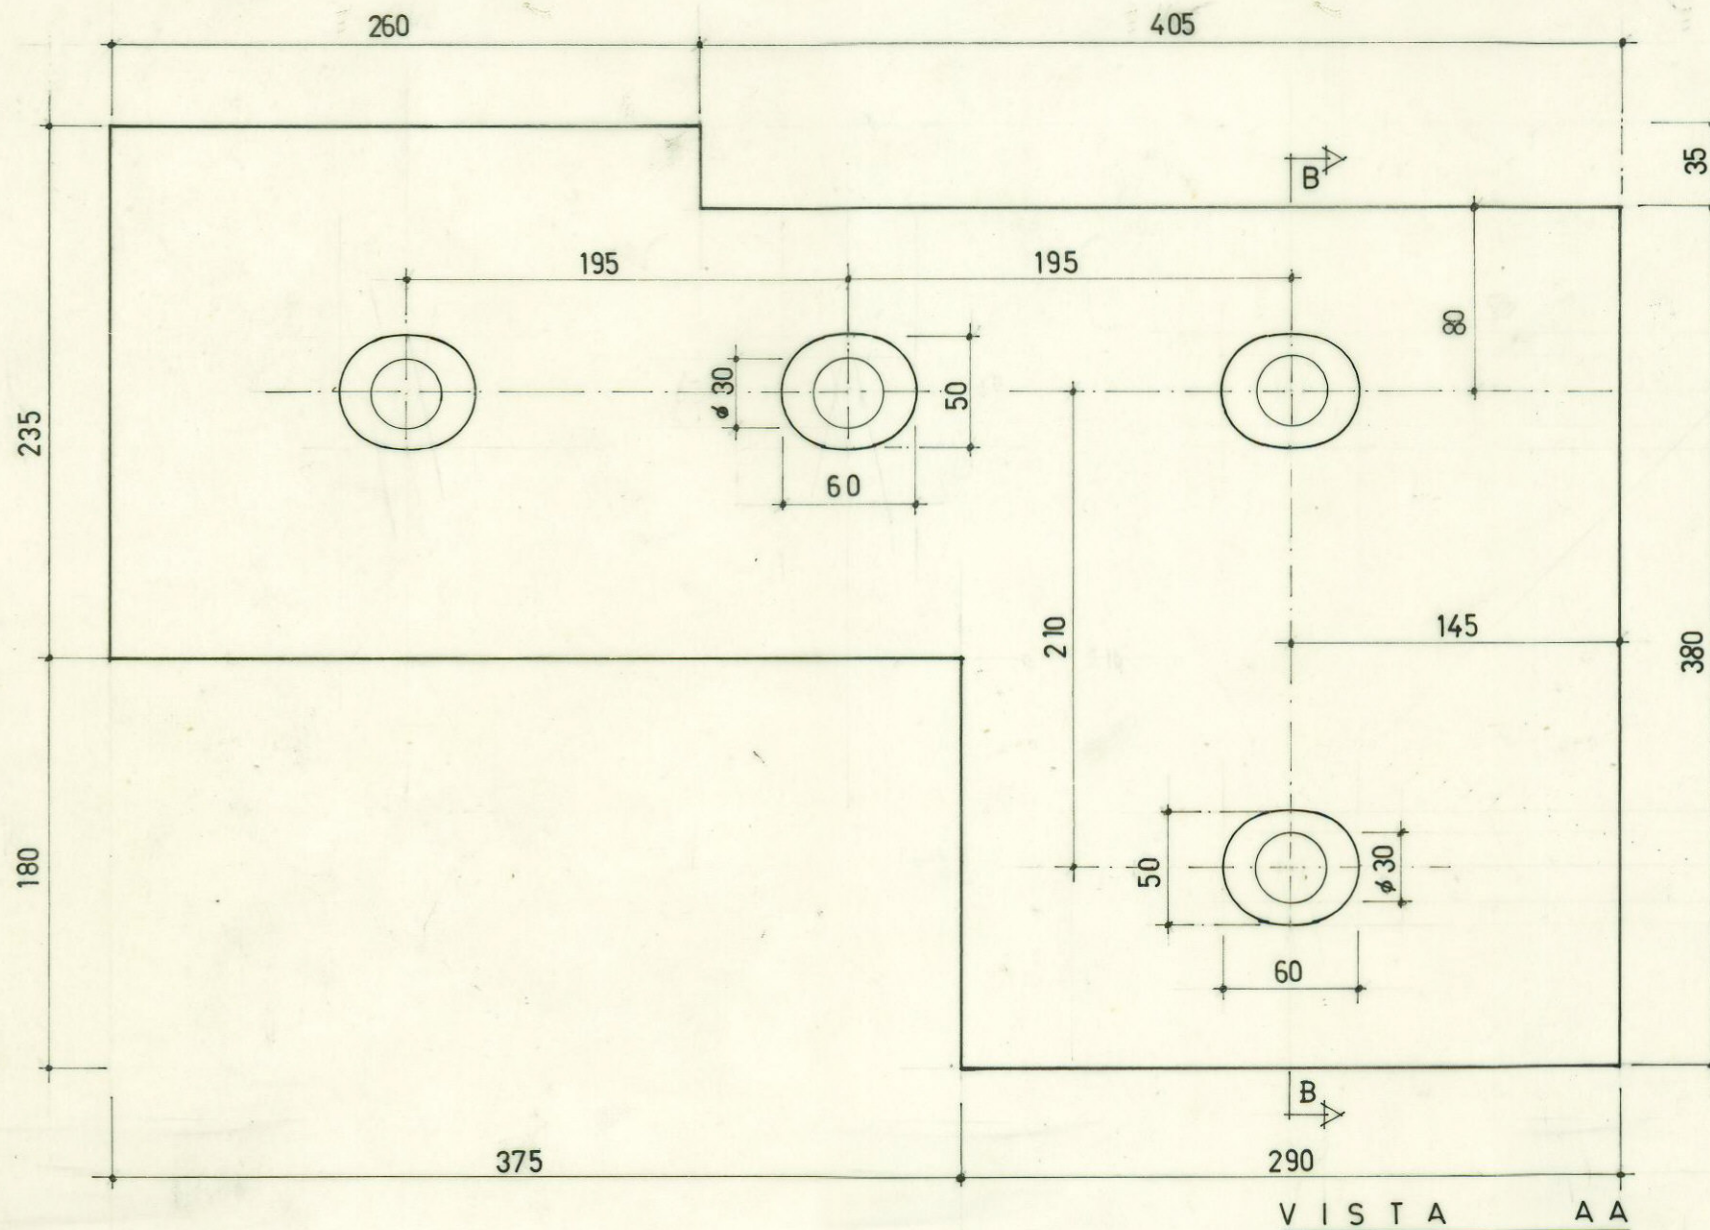

NOTA:

Todas las medidas están en mm. —

A.N.C.A.P.

DIVISION PORTLAND
PLANTA MINAS
DEPARTAMENTO TECNICO

TRITURACION
MOLINO MARTILLOS DE CALIZA
PLACA PP 1475

ESCALA: 1:25

FECHA: Agosto 1979

PROYECTO:

PLANO No

DISEÑO:

T 90