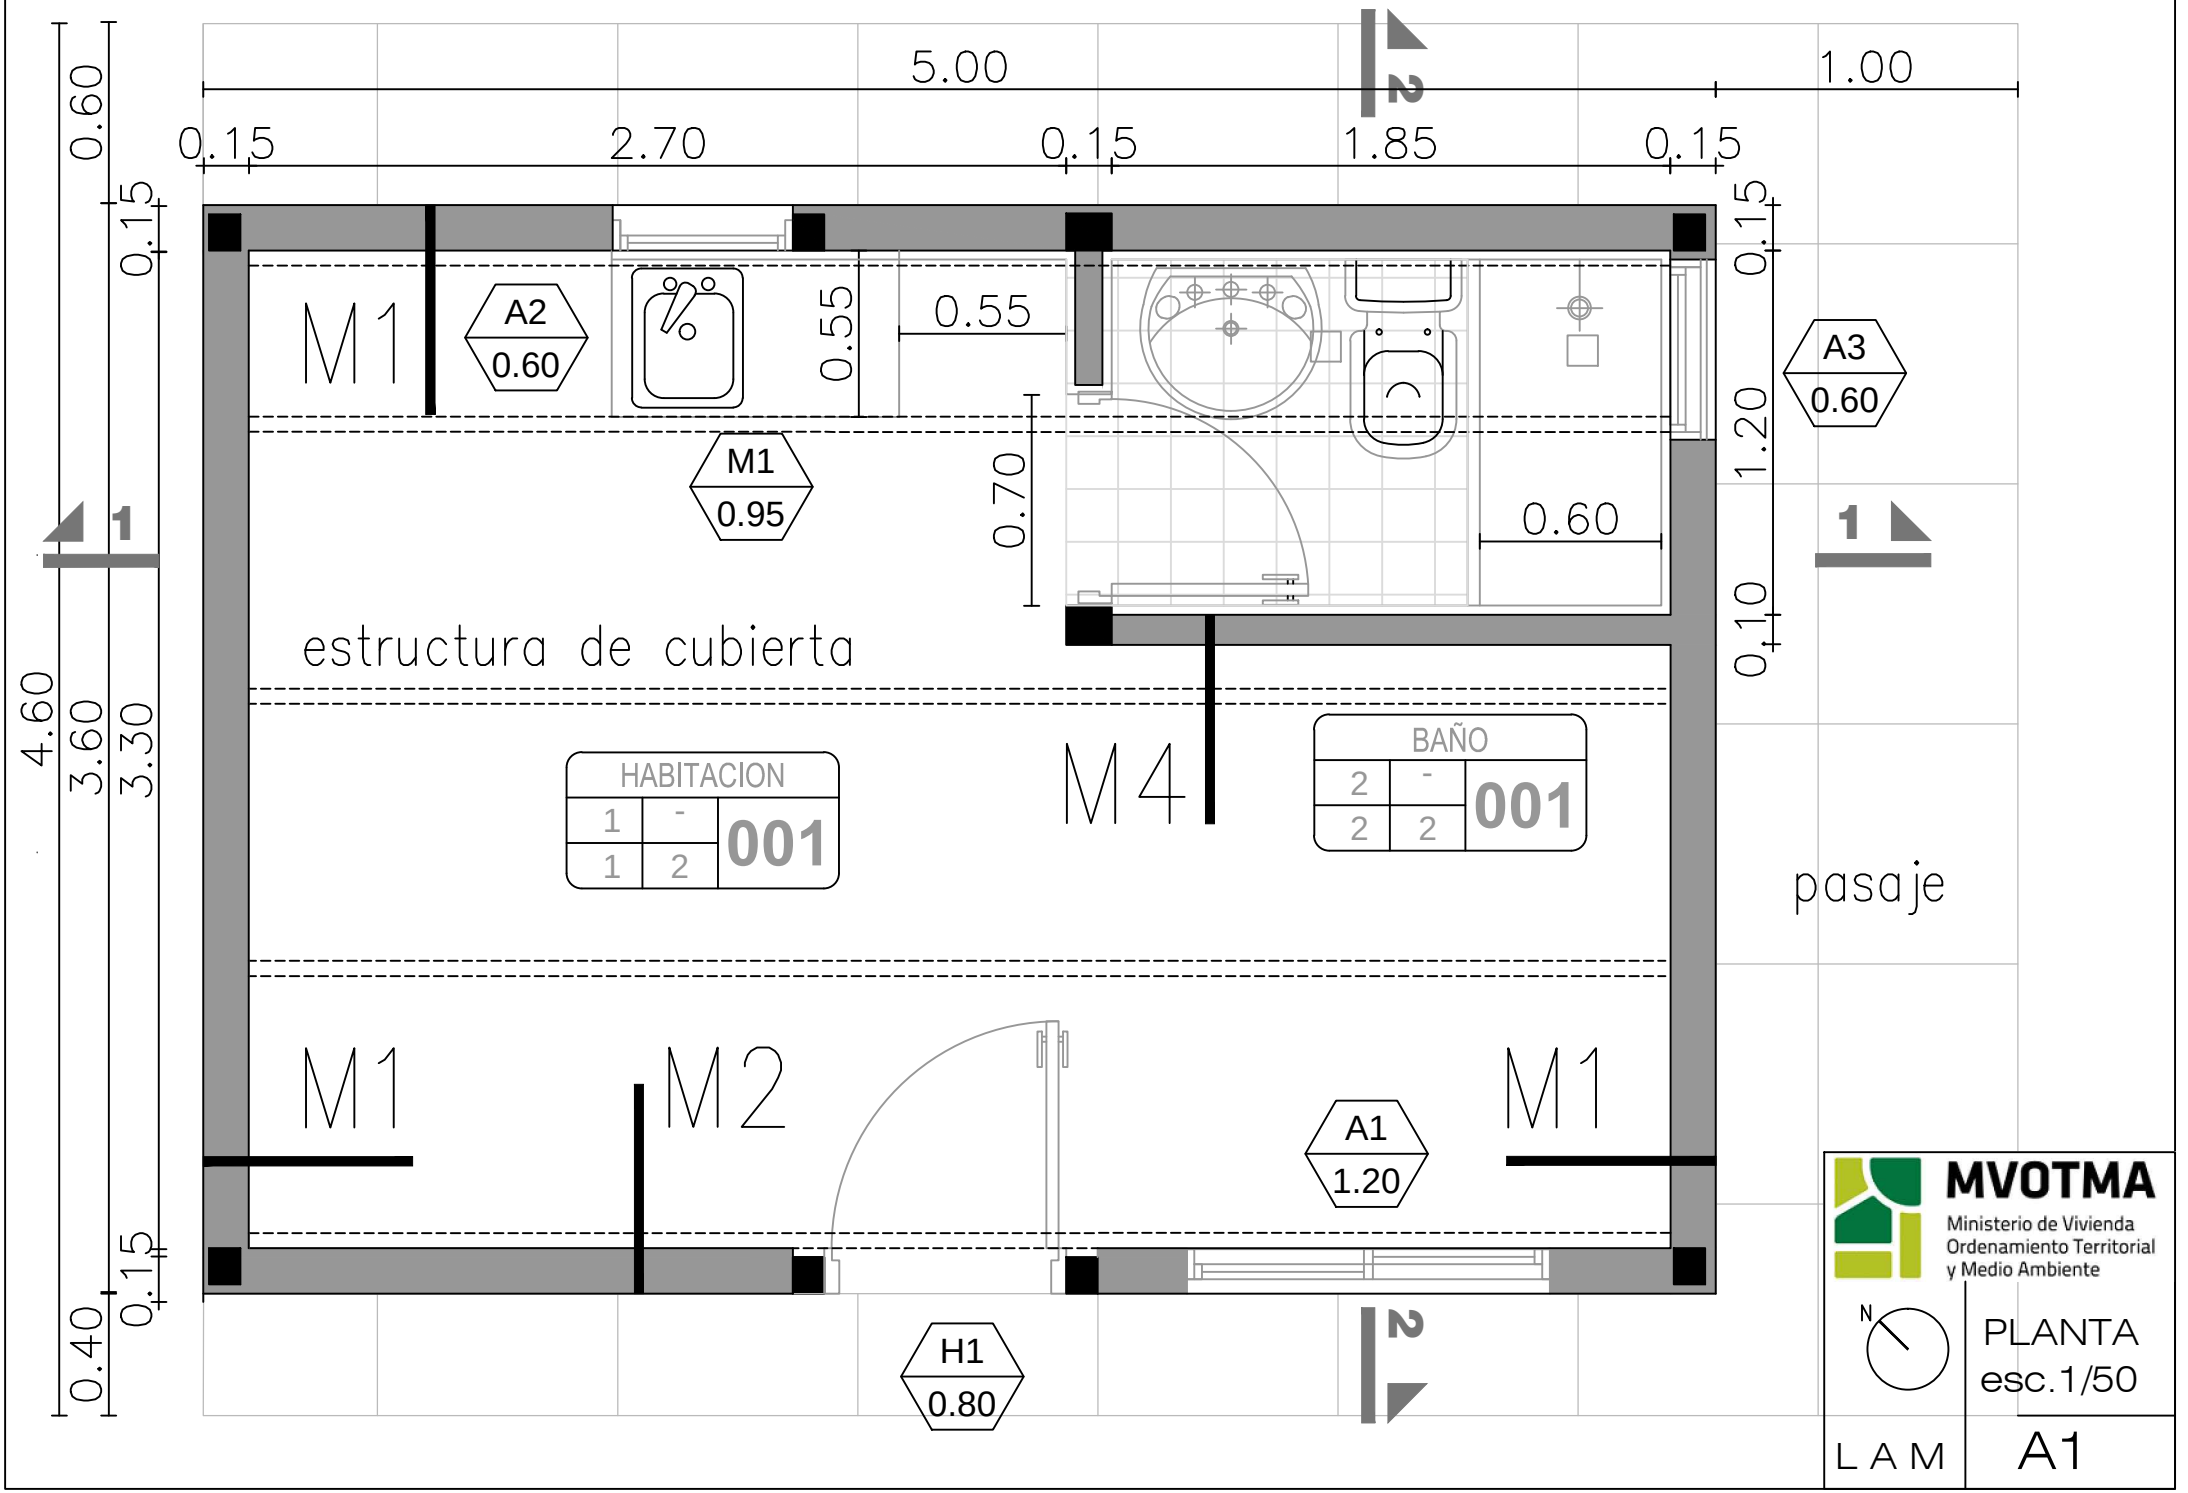

MVOTMA
Ministerio de Vivienda Ordenamiento Territorial y Medio Ambiente

N

PLANTA
esc.1/50

L A M

A1